



ООО «РЕГИОНПРОЕКТ»

ЭКЗЕМПЛЯР
ЗАКАЗЧИКА

Свидетельство от 24.11.2014 г. № 0426.01-2014-2310179351-П-156
350033, Краснодарский край, г. Краснодар, ул. Базовская Дамба, д. 8, оф. 1

Заказчик: ООО «Сочи-Парк пять плюс»

Гостиничный комплекс категории 5 звезд с апартаментами
Апартаменты блок А

Рабочая документация

Системы водоснабжения и водоотведения

СПП-5-21-03-ВК

Изм	№ докум	Подп.	Дата

2021

ООО
«СПЕЦИАЛИЗИРОВАННЫЙ ЗАСТРОЙЩИК
«СОЧИ-ПАРК ПЯТЬ ПЛЮС»
« В ПРОИЗВОДСТВО РАБОТ »
ГЛАВНЫЙ ИНЖЕНЕР
/ СОЛОДУХИН Д.С.
ПРИКАЗ №4-ТЗ ОТ 25.05.2021Г.
07.10.2021Г. /



ООО «РЕГИОНПРОЕКТ»

ЭКЗЕМПЛЯР
ЗАКАЗЧИКА

Свидетельство от 24.11.2014 г. № 0426.01-2014-2310179351-П-156
350033, Краснодарский край, г. Краснодар, ул. Базовская Дамба, д. 8, оф. 1

Заказчик: ООО «Сочи-Парк пять плюс»

Гостиничный комплекс категории 5 звезд с апартаментами
Апартаменты блок А

СПП-5-21-03-ВК

Изм	№ докум	Подп.	Дата

Директор



Л.В.Панкратова

ООО
«СПЕЦИАЛИЗИРОВАННЫЙ ЗАСТРОЙЩИК
«СОЧИ-ПАРК ПЯТЬ ПЛЮС»
« В ПРОИЗВОДСТВО РАБОТ »

ГЛАВНЫЙ ИНЖЕНЕР
/ СОЛОДУХИН Д.С.
ПРИКАЗ №4-ТЗ от 25.05.2021г.
07.10.2021г.

2021

Ведомость чертежей основного комплекта

Лист	Наименование	Примечание
1	Общие данные	
2	План сетей В1,Т3,Т4, К1 1-го этажа.БС1	
3	План сетей В1,Т3,Т4,К1,К2 2-го этажа.БС1	
4	План сетей В1,Т3,Т4,К1,К2 3-го этажа.БС1	
5	План сетей В1,Т3,Т4,К1,К2 4-5-го этажа.БС1	
6	План сетей В1,Т3,Т4,К1,К2 6-го этажа.БС1	
7	План сетей К1,К2 кровли.БС1	
8	План сетей В1,Т3,Т4,К1,К2 1-го этажа.БС2	
9	План сетей В1,Т3,Т4,К1,К2 2-го этажа.БС2	
10	План сетей В1,Т3,Т4,К1,К2 3-го этажа.БС2	
11	План сетей В1,Т3,Т4,К1,К2 4-го этажа.БС2	
12	План сетей В1,Т3,Т4,К1,К2 5-6-го этажа.БС2	
13	План сетей В1,Т3,Т4,К1,К2 7-го этажа.БС2	
14	План сетей К1,К2 на кровли.БС2	
15	План сетей В1,Т3,Т4,К1,К2 1-го этажа.БС3	
16	План сетей В1,Т3,Т4,К1,К2 2,4-го этажа.БС3	
17	План сетей В1,Т3,Т4,К1,К2 3-го этажа.БС3	
18	План сетей В1,Т3,Т4,К1,К2 5-7-го этажа.БС3	
19	План сетей В1,Т3,Т4,К1,К2 8-го этажа.БС3	
20	План сетей К1,К2 кровли.БС3	
21	Схема сетей В1	
22	Схема сетей Т3,Т4	
23	Схема сетей В2	
24	Схема водомерного узла	
25	Коллектор В1,Т3 на 3 подключения	
26	Коллектор В1,Т3 на 4 подключения	
27	Коллектор В1,Т3 на 5 подключений	
28	Схема К1,К3 (БС-1)	
29	Схема К1 (БС-1)	
30	Схема К1 (БС-1)	
31	Схема К1 (БС-2)	
32	Схема К1 (БС-2)	

Лист	Наименование	Примечание
33	Схема К1 (БС-2)	
34	Схема К1 (БС-3)	
35	Схема К1 (БС-3)	
36	Схема К1 (БС-3)	
37	Схема К2	
38	Схема К2	
39	Схема К14 БС1	
40	Схема К15 БС1	
41	Схема К15 БС1	
42	Схема К14 БС2	
43	Схема К14 БС2	
44	Схема К15 БС2	
45	Схема К15 БС2	
46	Схема К14 БС3	
47	Схема К14,К15 БС3	
48	Схема К15 БС3	
49	Схема К15 БС3	

ООО
«СПЕЦИАЛИЗИРОВАННЫЙ ЗАСТРОЙЩИК
«СОЧИ-ПАРК ПЯТЬ ПЛЮС»
« В ПРОИЗВОДСТВО РАБОТ »
ГЛАВНЫЙ ИНЖЕНЕР
СОЛОДУХИН Д.С.
ПРИКАЗ №4-ТЗ от 25.05.2021г.
07.10.2021г.

Ведомость ссылочных и прилагаемых документов

Обозначение	Наименование	Примечание
	Ссылочные документы	
Серия 4.904-69	Детали крепления санитарно-технических приборов и трубопроводов	
СП 40-102-2000	Проектирование и монтаж трубопроводов систем водоснабжения и канализации из полимерных материалов	
Серия 4.900-10	Альбом оборудования, фасонных частей и арматуры для сетей сооружений водопровода и канализации	
Серия 5.901-1	Водомерные узлы	
СНиП 41-03-2003	Тепловая изоляция оборудования и трубопроводов	

Общие указания

- Настоящий проект разработан на основании задания на проектирование.
- Проект выполнен в соответствии с требованиями СП 30.13330.2016 (актуализированная редакция СНиП 2.04.01-85* "Внутренний водопровод и канализация зданий").
- Монтаж внутренних систем канализации вести в соответствии с требованиями СП 73.13330.2012(СНиП 3.05.01-85), СП 40-102-2000, СП 40-107-2003.
- Настоящие проектные чертежи разработаны в соответствии с действующими экологическими, санитарно-гигиеническими, противопожарными и другими нормами, правилами и стандартами, действующими на территории Российской Федерации, и обеспечивают безопасную для жизни и здоровья людей, в том числе взрывобезопасную, взрыво-пожаробезопасную эксплуатацию объекта при соблюдении предусмотренных проектными чертежами мероприятий.
- В соответствии с СП 73.13330.2016 (СНиП 3.05.01-85) "Внутренние санитарно-технические системы зданий" составить акты освидетельствования скрытых работ на:
 - гидростатическое или манометрическое испытание приборов;
 - испытание систем внутренней канализации.
- Условные обозначения приняты по ГОСТ 21.206-2012, ГОСТ 21.205-2016. В местах пересечения деформационных швов на трубопроводах В1,В2,Т3,Т4 предусматривается установка компенсаторов.
- Приготовление горячей воды предусматривается от теплообменников расположенных в ИТП.
- Отвод сточных вод от санитарных приборов из здания предусмотрен по выпускам К1-1 Ø110мм и К1-2 Ø110мм. Прокладка самотечных сетей канализации запроектирована полу из полипропиленовой трубы d110мм. Канализационные колодцы на выпусках учитываются в проекте наружных сетей.
- Жесткая заделка трубопровода в кладке стен и фундаментов зданий не допускается. Отверстия для пропуска труб через стены и фундаменты должны иметь размеры, обеспечивающие в кладке зазор трубы не менее 0,2 метра. Зазор должен заполняться эластичным водо- и газонепроницаемым и несгораемым материалом.
- Трубопроводы в местах пересечения межэтажных перекрытий здания выполнить с зазором заполняемым эластичным герметизирующим материалом, при этом трубопровод стояка заключается в кожух из минераловатных изделий группы горючести НГ.
- Для исключения попадания бетона на стыки раструбов, участки стыков заделывать монтажной пеной.

Основные показатели систем канализации


Наименование системы	Требуемое давление на входе, МПа	Расчетный расход				Установочная мощность электродвигателей, кВт	Примечание
		м³/сут	м³/ч	л/с	при по- жаре л/с		
		Здание apartmentов А					
бытовая канализация К1		82,60	9,49	5,23			
дождевая канализация К2				37,50			
производственная канализация К3		0,27	0,396	0,312			

						СПП-5-21-03-ВК			
						Гостиничный комплекс категории 5 звезд с apartmentами			
Изм.	Колуч.	Лист	№ док.	Подп.	Дата	Аpartmentы Блок А	Стадия	Лист	Листов
							Р	1	49
Разраб.	Семенов			<i>ИЗ</i>	04.21	Общие данные	ООО "РЕГИОНПРОЕКТ"		
Н.контр.	Усевич			<i>У</i>	04.21				

Копировал

А3


Изм. № подл. Подп. и дата Взам. инв. №

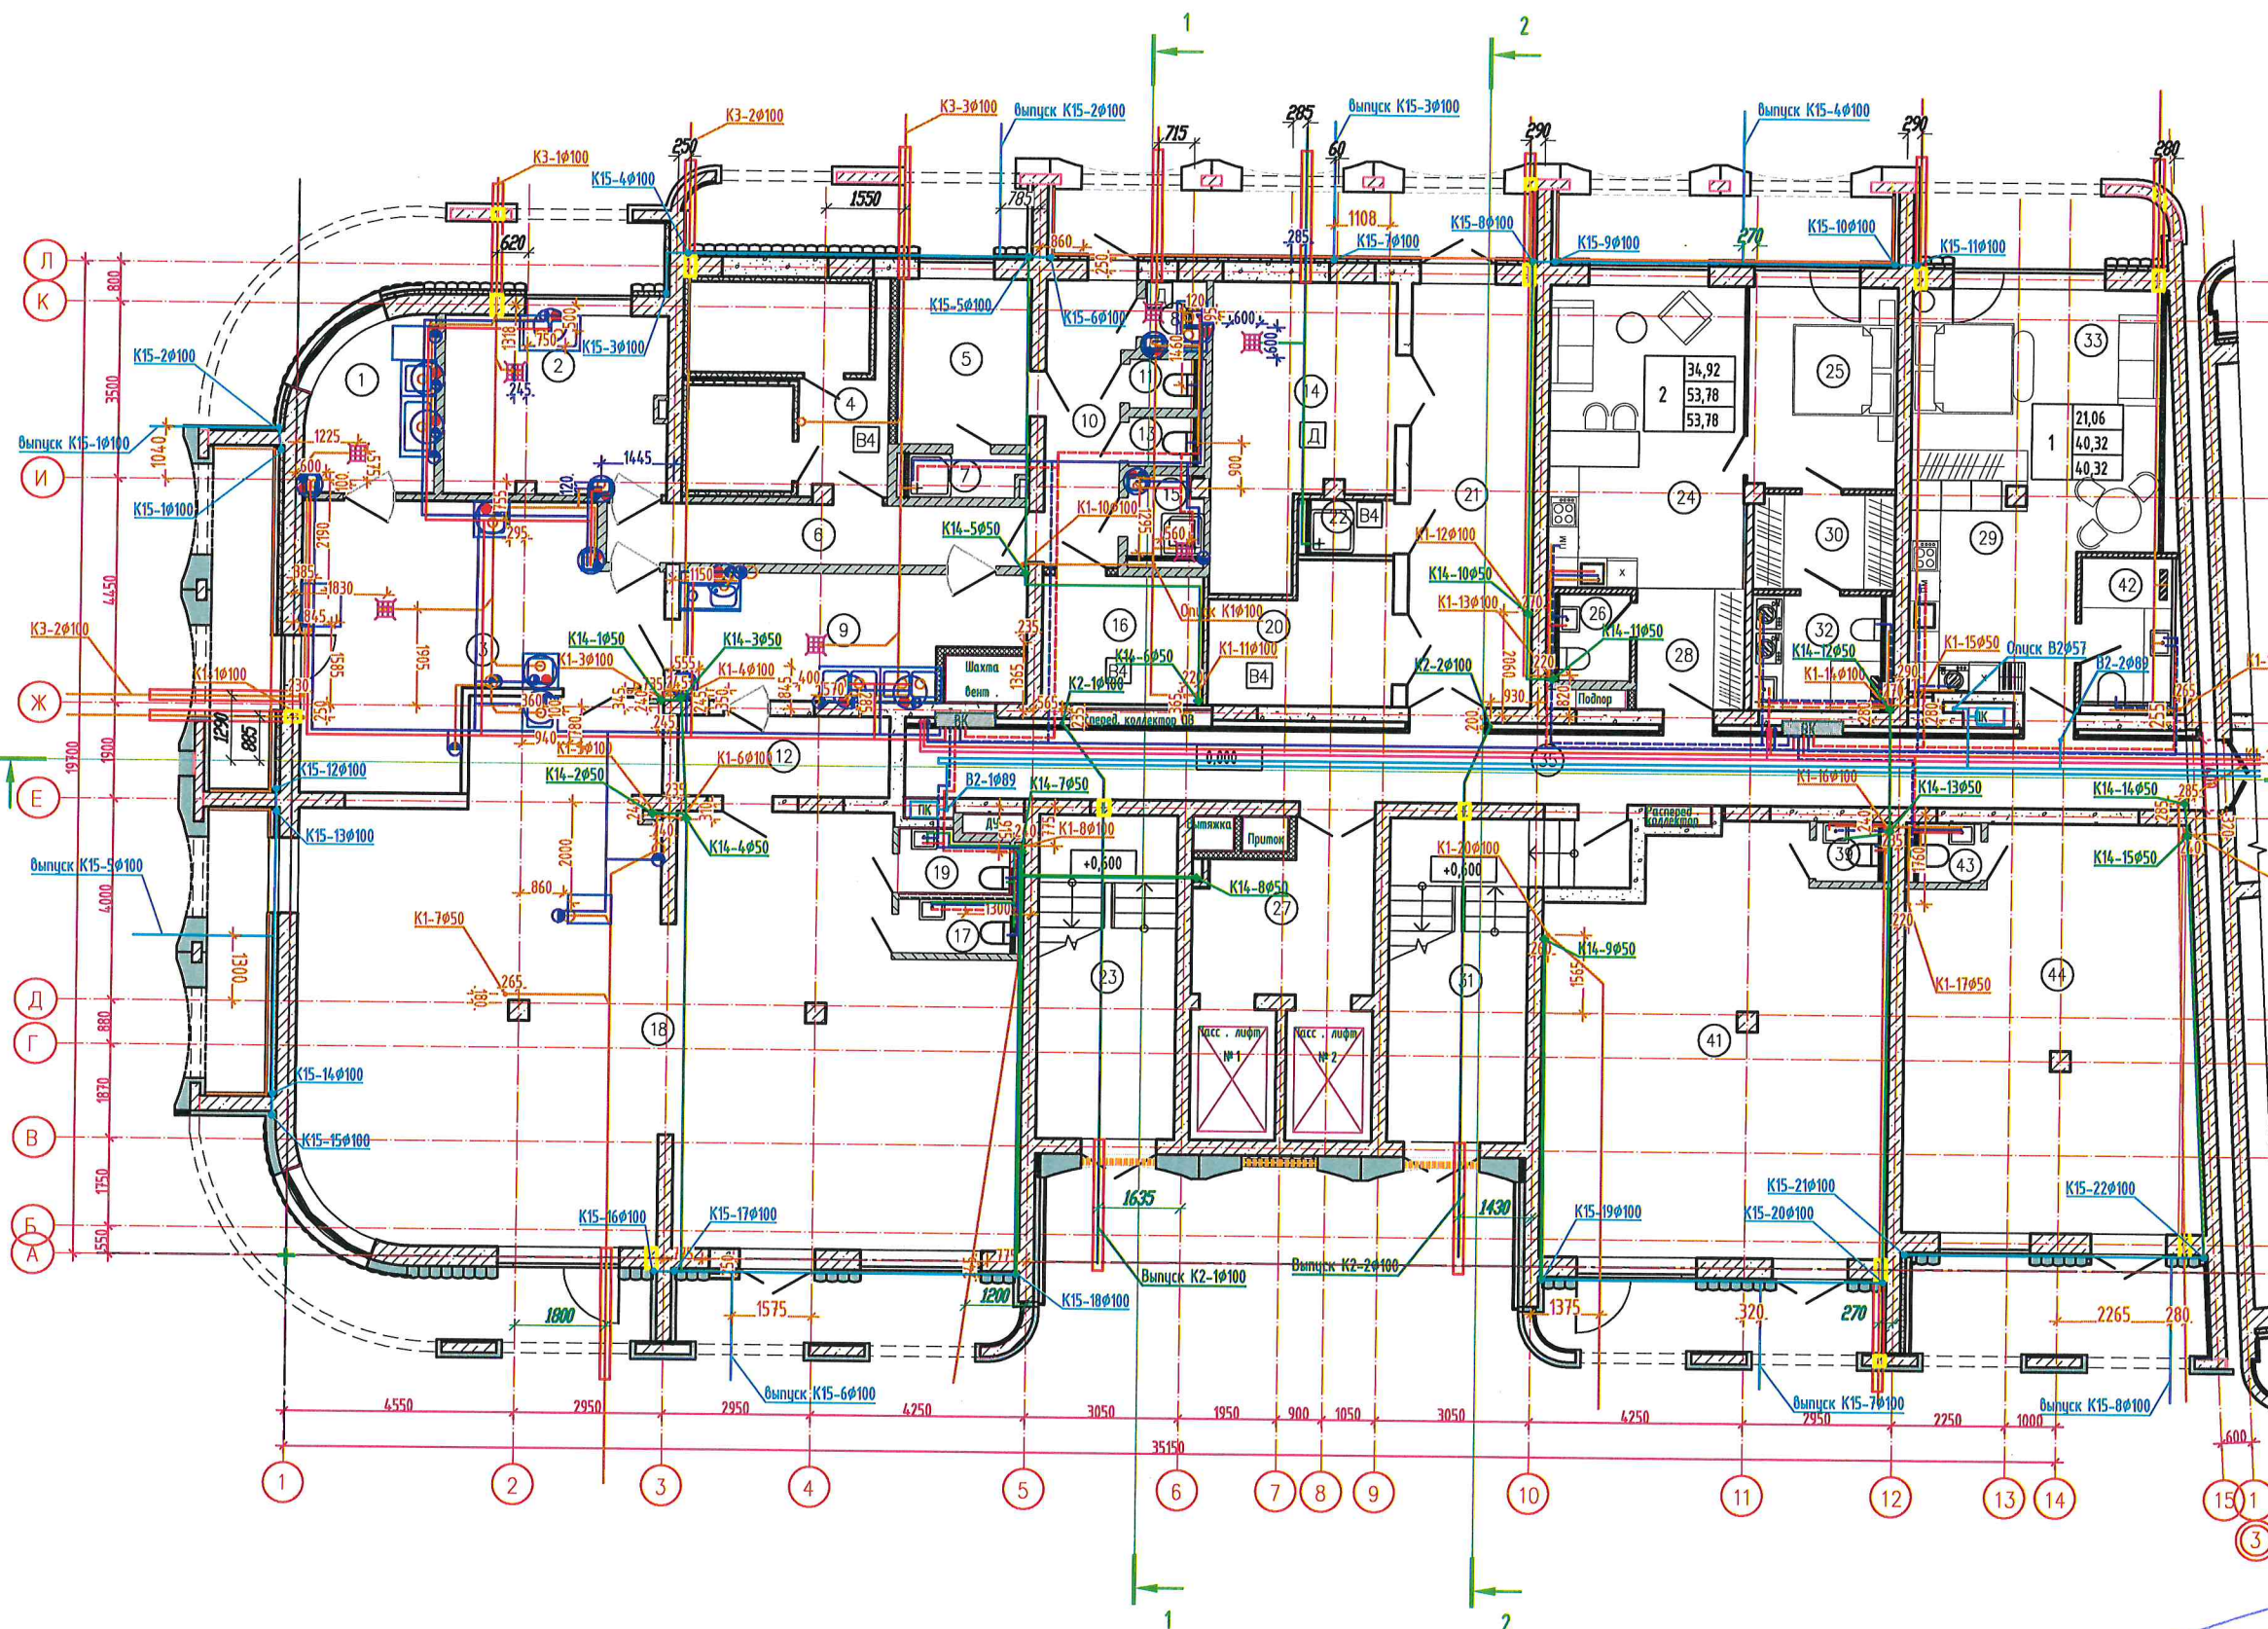

000
« СПЕЦИАЛИЗИРОВАННЫЙ ЗАСТРОЙЩИК
« СОЧИ - ПАРК ПЯТЬ ПЛЮС »
« В ПРОИЗВОДСТВО РАБОТ »

ГЛАВНЫЙ ИНЖЕНЕР
/ СОЛОДУХИН Д.С.
ПРИКАЗ №4-ТЗ ОТ 25.05.2021Г.
07.10.2021Г.

Формат А2

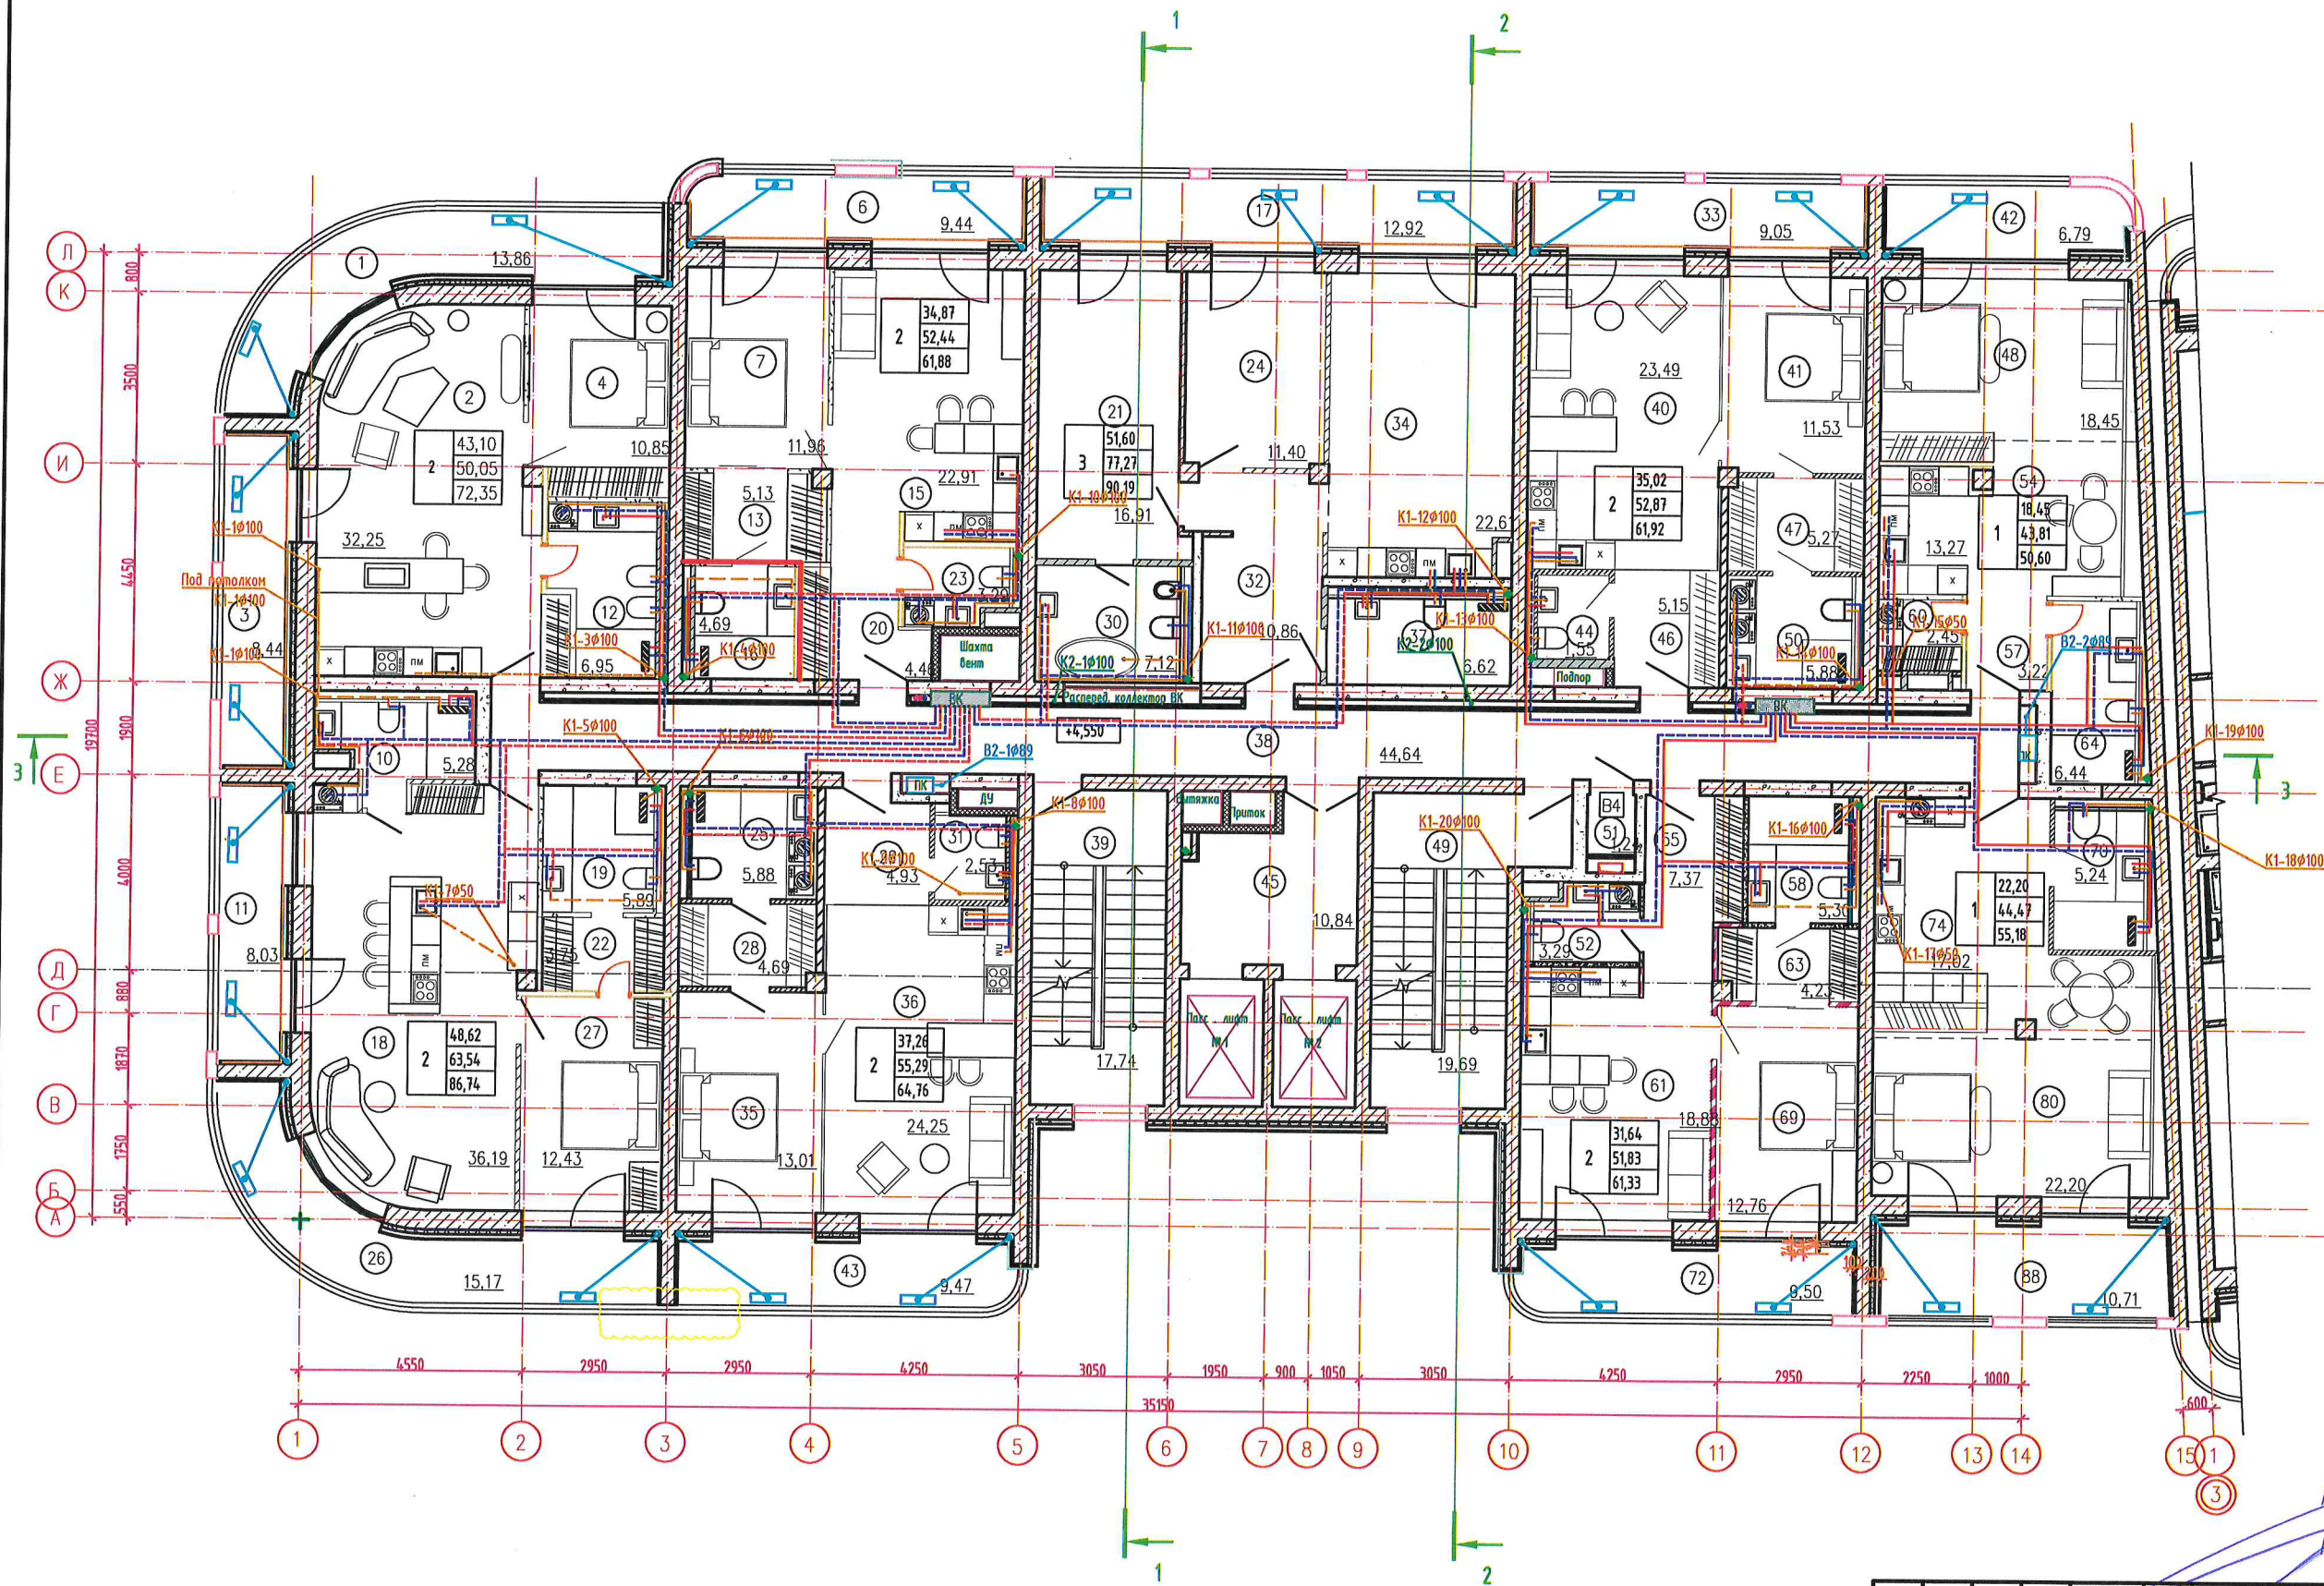

Экспликация помещений			
Номер	Наименование	Площадь, м²	Кат. пом.
1	Лobby	13,86	
2	Гостиная-столовая	32,25	
3	Лobby	8,44	
4	Спальня	10,85	
6	Лobby	9,44	
7	Спальня	11,96	
10	Гостевой санузел	5,28	
11	Лobby	8,03	
12	Санузел	6,95	
13	Гардероб	5,13	
15	Гостиная-столовая	22,91	
16	Санузел	4,69	
17	Лobby	12,92	
18	Гостиная-столовая	36,10	
19	Санузел	5,89	
20	Прихожая	4,46	
21	Спальня	16,91	
22	Гардеробная	3,75	
23	Гостевой санузел	3,29	
24	Спальня	11,40	
25	Санузел	5,88	
26	Лobby	15,17	
27	Спальня	12,43	
28	Гардероб	4,69	
29	Прихожая	4,93	
30	Санузел	7,12	
31	Холл	2,53	
32	Прихожая	10,86	
33	Лobby	9,05	
34	Гостиная-столовая	22,61	
35	Спальня	13,01	
36	Гостиная-столовая	24,25	
37	Гостевой санузел	6,62	
38	Общий коридор	44,64	
39	Лестничная клетка	11,74	
40	Гостиная-столовая	23,49	
41	Спальня	11,53	
42	Лobby	6,79	
43	Лobby	9,47	
44	Гостевой санузел	1,55	
45	Лobby	10,84	
46	Прихожая	5,15	
47	Гардеробная	5,27	

Экспликация помещений			
Номер	Наименование	Площадь, м²	Кат. пом.
48	Спальня	18,45	
49	Лестничная клетка	19,69	
50	Санузел	5,88	
51	Апартная	1,24	Б4
52	Холл	3,29	
54	Холл	13,27	
55	Прихожая	7,37	
57	Прихожая	3,22	
58	Санузел	5,30	
60	Гардероб	2,45	
61	Гостиная-столовая	18,88	
63	Гардероб	4,23	
64	Санузел	6,44	
65	Спальня	12,76	
70	Санузел	5,24	
72	Лobby	9,50	
74	Холл	17,02	
80	Спальня	22,20	
88	Лobby	10,71	


«СПЕЦИАЛИЗИРОВАННЫЙ ЗАСТРОЙЩИК
«СОЧИ-ПАРК ПЯТЬ ПЛЮС»

« В ПРОИЗВОДСТВО РАБОТ »

ГЛАВНЫЙ ИНЖЕНЕР
/ СОЛОДУХИН Д.С.
ПРИКАЗ №4-ТЗ ОТ 25.05.2021Г.
07.10.2021Г.

СПП-5-21-03-ВК			
Гостиничный комплекс категории 5 звезд с апартаментами			
Апартаменты Блок А		Стадия	Лист
		Р	3
План сетей В1,Т3,Т4, К1 2-го этажа.БС1		ООО "РЕГИОНПРОЕКТ"	

Изм.	Кол.уч.	Лист	№ док.	Подп.	Дата
Разраб.		Семенов			04.10
Н.контр.		Усевич			04.10

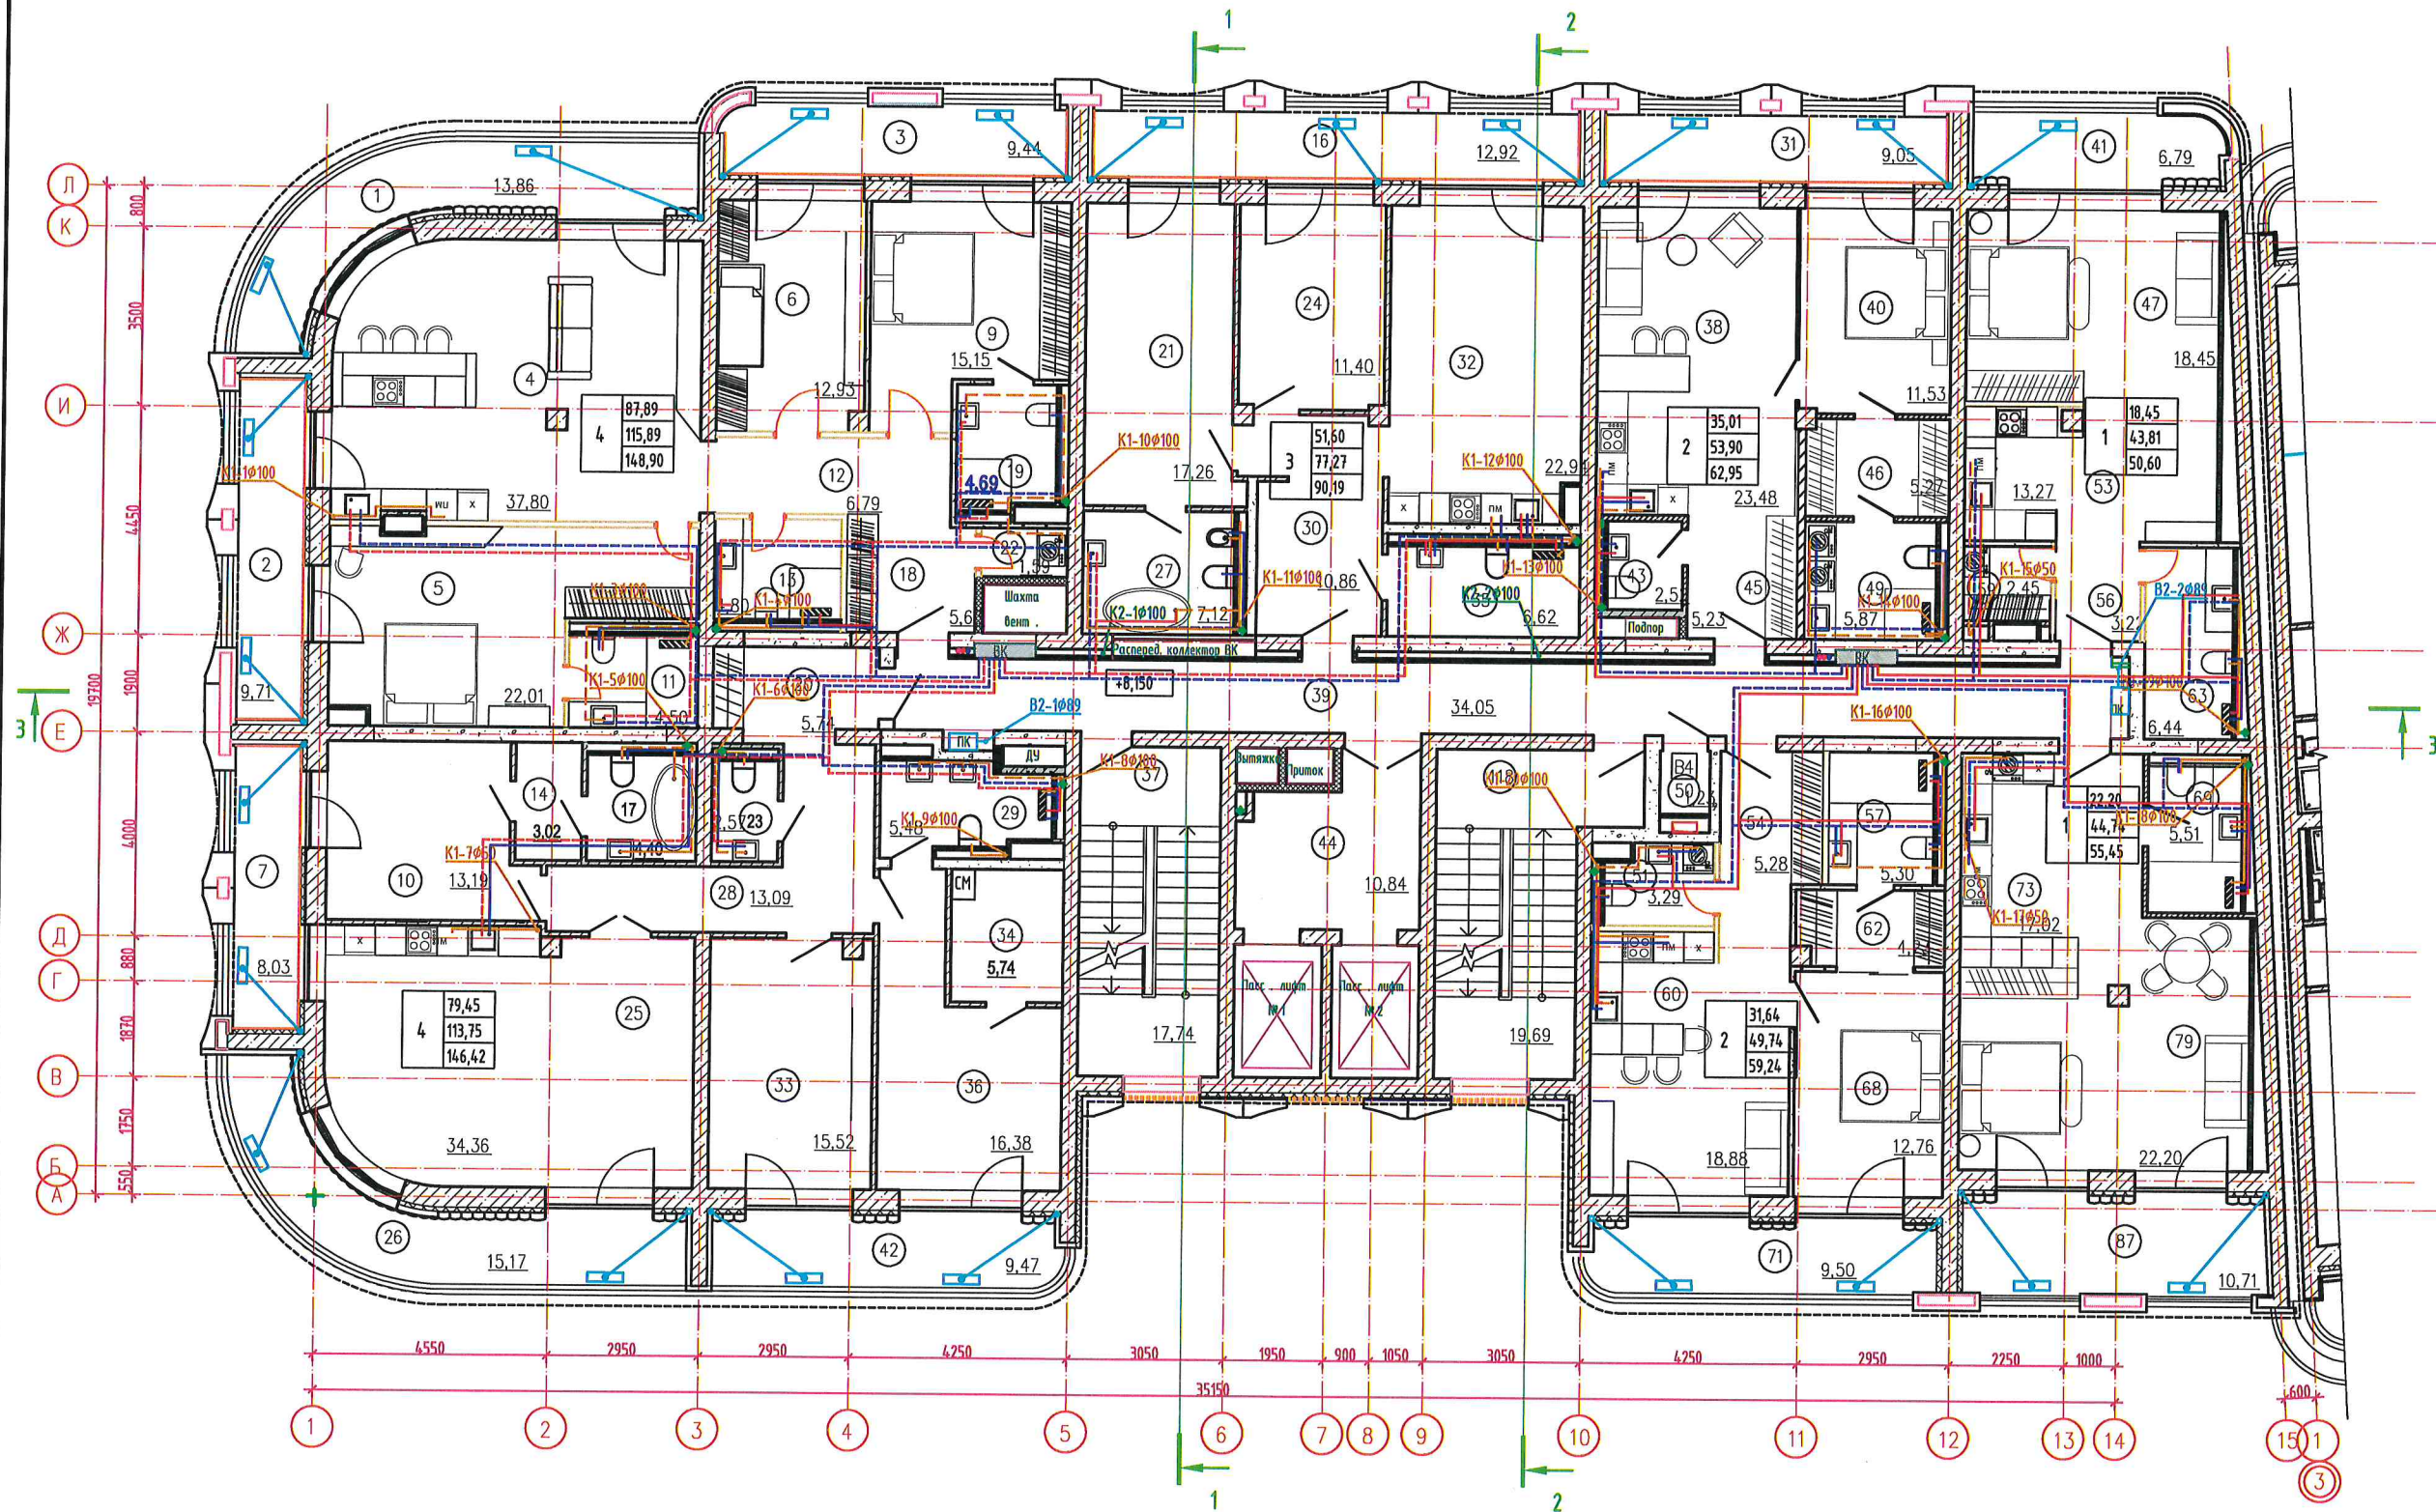


Экспликация помещений			
Номер	Наименование	Площадь, м²	Кат. пом.
1	Лоджия	13,86	
2	Лоджия	9,71	
3	Лоджия	9,44	
4	Гостиная-спальня	37,80	
5	Спальня	22,01	
6	Спальня	12,93	
7	Лоджия	8,03	
8	Спальня	15,15	
9	Спальня	13,19	
10	Санузел	4,50	
11	Коридор	6,79	
12	Санузел	4,80	
13	Санузел	3,02	
14	Гардероб	12,92	
15	Лоджия	4,40	
16	Санузел	5,63	
17	Санузел	4,69	
18	Прихожая	5,74	
19	Прихожая	17,26	
20	Холл	1,59	
21	Холл	2,57	
22	Спальня	11,40	
23	Гостиная-спальня	34,36	
24	Лоджия	15,17	
25	Санузел	3,12	
26	Коридор	13,09	
27	Санузел	5,48	
28	Санузел	10,86	
29	Лоджия	9,05	
30	Гостиная-спальня	22,94	
31	Спальня	15,52	
32	Гардероб	5,74	
33	Гостевой санузел	6,62	
34	Спальня	16,38	
35	Лестничная клетка	17,74	
36	Гостиная-спальня	23,48	
37	Общий коридор	34,05	
38	Спальня	11,53	
39	Лоджия	6,44	
40	Лоджия	6,79	
41	Лоджия	9,47	
42	Лоджия	8,03	
43	Гостевой санузел	2,52	
44	Лифтовый холл	10,84	
45	Прихожая	5,23	
46	Гардеробная	5,27	
47	Спальня	18,45	

Экспликация помещений			
Номер	Наименование	Площадь, м²	Кат. пом.
48	Санузел	5,87	
49	Апартamentная	1,23	В4
50	Холл	3,29	
51	Кухня	13,21	
52	Прихожая	5,28	
53	Прихожая	3,22	
54	Санузел	5,30	
55	Гардероб	2,45	
56	Гостиная-спальня	18,88	
57	Гардероб	4,23	
58	Санузел	6,44	
59	Спальня	12,76	
60	Санузел	5,51	
61	Лоджия	9,50	
62	Кухня	17,02	
63	Спальня	18,23	
64	Лоджия	10,71	
65	Лестничная клетка	22,20	

ООО
«СПЕЦИАЛИЗИРОВАННЫЙ ЗАСТРОЙЩИК
«СОЧИ-ПАРК ПЯТЬ ПЛЮС»
« В ПРОИЗВОДСТВО РАБОТ »

ГЛАВНЫЙ ИНЖЕНЕР
/ СОЛОДУХИН Д.С.
ПРИКАЗ №4-ТЗ от 25.05.2021г.
07.10.2021г.

СПП-5-21-03-ВК			
Гостиничный комплекс категории 5 звезд с апартаментами			
Апартаменты Блок А		Стадия	Лист
		Р	4
План сетей В1,Т3,Т4,К1,К2 3-го этажа.БС1		ООО "РЕГИОНПРОЕКТ"	

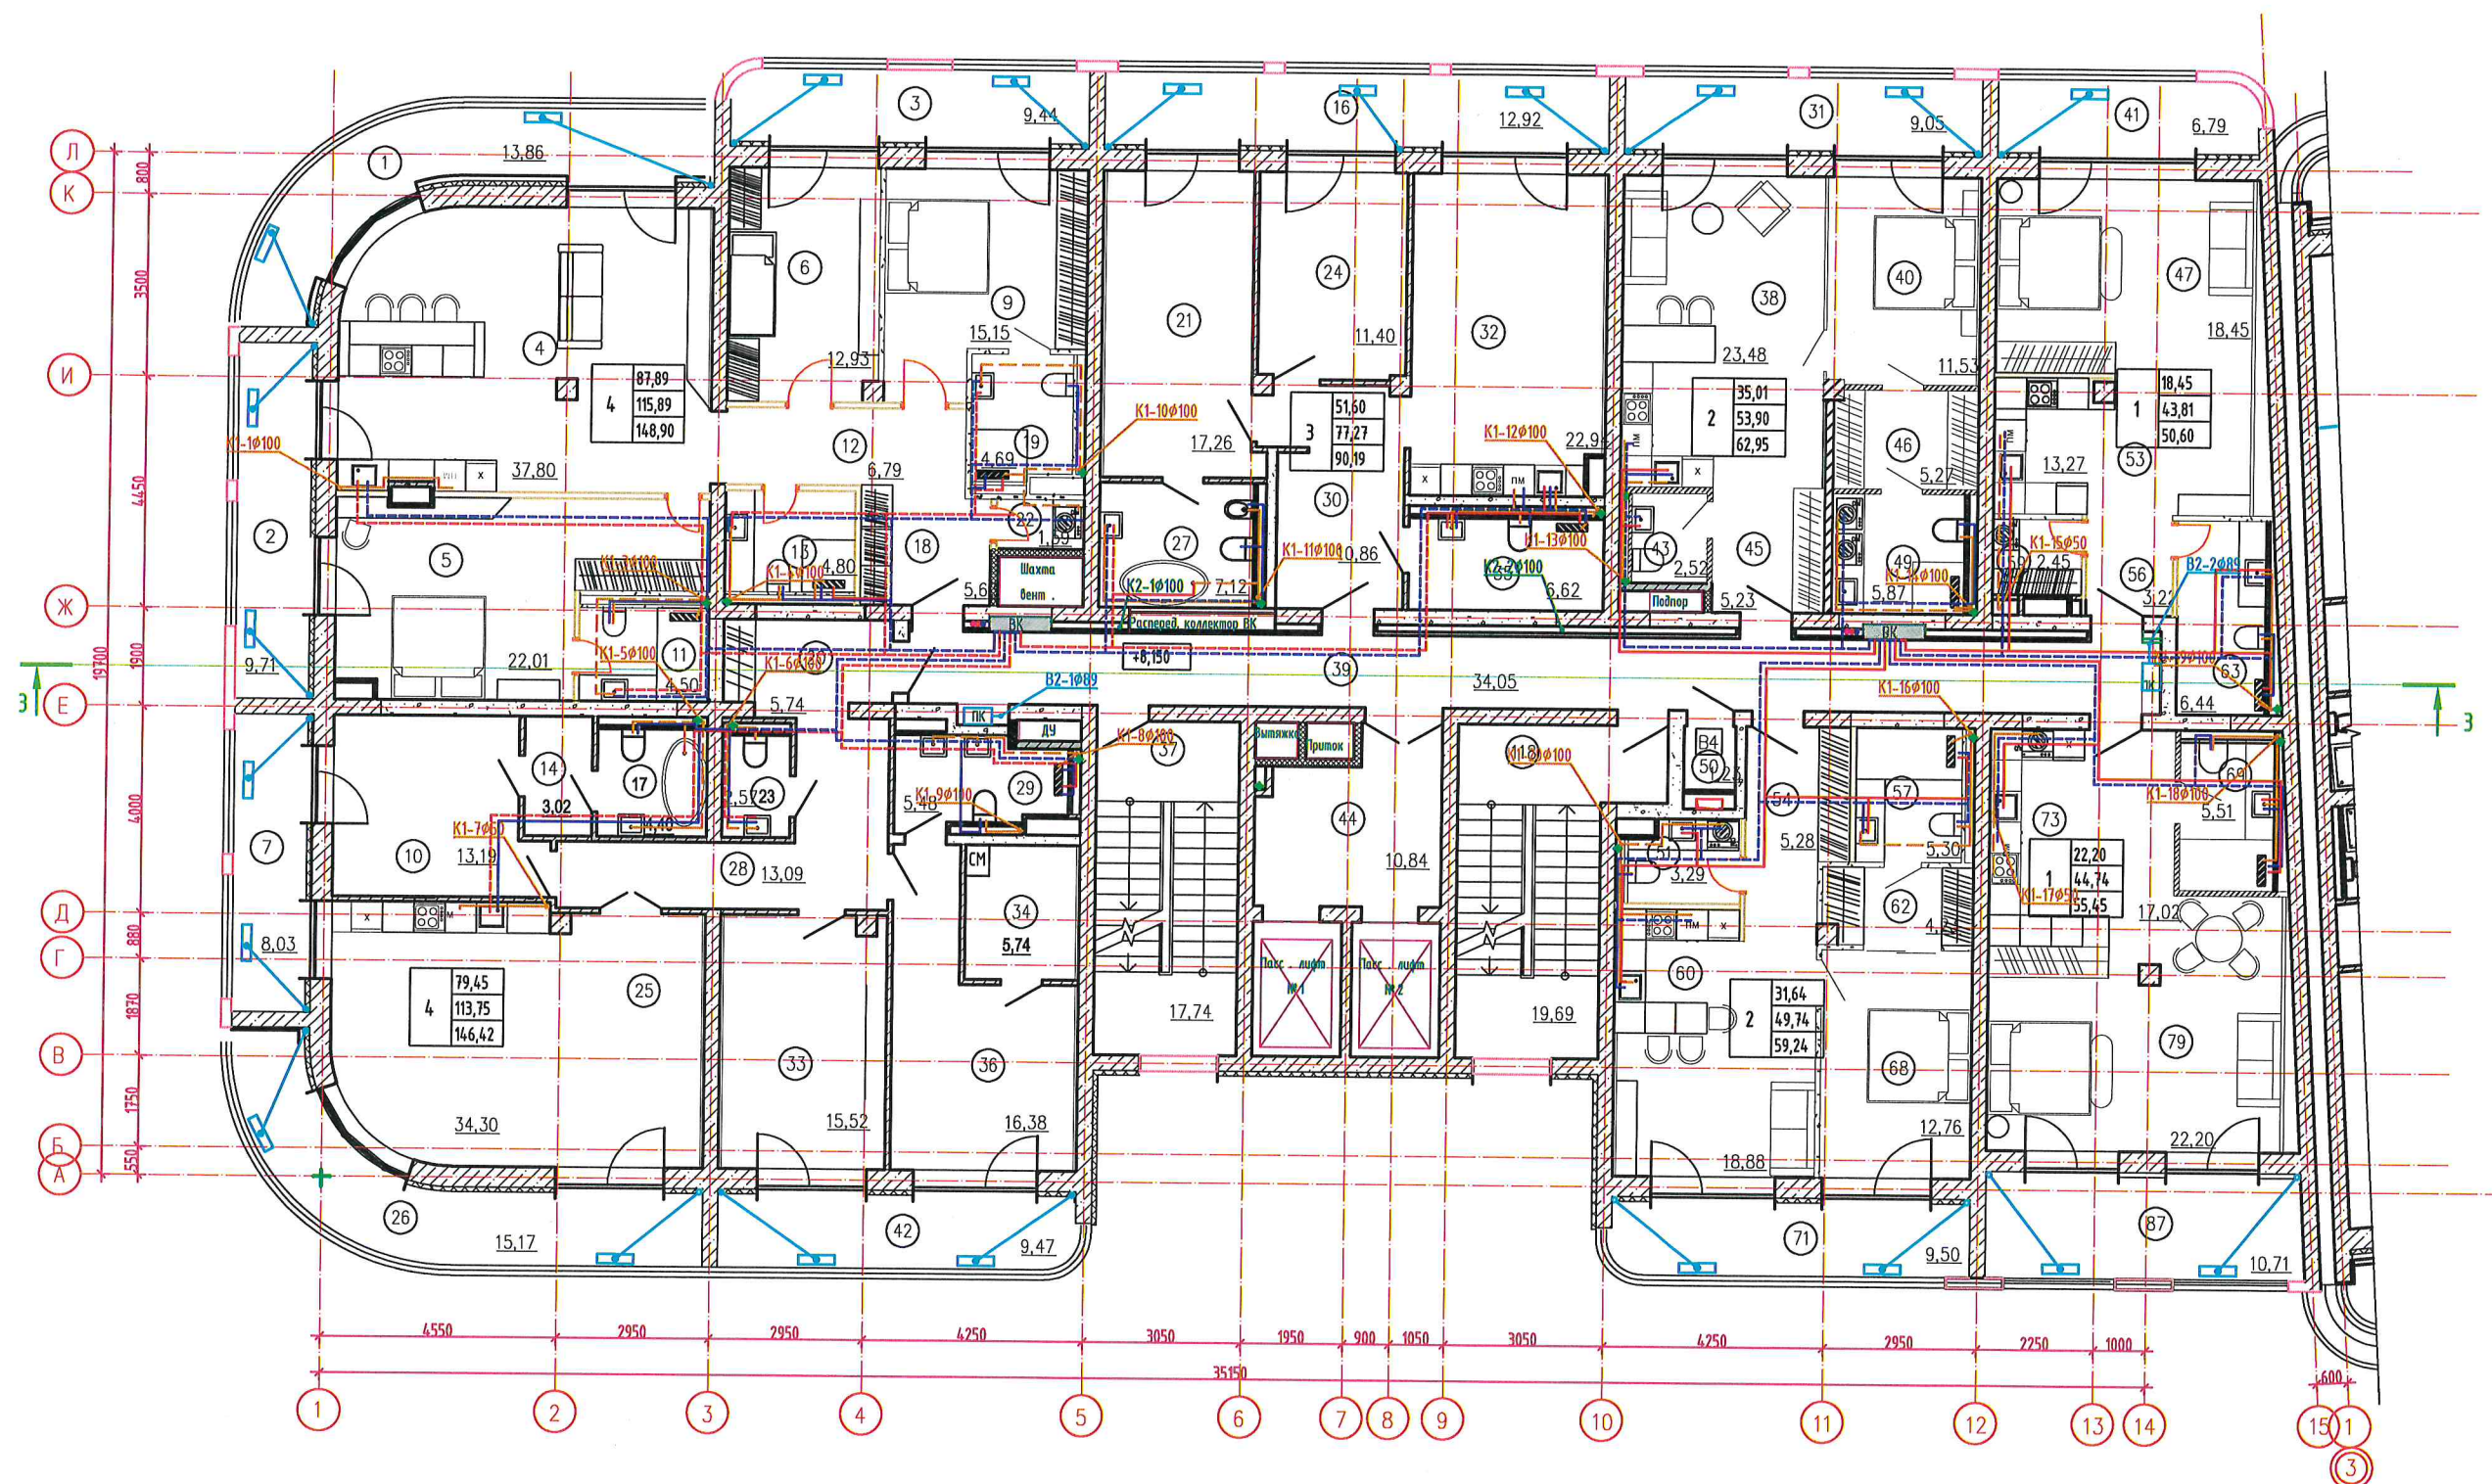



Экспликация помещений			Кол-во кв. м
Номер	Наименование	Площадь, кв. м	
1	Лоджия	13,86	
2	Лоджия	9,71	
3	Лоджия	9,44	
4	Гостиная-столовая	37,80	
5	Спальня	22,01	
6	Спальня	12,93	
7	Лоджия	8,03	
9	Спальня	15,15	
10	Спальня	13,19	
11	Санузлы	4,50	
12	Коридор	6,79	
13	Санузел	4,80	
14	Гардероб	3,02	
16	Лоджия	12,92	
17	Санузел	4,40	
18	Прихожая	5,63	
19	Санузел	4,69	
20	Прихожая	5,74	
21	Спальня	17,26	
22	Холл-зона	1,59	
23	Гостевой санузел	2,57	
24	Спальня	11,40	
25	Гостиная-столовая	34,30	
26	Лоджия	15,17	
27	Санузел	7,12	
28	Коридор	13,09	
29	Санузел	5,48	
30	Прихожая	10,86	
31	Лоджия	9,05	
32	Гостиная-столовая	22,94	
33	Спальня	15,52	
34	Гардероб	5,74	
35	Гостевой санузел	6,62	
36	Спальня	16,38	
37	Вспомогательная кладовая	17,74	
38	Гостиная-столовая	23,48	
39	Общий коридор	34,05	
40	Спальня	11,53	
41	Лоджия	6,79	
42	Лоджия	9,67	
43	Гостевой санузел	2,52	
44	Лифтовый холл	10,84	
45	Прихожая	5,23	
46	Гардеробная	5,27	
47	Спальня	18,45	

[illegible]




000
«СПЕЦИАЛИЗИРОВАННЫЙ ЗАСТРОЙЩИК
«СОЧИ-ПАРК ПЯТЬ ПЛЮС»

« В ПРОИЗВОДСТВО РАБОТ »

ГЛАВНЫЙ ИНЖЕНЕР
/ СОЛОДУХИН Д.С.
ПРИКАЗ №4-ТЗ ОТ 25.05.2021Г.
07.10.2021Г.

						СПП-5-21-03-ВК			
						Гостиничный комплекс категории 5 звезд с апартаментами			
Изм.	Кол.уч.	Лист	№ док.	Подп.	Дата	Апартаменты Блок А	Стадия	Лист	Листов
							Р	5	
Разраб.		Семенов			04.10	План сетей В1,Т3,Т4,К1,К2 4-5-го этажа.БС1	ООО "РЕГИОНПРОЕКТ"		
Н.контр.		Усевич			04.10				

План 6 этажа

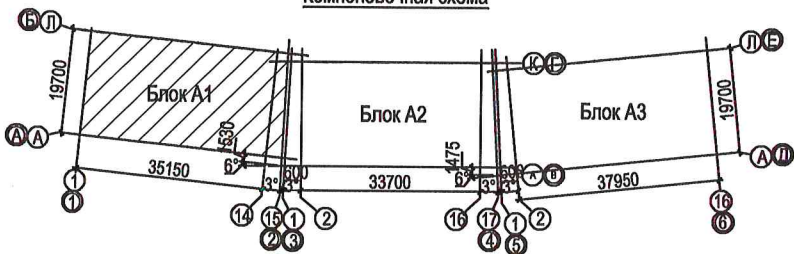
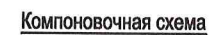
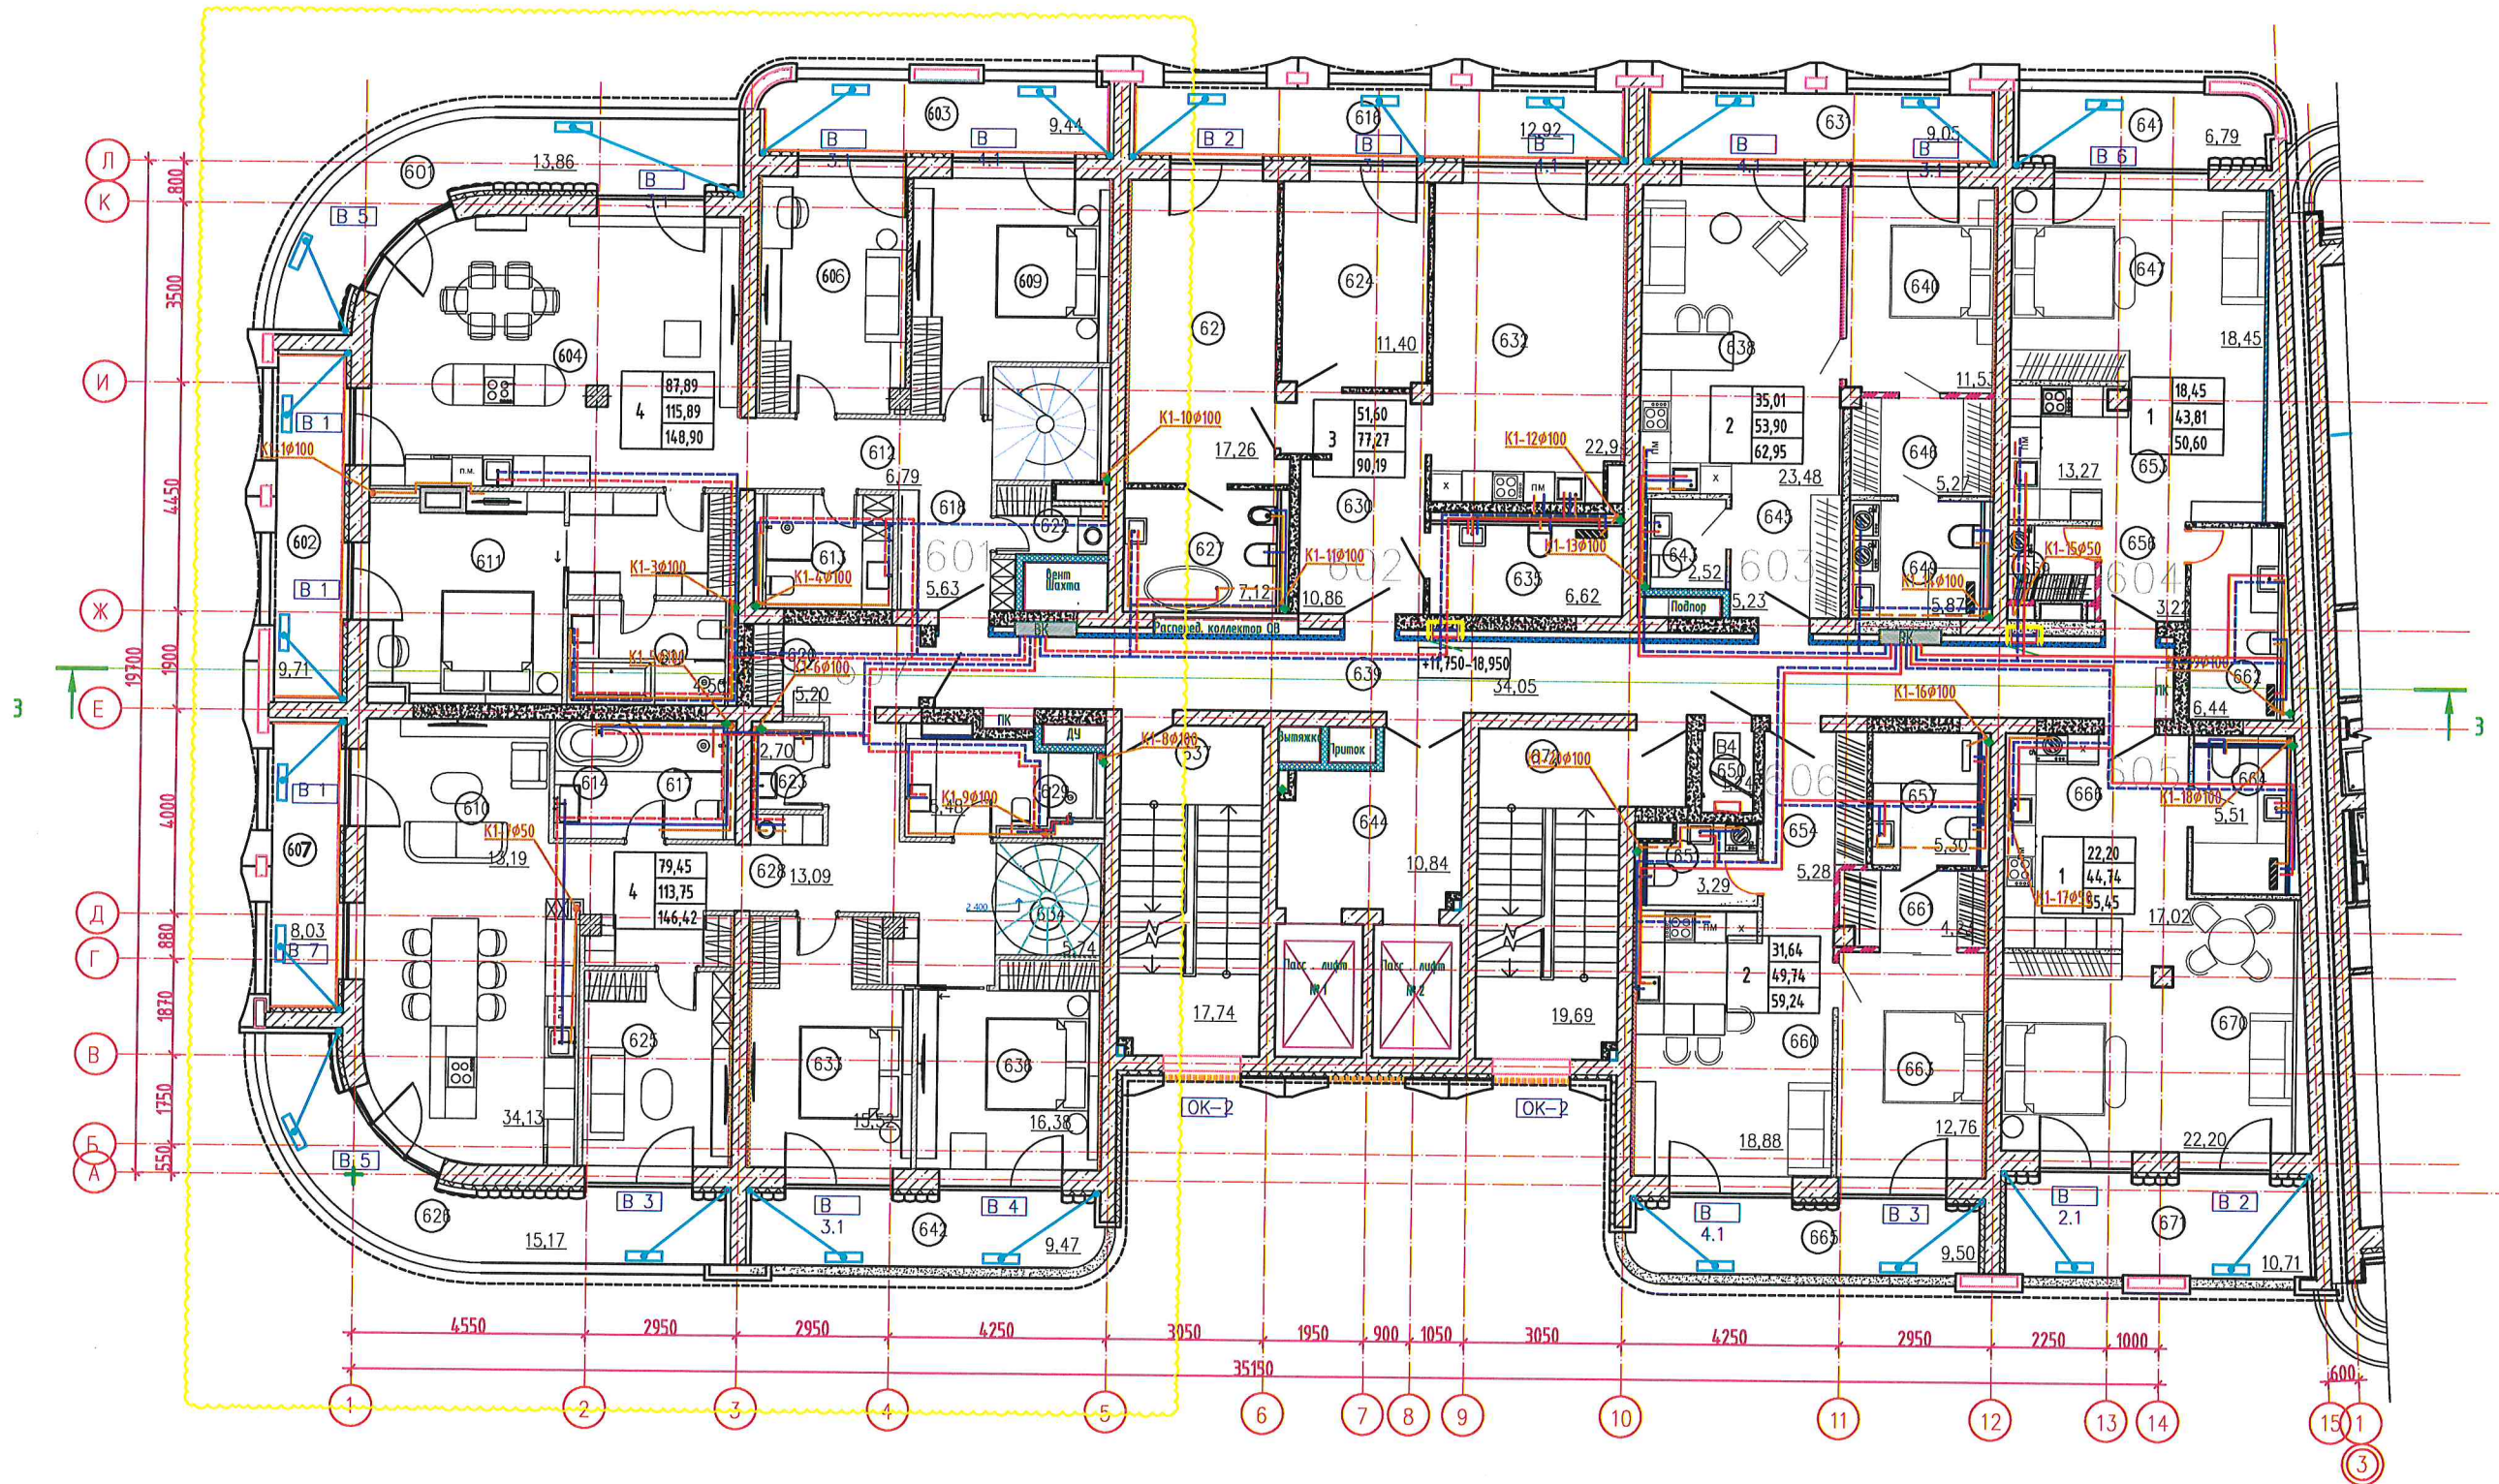


000
« СПЕЦИАЛИЗИРОВАННЫЙ ЗАСТРОЙЩИК
« СОЧИ - ПАРК ПЯТЬ ПЛЮС »
« В ПРОИЗВОДСТВО РАБОТ »

ПРИКАЗ №4-ТЗ ОТ 25.05.2021Г.
07.10.2021Г.

						СПП-5-21-03-ВК			
						Гостиничный комплекс категории 5 звезд с апартаментами			
Изм.	Кол.уч.	Лист	№ док.	Подп.	Дата	Апартаменты Блок А	Стация	Лист	Листов
							Р	6	
Разраб.		Семенов		<i>М.С.</i>	04.10				
						План сетей В1,Т3,Т4,К1,К2 6-го этажа.БС1	ООО "РЕГИОНПРОЕКТ"		
Н.контр.		Усевич		<i>У.</i>	04.10				

План кровли

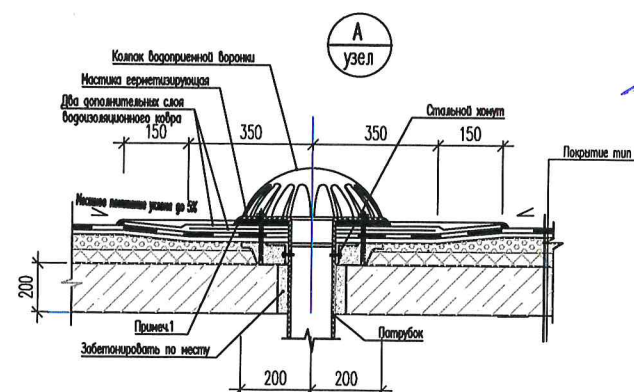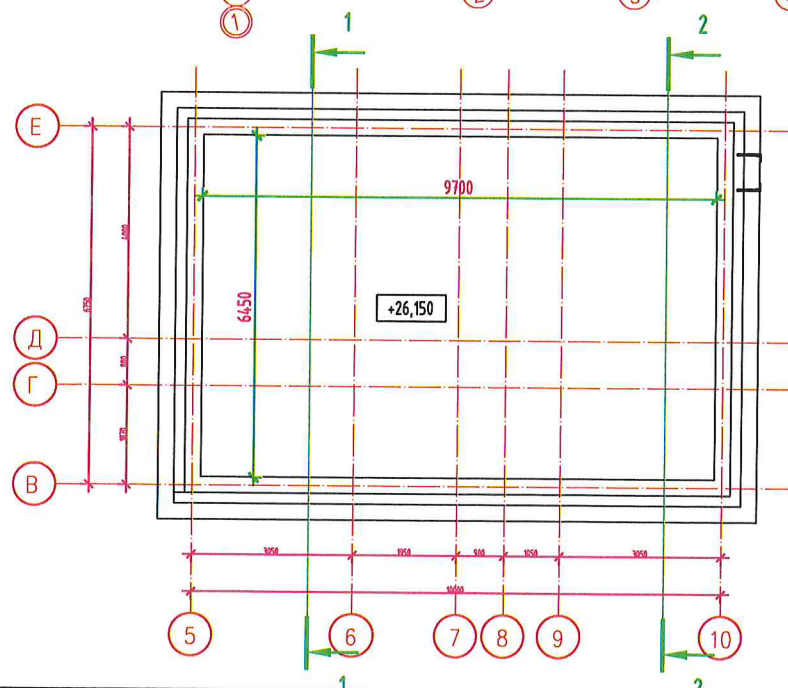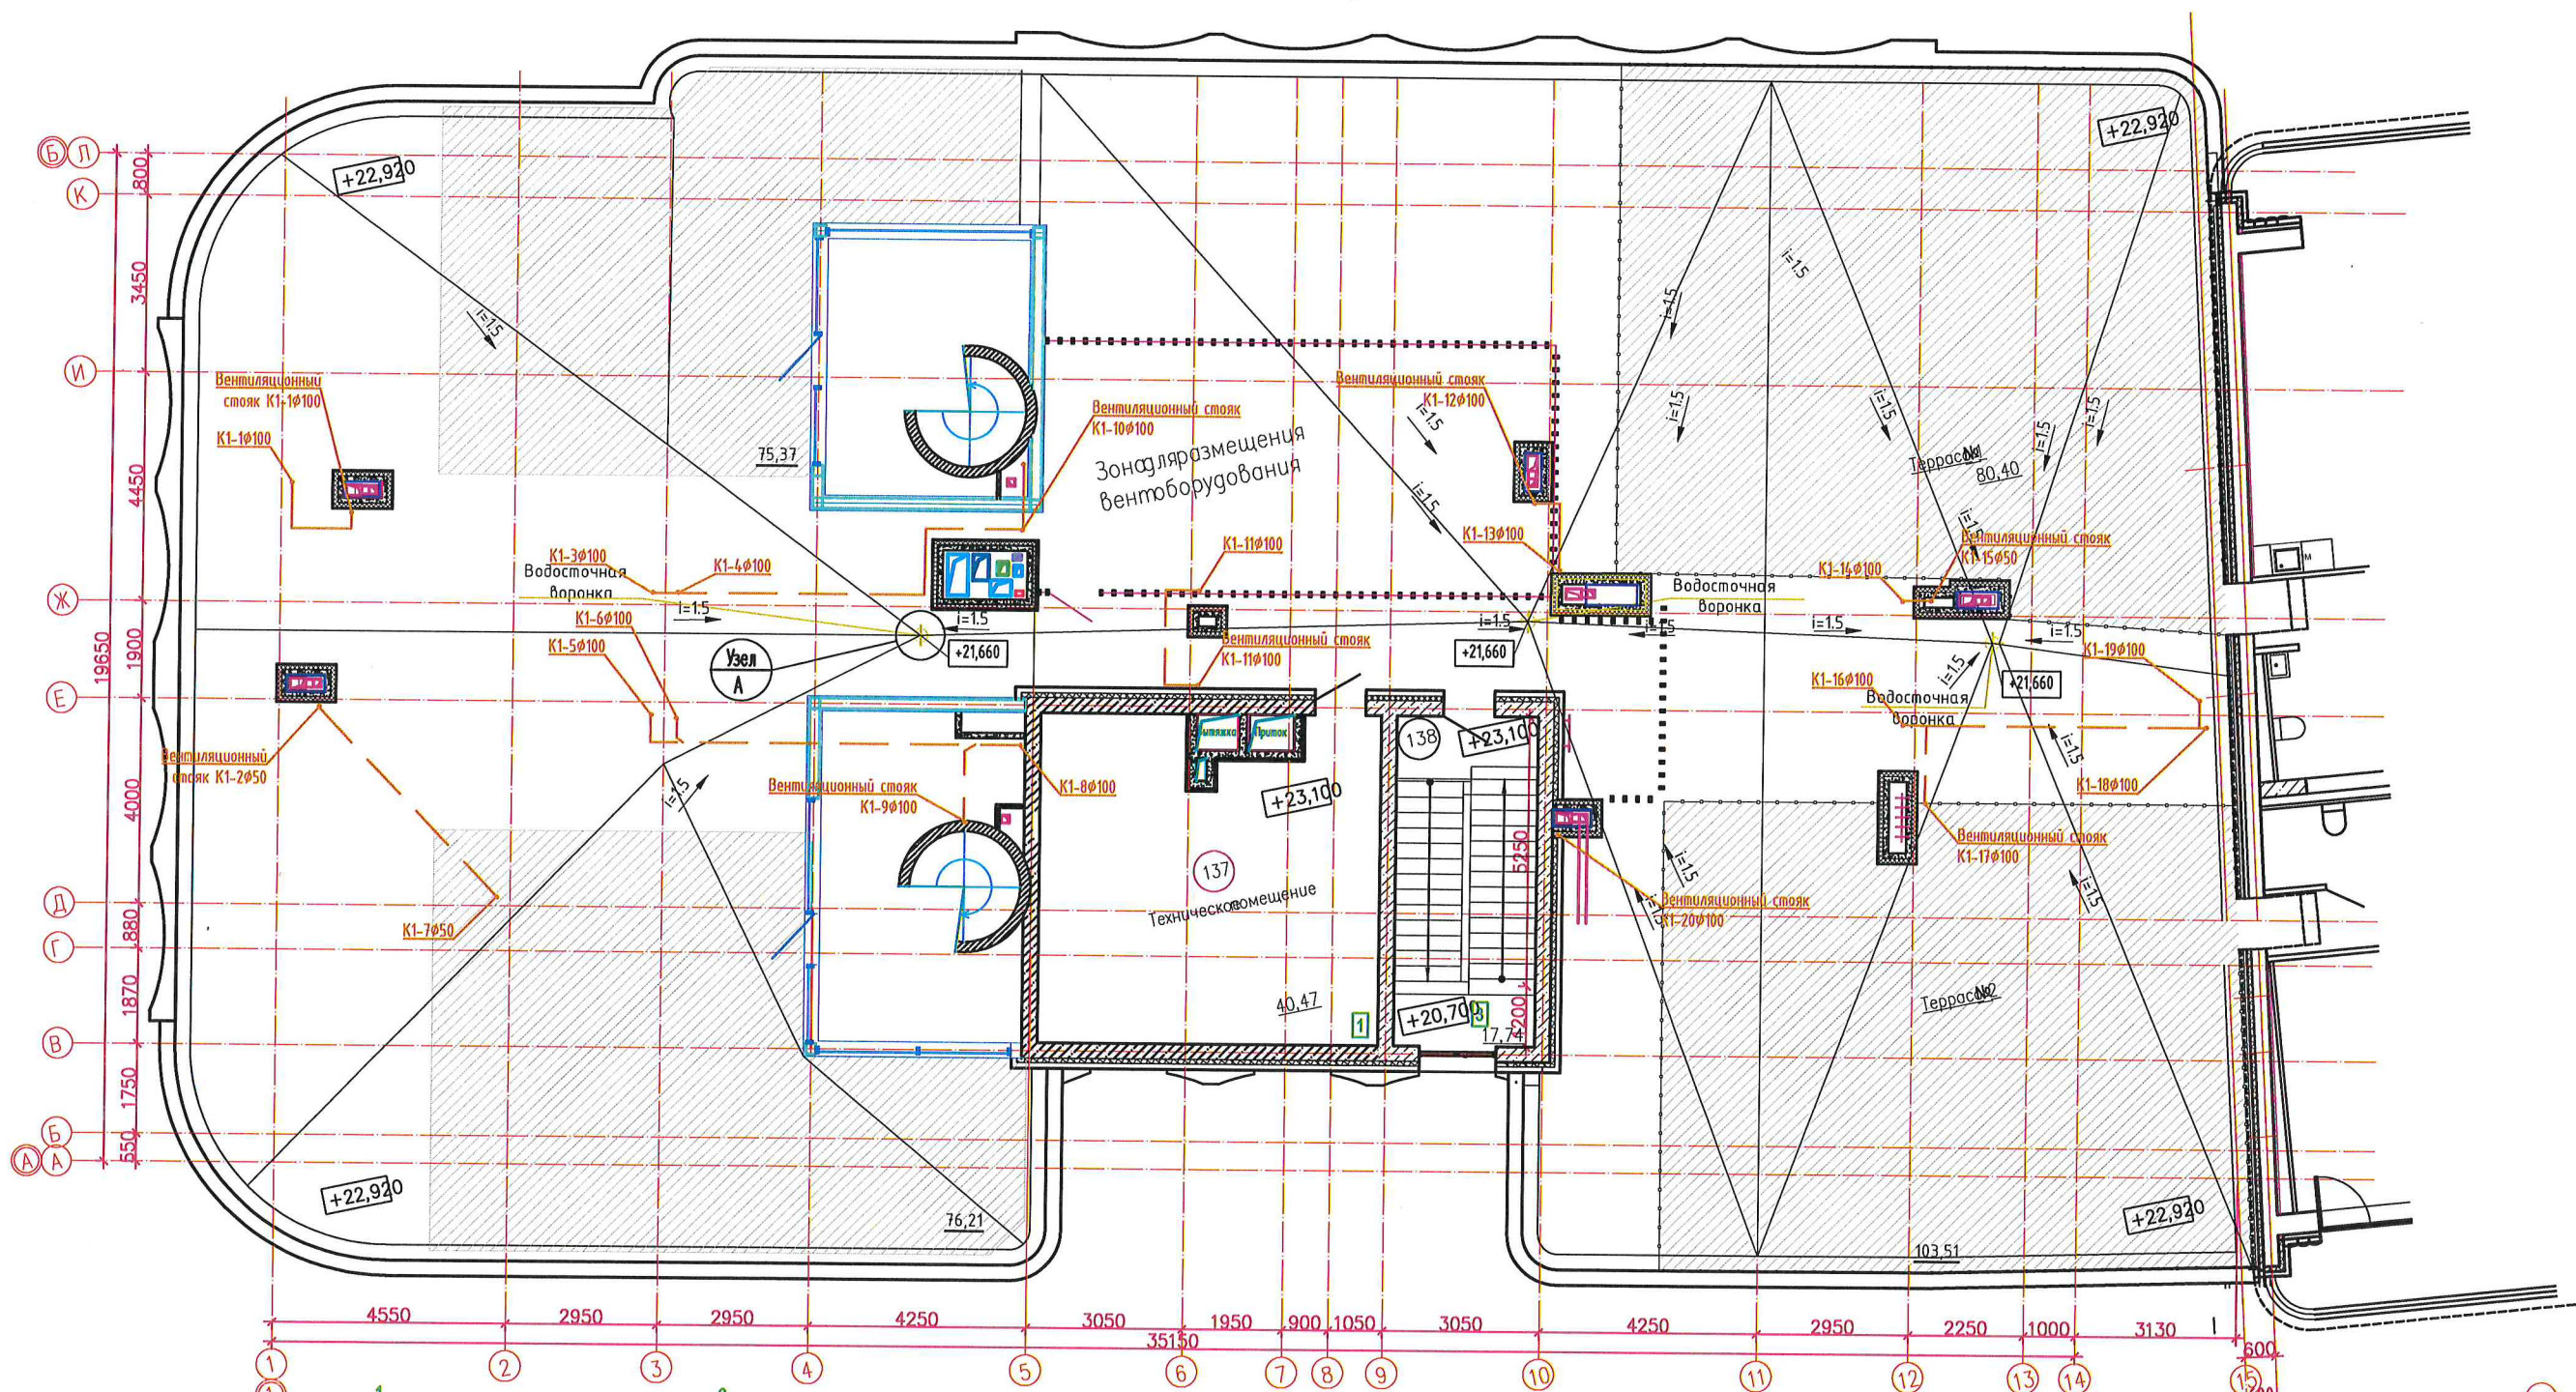


000
«СПЕЦИАЛИЗИРОВАННЫЙ ЗАСТРОЙЩИК
«СОЧИ-ПАРК ПЯТЬ ПЛЮС»
« В ПРОИЗВОДСТВО РАБОТ »

ГЛАВНЫЙ ИНЖЕНЕР
/ СОЛОДУХИН Д.С.
ПРИКАЗ №4-ТЗ ОТ 25.05.2021Г.
07.10.2021Г.

СПП-5-21-03-ВК				
Гостиничный комплекс категории 5 звезд с апартаментами				
Изм.	Кол.уч.	Лист	№ док.	Подп.
Разраб.	Семенов	04.10		
Н.контр.	Усевич	04.10		
Апартаменты Блок А			Стадия	Лист
План сетей К1,К2 кровли.БС1			Р	7
			Листов	
			000 "РЕГИОНПРОЕКТ"	

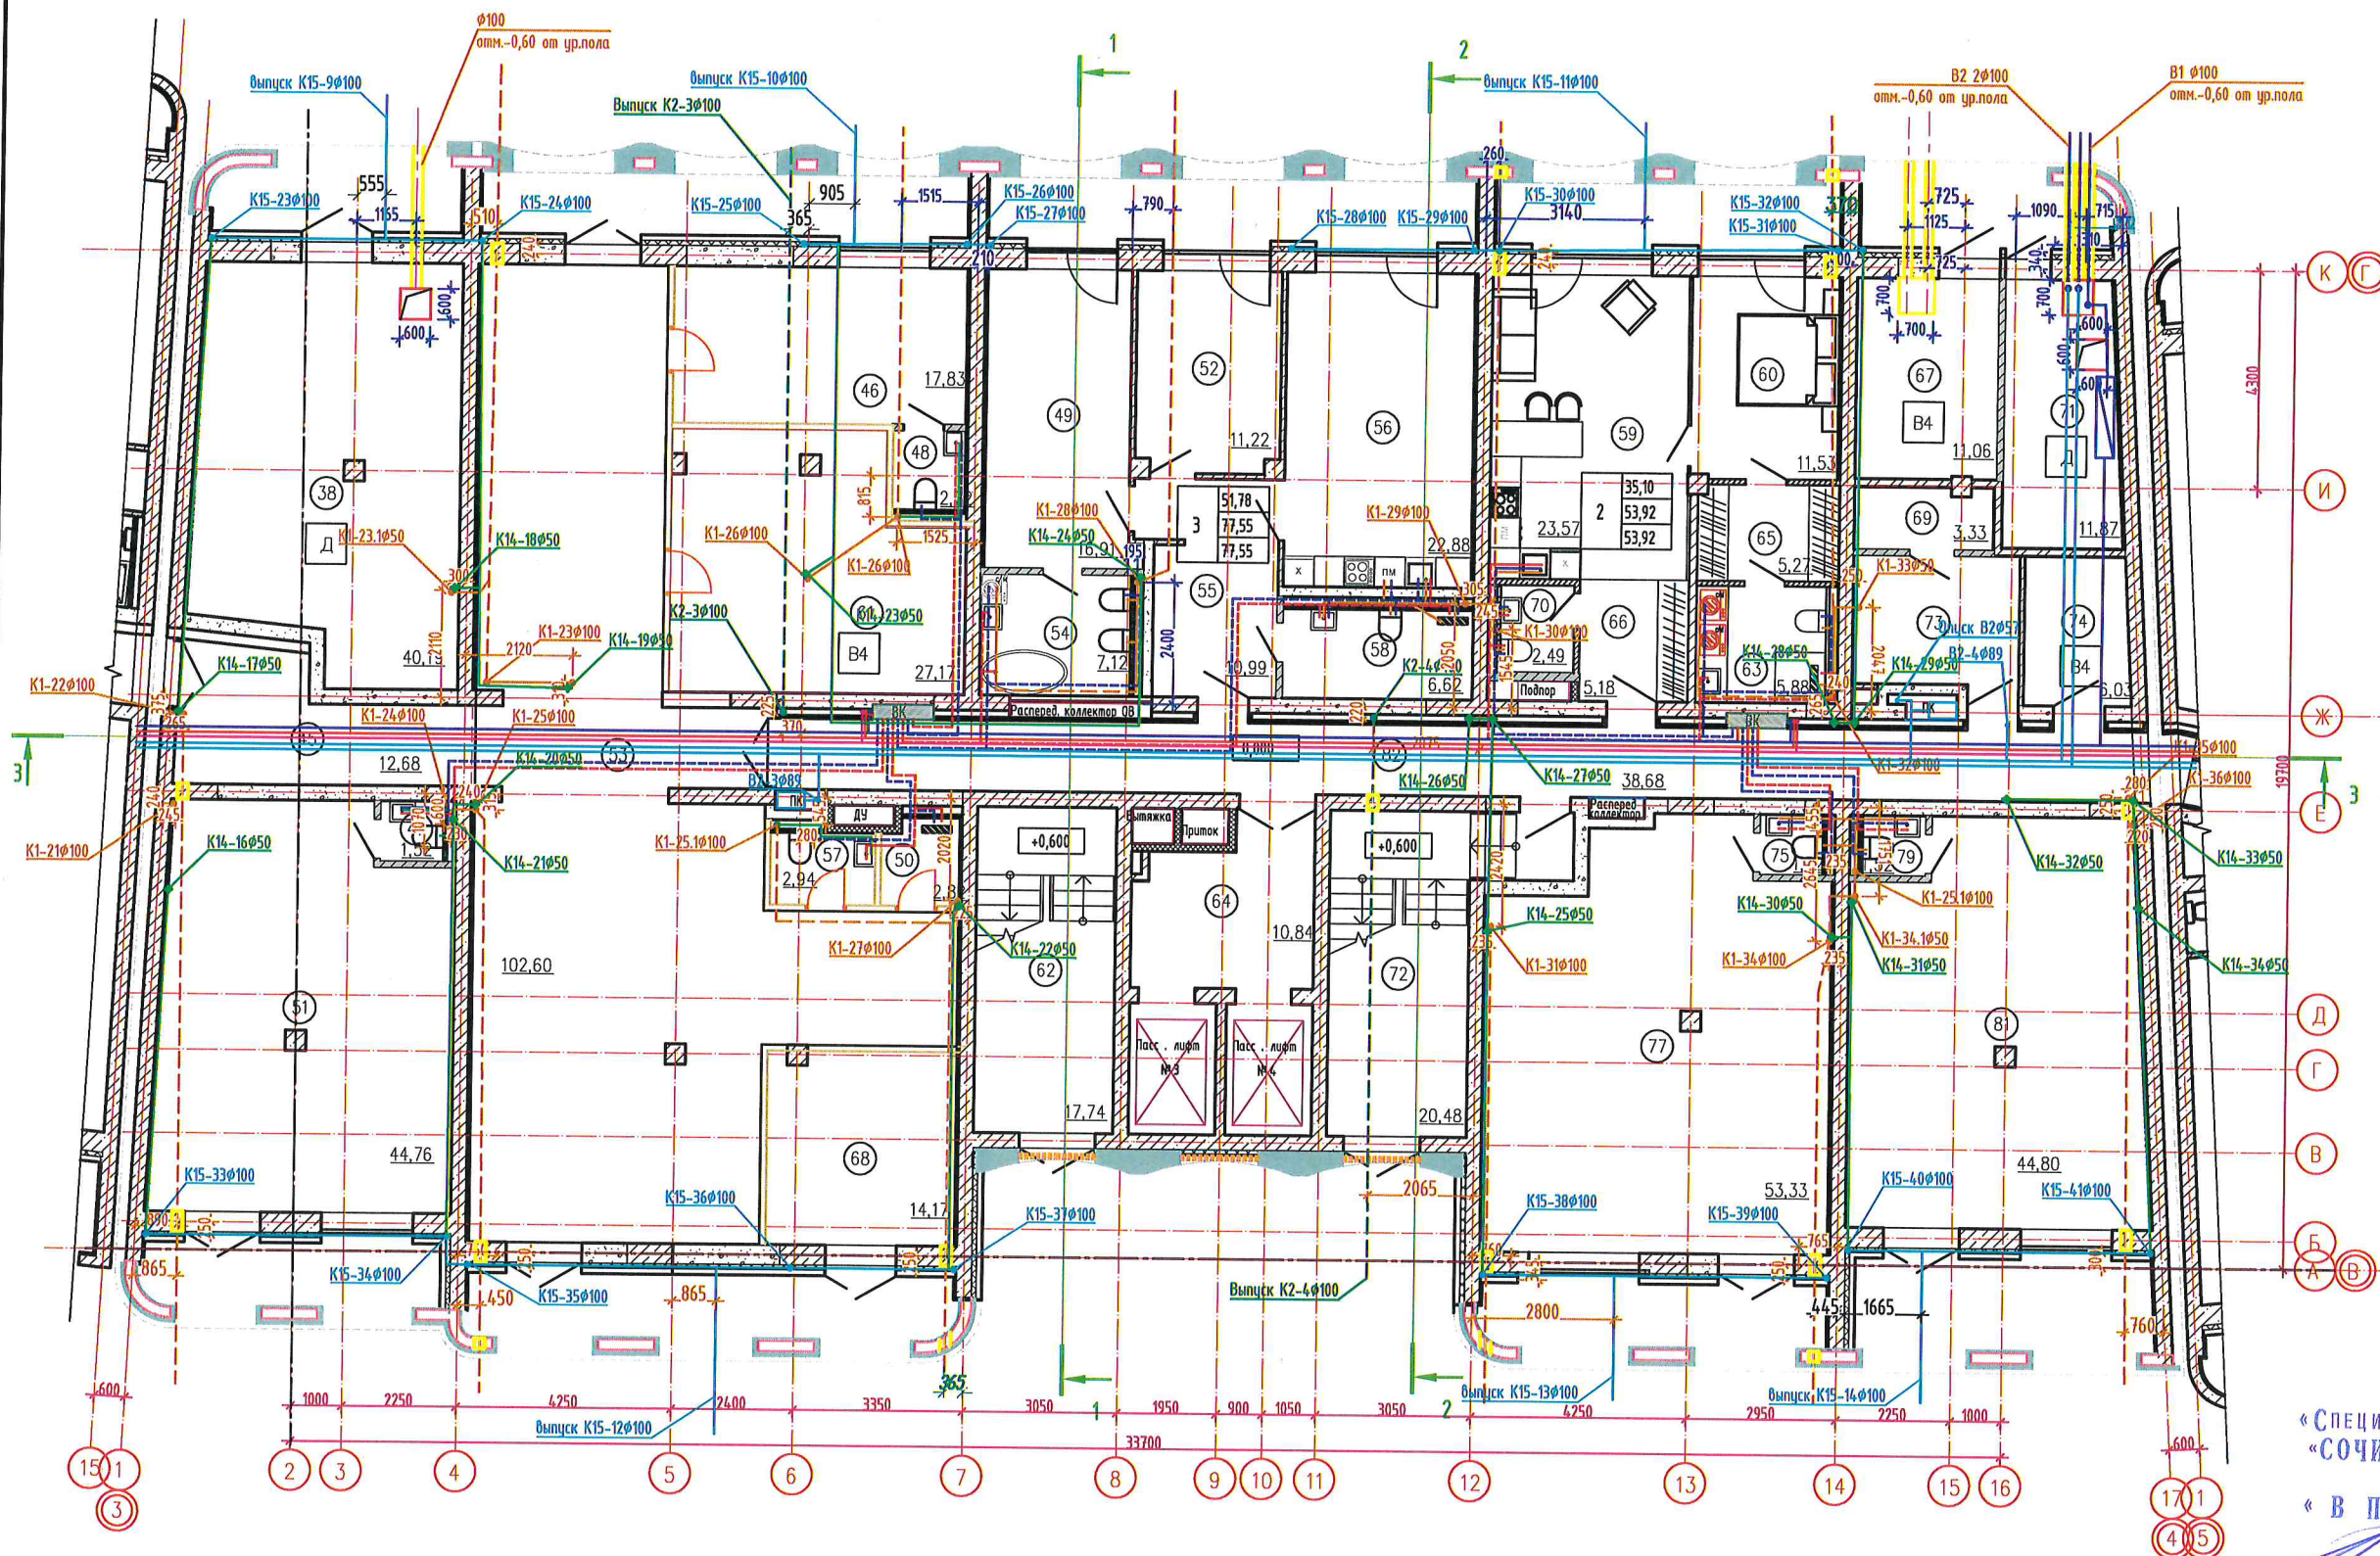

Инв. № подл.	Подп. и дата	Взам. инв. №	Согласовано		Согласовано	




Экспликация помещений		
Номер	Наименование	Площадь, м
38	Ремонтная	40,19
45	Вестибиль	12,68
46	Конюшня дежурного	17,83
47	С/у	1,52
48	С/у	2,22
49	Спальня	16,91
50	Конюшня мойки кол	2,82
51	Горючее помещение	44,76
52	Спальня	11,22
53	Вестибиль	102,60
54	Санузел	7,12
55	Прихожая	11,02
56	Гостиная-столовая	22,88
57	С/у	2,94
58	Гостевой санузел	6,62
59	Гостиная-столовая	23,57
60	Спальня	11,53
61	Коллекционная	23,17
62	Лестничная клетка	17,74
63	Санузел	5,88
64	Лифтовый холл	10,84
65	Гардероб	5,27
66	Прихожая	5,18
67	Апорозная	11,06
68	Электростанция	14,17
69	С/у	3,33
70	Гостевой санузел	2,49
71	Водомерный узел	11,87
72	Лестничная клетка	20,48
73	Помещение персонала	0,89
74	Кладовая	6,03
75	Санузел	1,52
77	Горючее помещение	53,33
79	Санузел	1,52
81	Горючее помещение	44,80
82	Общий коридор	38,68

000
« СПЕЦИАЛИЗИРОВАННЫЙ ЗАСТРОЙЩИК
« СОЧИ - ПАРК ПЯТЬ ПЛЮС »
« В ПРОИЗВОДСТВО РАБОТ »

ГЛАВНЫЙ ИНЖЕНЕР
/ СОЛОДУХИН Д.С.
ПРИКАЗ № 4-ТЗ ОТ 25.05.2021г.
07.10.2021г.

						СПП-5-21-03-ВК			
						Гостиничный комплекс категории 5 звезд с апартаментами			
Изм.	Кол.уч.	Лист	№ док.	Подп.	Дата	Апартаменты Блок А	Стадия	Лист	Листов
Разраб.		Семенов			04.10		Р	8	
И.контр.		Усевич			04.10		План сетей В1,Т3,Т4,К1,К2 1-го этажа.БС2	000 "РЕГИОНПРОЕКТ"	

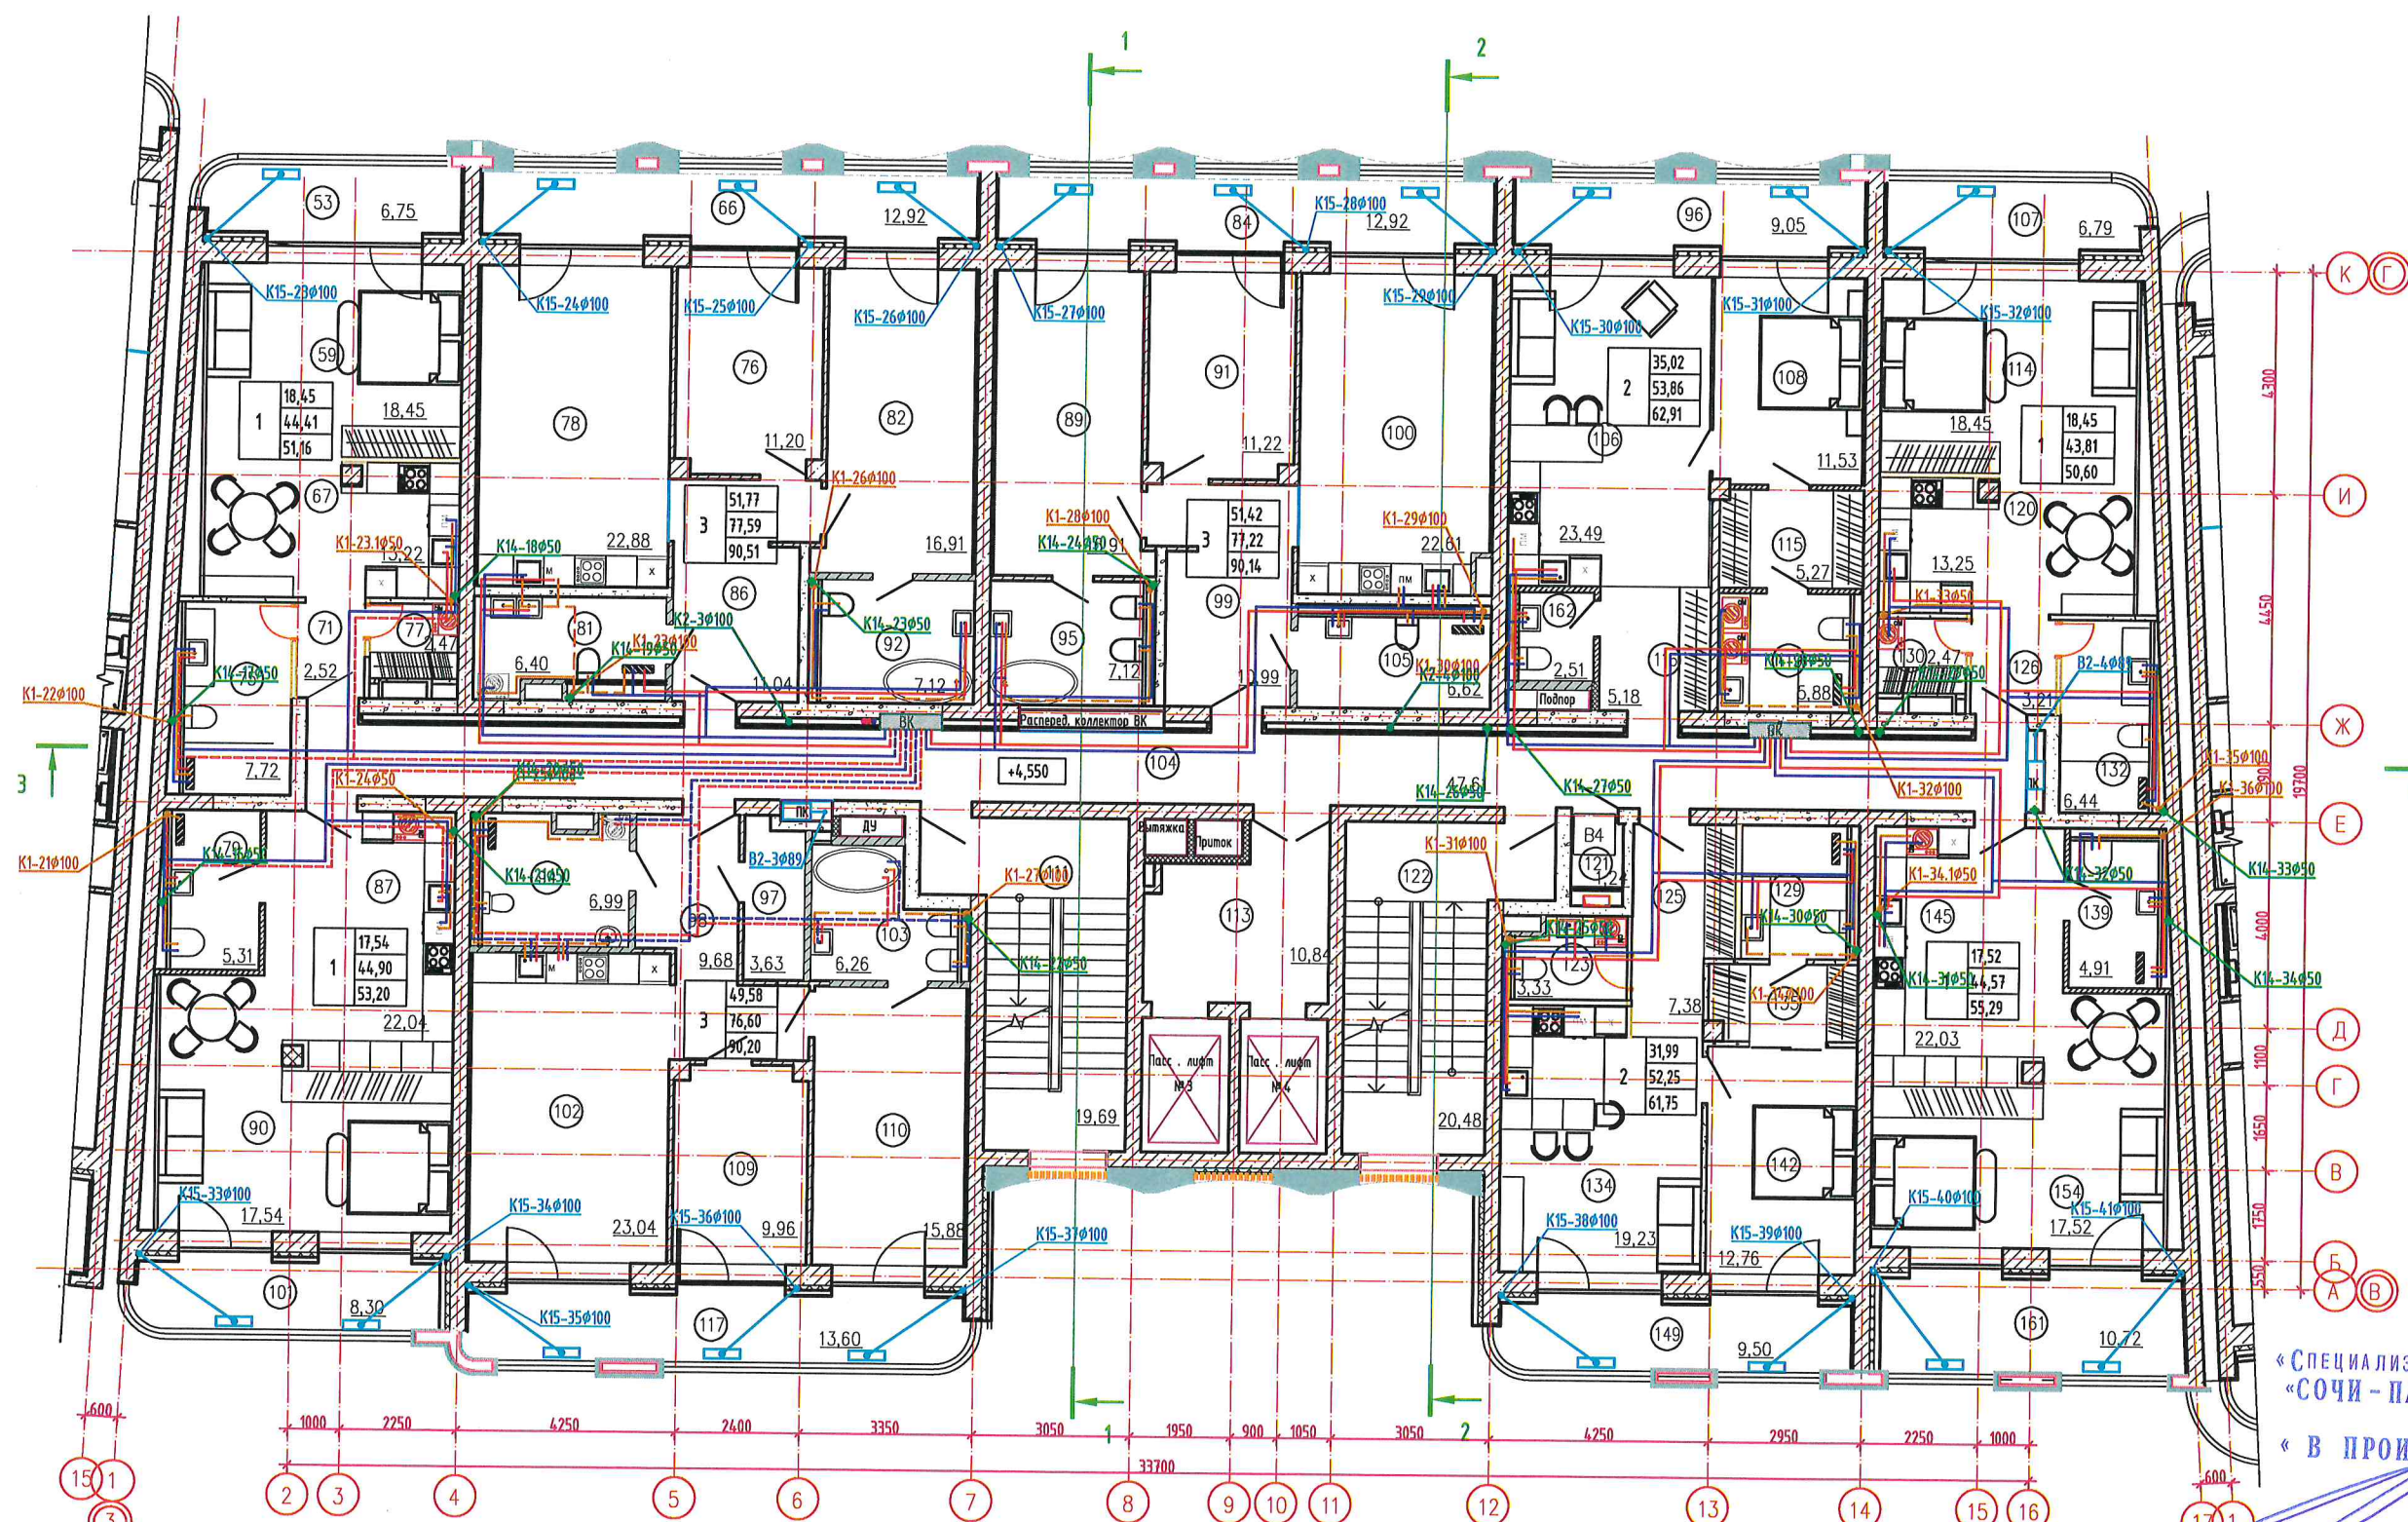


Экспликация помещений			
Номер	Наименование	Площадь, м ²	Кол-во
53	Лоджия	6,75	
59	Спальня	10,45	
66	Лоджия	12,92	
67	Кухня	13,22	
71	Прихожая	2,52	
75	Санузел	7,72	
76	Спальня	11,20	
77	Гардероб	2,47	
78	Гостиная-спальня	22,08	
79	Санузел	5,31	
81	Гостевой санузел	6,40	
82	Спальня	16,91	
84	Лоджия	12,92	
86	Прихожая	11,04	
87	Кухня	22,04	
89	Спальня	16,91	
90	Спальня	17,54	
91	Спальня	11,22	
92	Санузел	7,72	
94	Санузел	6,99	
95	Санузел	7,72	
96	Лоджия	9,05	
97	Гардероб	3,63	
98	Прихожая	9,68	
99	Прихожая	10,59	
100	Гостиная-спальня	22,61	
101	Лоджия	8,30	
102	Гостиная-спальня	23,04	
103	Санузел	6,26	
104	Общий коридор	47,61	
105	Гостевой санузел	6,62	
106	Гостиная-спальня	23,49	
107	Лоджия	6,79	
108	Спальня	11,53	
109	Спальня	9,96	
110	Спальня	15,80	
111	Лестничная клетка	19,69	
112	Гостевой санузел	1,56	
113	Лифтовый холл	10,84	
114	Спальня	10,45	
115	Гардероб	5,27	
116	Прихожая	5,10	
117	Лоджия	13,60	

Экспликация помещений			
Номер	Наименование	Площадь, кв. м	Кол-во помещений
119	Санузел	5,88	
120	Кухня	13,25	
121	Кот. зона	1,24	ВК
122	Пестничная клетка	20,48	
123	Кот. зона	3,33	
125	Прихожая	7,38	
126	Прихожая	3,21	
129	Спальня	5,32	
130	Гардероб	2,47	
132	Санузел	6,44	
134	Гостиная-спальня	19,23	
135	Гардероб	4,23	
139	Санузел	4,91	
142	Спальня	12,76	
145	Кухня	22,03	
149	Водяная	9,58	
154	Спальня	17,52	
161	Водяная	10,72	
162	Гостевой санузел	2,51	

000
« СПЕЦИАЛИЗИРОВАННЫЙ 3. строитель
« СОЧИ - ПАРК ПЯТЬ ПЛЮС »
« В ПРОИЗВОДСТВО РАБОТ »

ГЛАВНЫЙ ИНЖЕНЕР
/ СОЛОДУХИН Д.С.
ПРИКАЗ № 4-ТЗ ОТ 25.05.2021Г.
07.10.2021Г.

						СПП-5-21-03-ВК			
						Гостиничный комплекс категории 5 звезд с апартаментами			
Изм.	Кол.уч.	Лист	№ док.	Подп.	Дата	Апартаменты Блок А	Стадия	Лист	Листов
							Р	9	
Разраб.	Семенов			<i>А.С.</i>	04.10				
						План сетей В1,Т3,Т4,К1,К2 2-го этажа.БС2	ООО "РЕГИОНПРОЕКТ"		
Н.контр.	Усевич			<i>А.</i>	04.10				

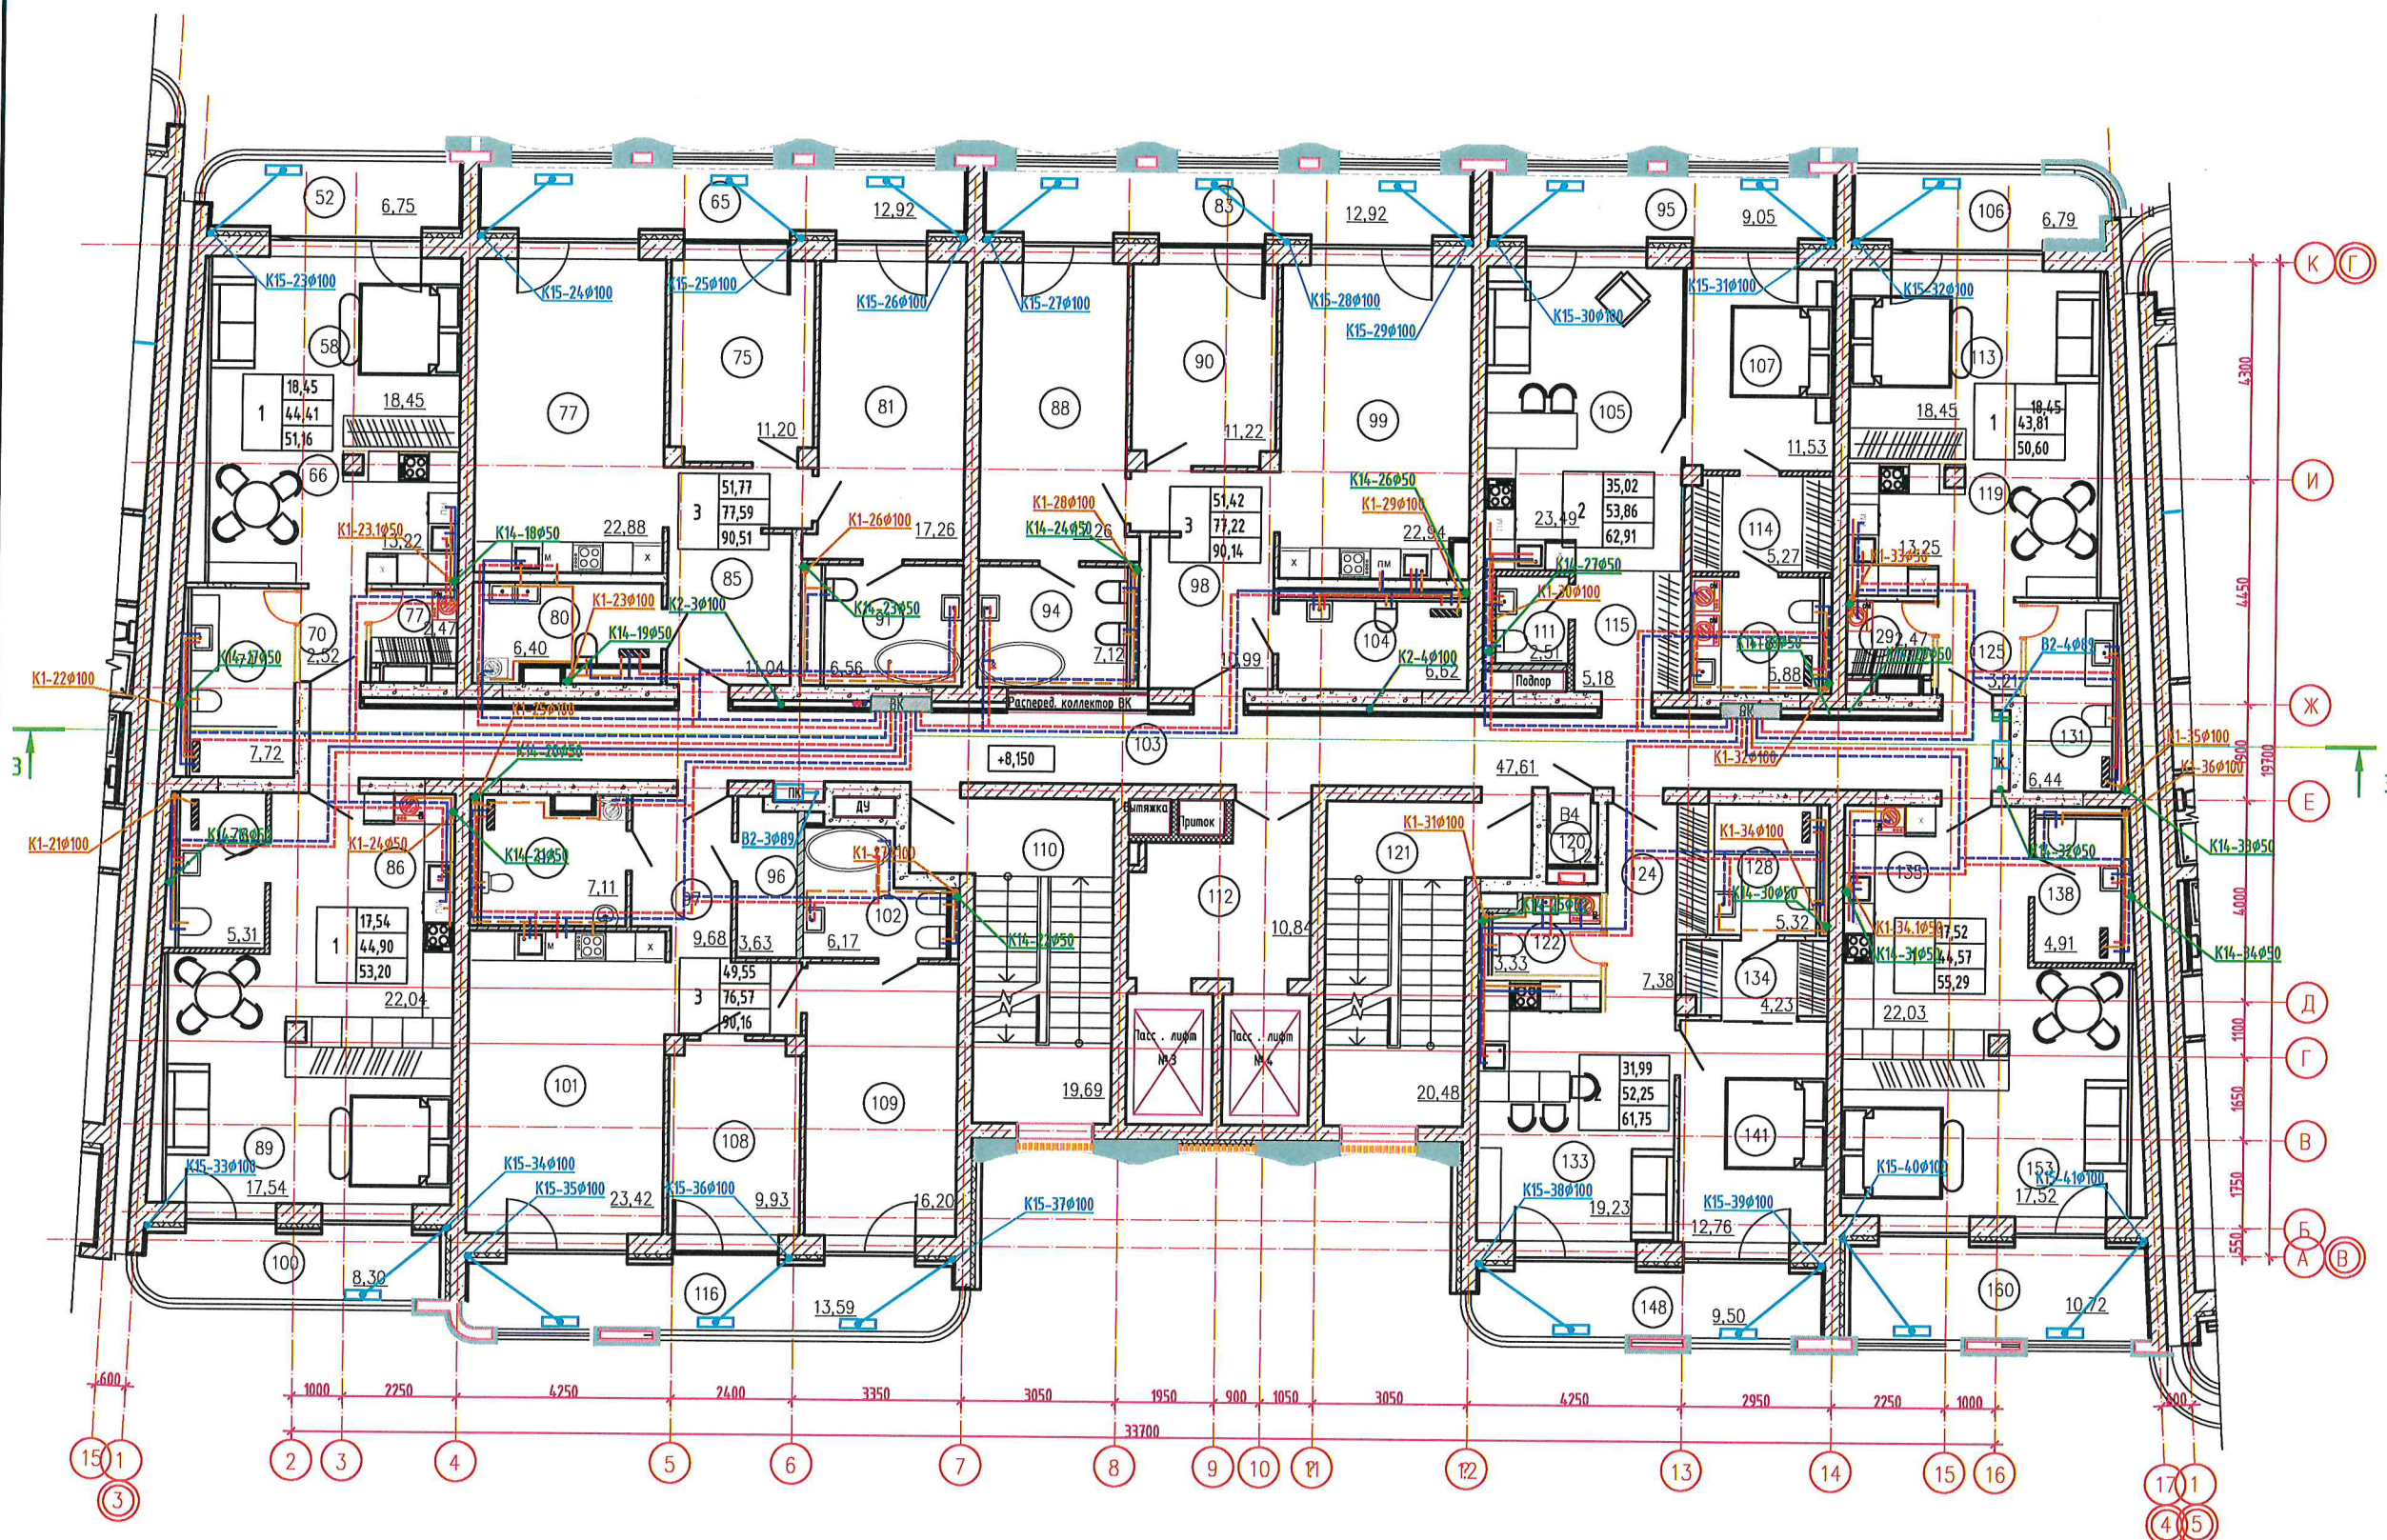


Экспликация помещений			
Номер	Наименование	Площадь, м²	Кат. помещ.
52	Лоджия	6,15	
58	Спальня	18,45	
65	Лоджия	12,92	
66	Кухня	13,22	
70	Прихожая	2,52	
74	Санузлы	7,12	
75	Спальня	11,20	
77	Гостиная-столовая	2,47	
78	Санузел	5,31	
80	Гостевой санузел	6,40	
81	Спальня	17,26	
83	Лоджия	12,92	
85	Прихожая	11,04	
86	Кухня	22,04	
88	Спальня	17,26	
89	Спальня	17,54	
90	Спальня	11,22	
91	Санузел	6,56	
93	Санузел	7,11	
94	Санузел	7,12	
95	Лоджия	9,05	
96	Гардероб	3,63	
97	Прихожая	9,68	
98	Прихожая	10,99	
99	Гостиная-столовая	22,94	
100	Лоджия	8,30	
101	Гостиная-столовая	23,42	
102	Санузел	6,17	
103	Общий коридор	47,61	
104	Гостевой санузел	6,62	
105	Гостиная-столовая	23,49	
106	Лоджия	6,79	
107	Спальня	11,53	
108	Спальня	9,93	
109	Спальня	16,20	
110	Лестничная клетка	19,69	
111	Санузел	2,51	
112	Лифтовый холл	10,84	
113	Спальня	18,45	
114	Гардероб	5,27	
115	Прихожая	5,18	
116	Лоджия	13,59	
118	Санузел	5,88	
Экспликация помещений			
Номер	Наименование	Площадь, м²	Кат. помещ.
119	Кухня	13,25	
120	Апартaments	1,24	84
121	Лестничная клетка	20,48	
122	Хол. этаж	3,33	
124	Прихожая	7,38	
125	Провансия	3,21	
128	Санузел	5,32	
129	Гардероб	2,47	
131	Санузел	6,44	
133	Гостиная-столовая	19,23	
134	Гардероб	4,23	
135	Кухня	22,63	
138	Санузел	4,91	
141	Спальня	12,76	
148	Лоджия	9,50	
153	Спальня	17,52	
160	Лоджия	10,72	

000
«СПЕЦИАЛИЗИРОВАННЫЙ ЗАСТРОЙЩИК
«СОЧИ-ПАРК ПЯТЬ ПЛЮС»
«В ПРОИЗВОДСТВО РАБОТ»

ГЛАВНЫЙ ИНЖЕНЕР
/ СОЛОДУХИН Д.С.
ПРИКАЗ № 4-ТЗ ОТ 25.05.2021Г.
07.10.2021Г.

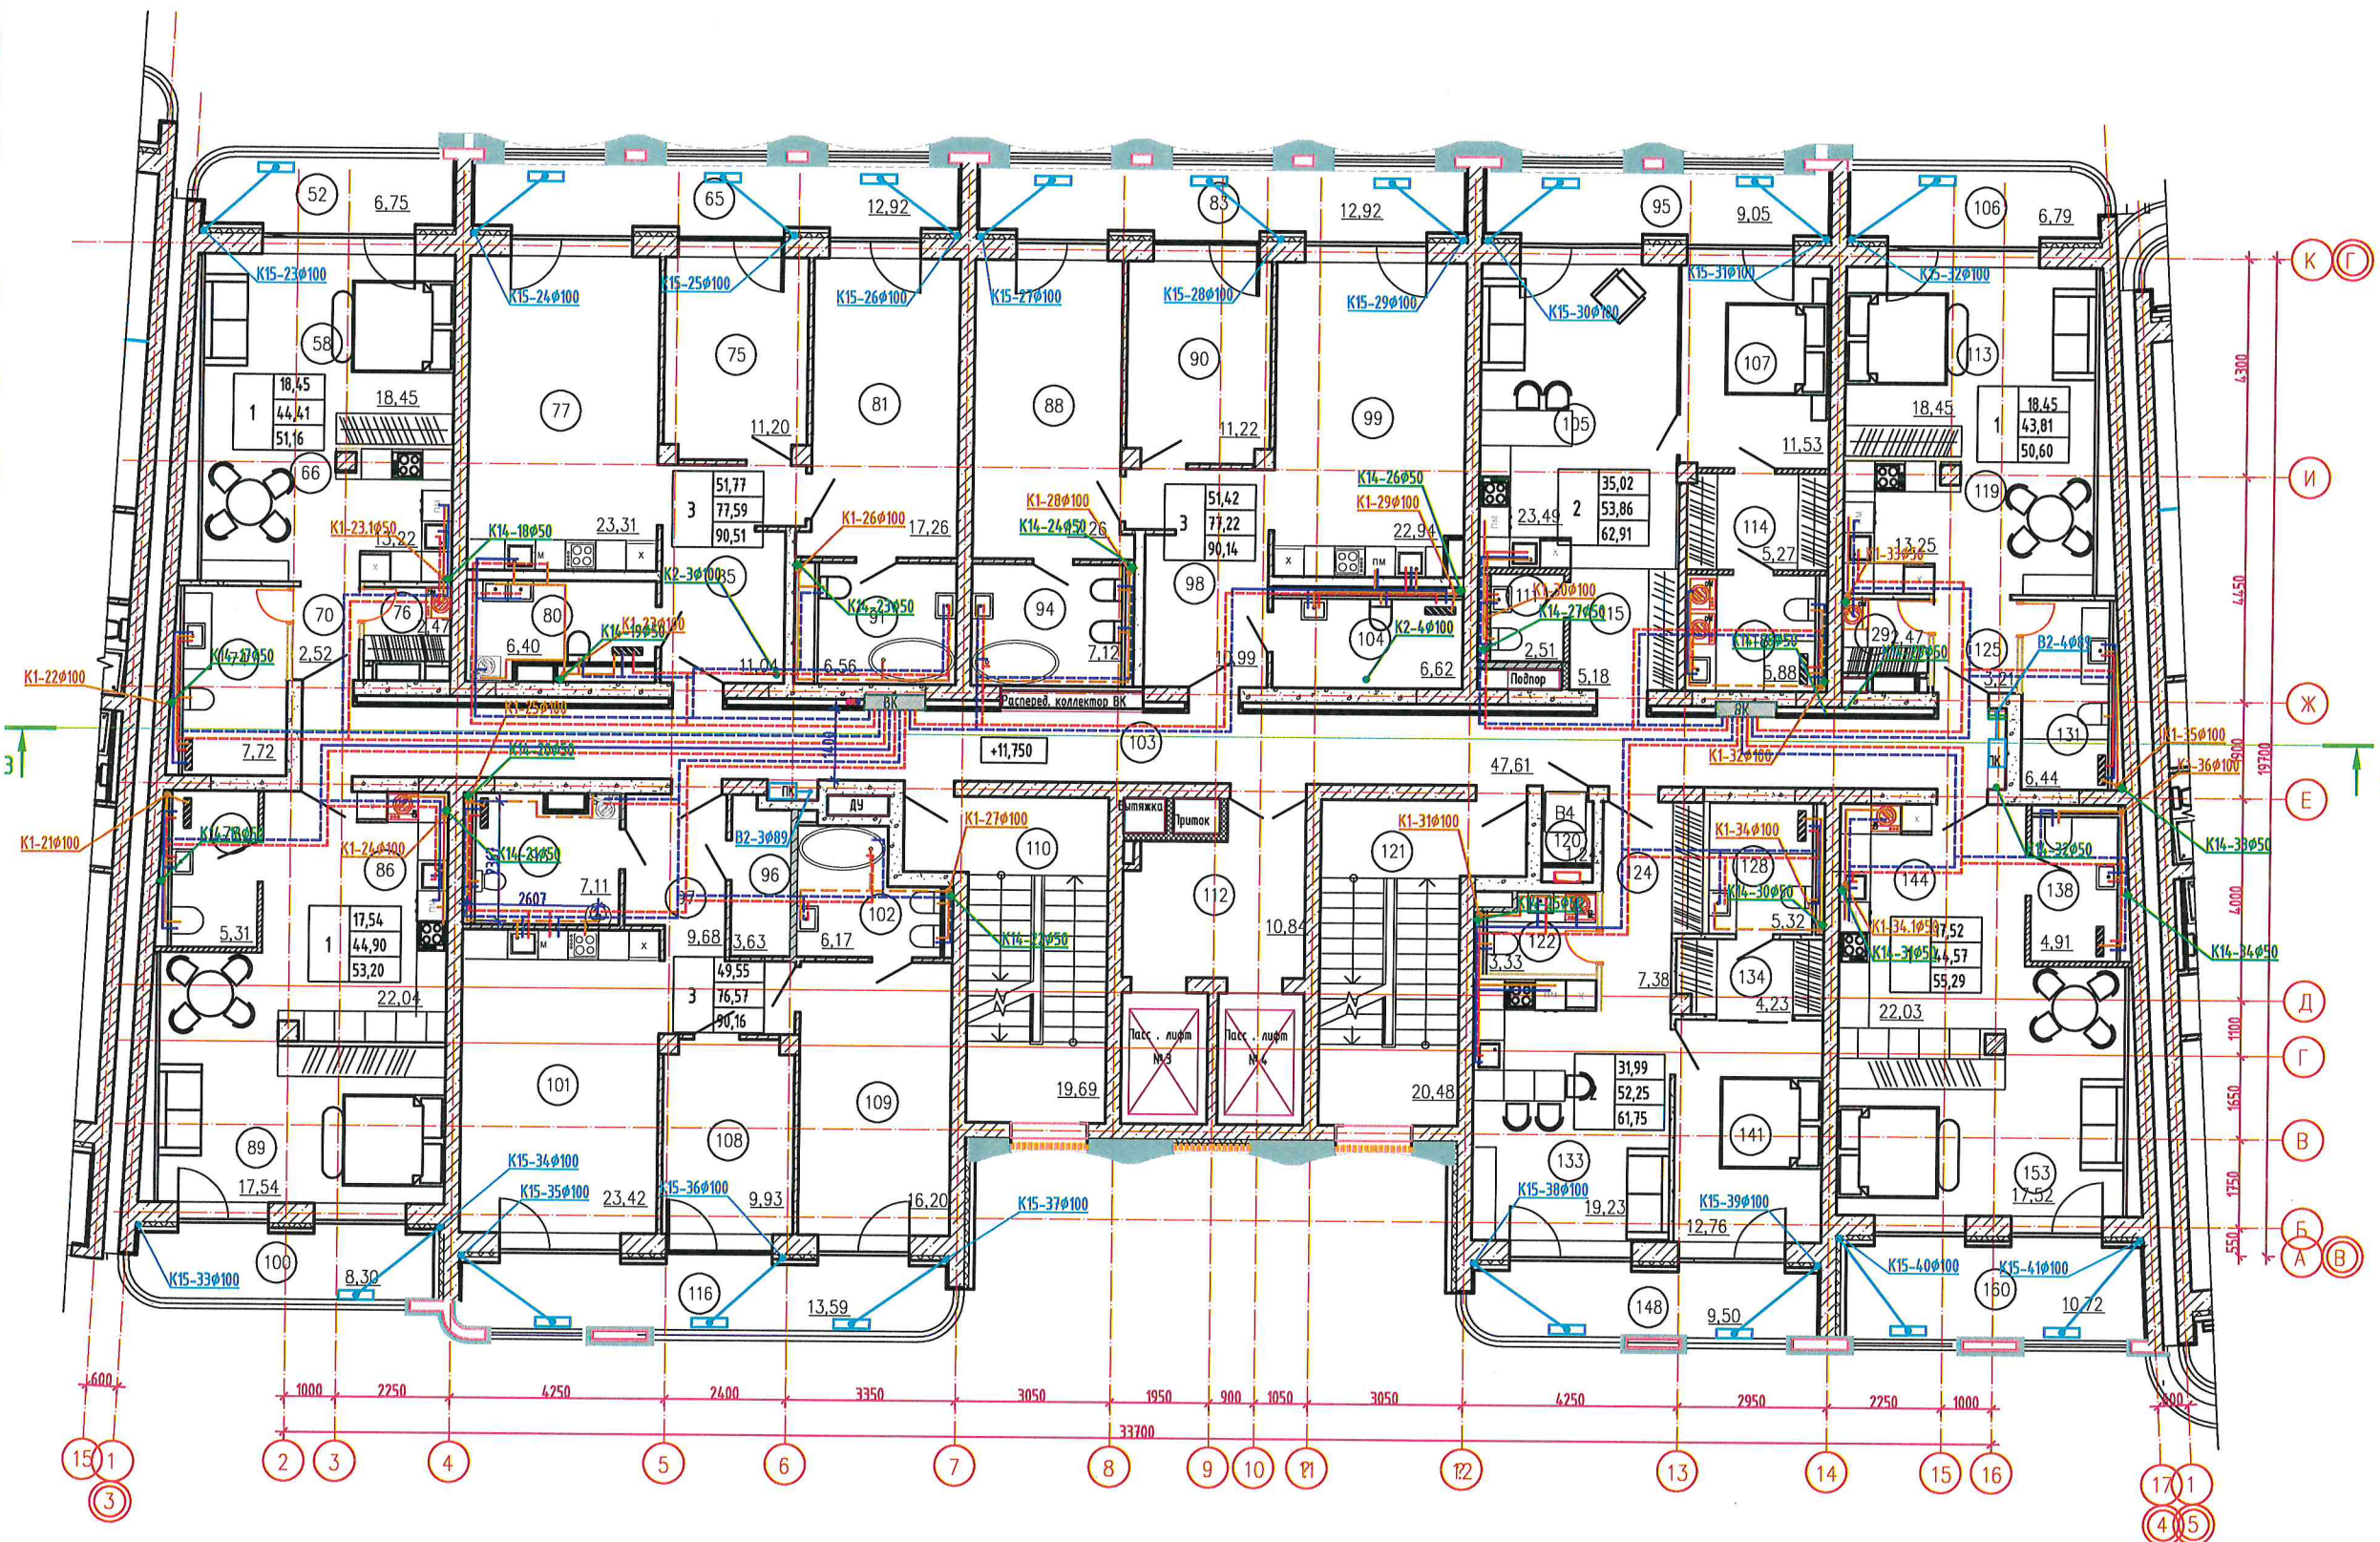

						СПП-5-21-03-ВК			
						Гостиничный комплекс категории 5 звезд с апартаментами			
Изм.	Кол.уч.	Лист	№ док.	Подп.	Дата	Апартаменты Блок А	Стадия	Лист	Листов
							Р	10	
Разраб.		Семенов		<i>М.С.</i>	04.10				
						План сетей В1,Т3,Т4,К1,К2 3-го этажа.БС2	ООО "РЕГИОНПРОЕКТ"		
Н.контр.		Усевич		<i>У.</i>	04.10				


[illegible]

ООО
«СПЕЦИАЛИЗИРОВАННЫЙ ЗАСТРОЙЩИК
«СОЧИ-ПАРК ПЯТЬ ПЛЮС»

« В ПРОИЗВОДСТВО РАБОТ »



ГЛАВНЫЙ ИНЖЕНЕР
/ СОЛОДУХИН Д.С.
ПРИКАЗ №4-ТЗ ОТ 25.05.2021Г.
07.10.2021Г.

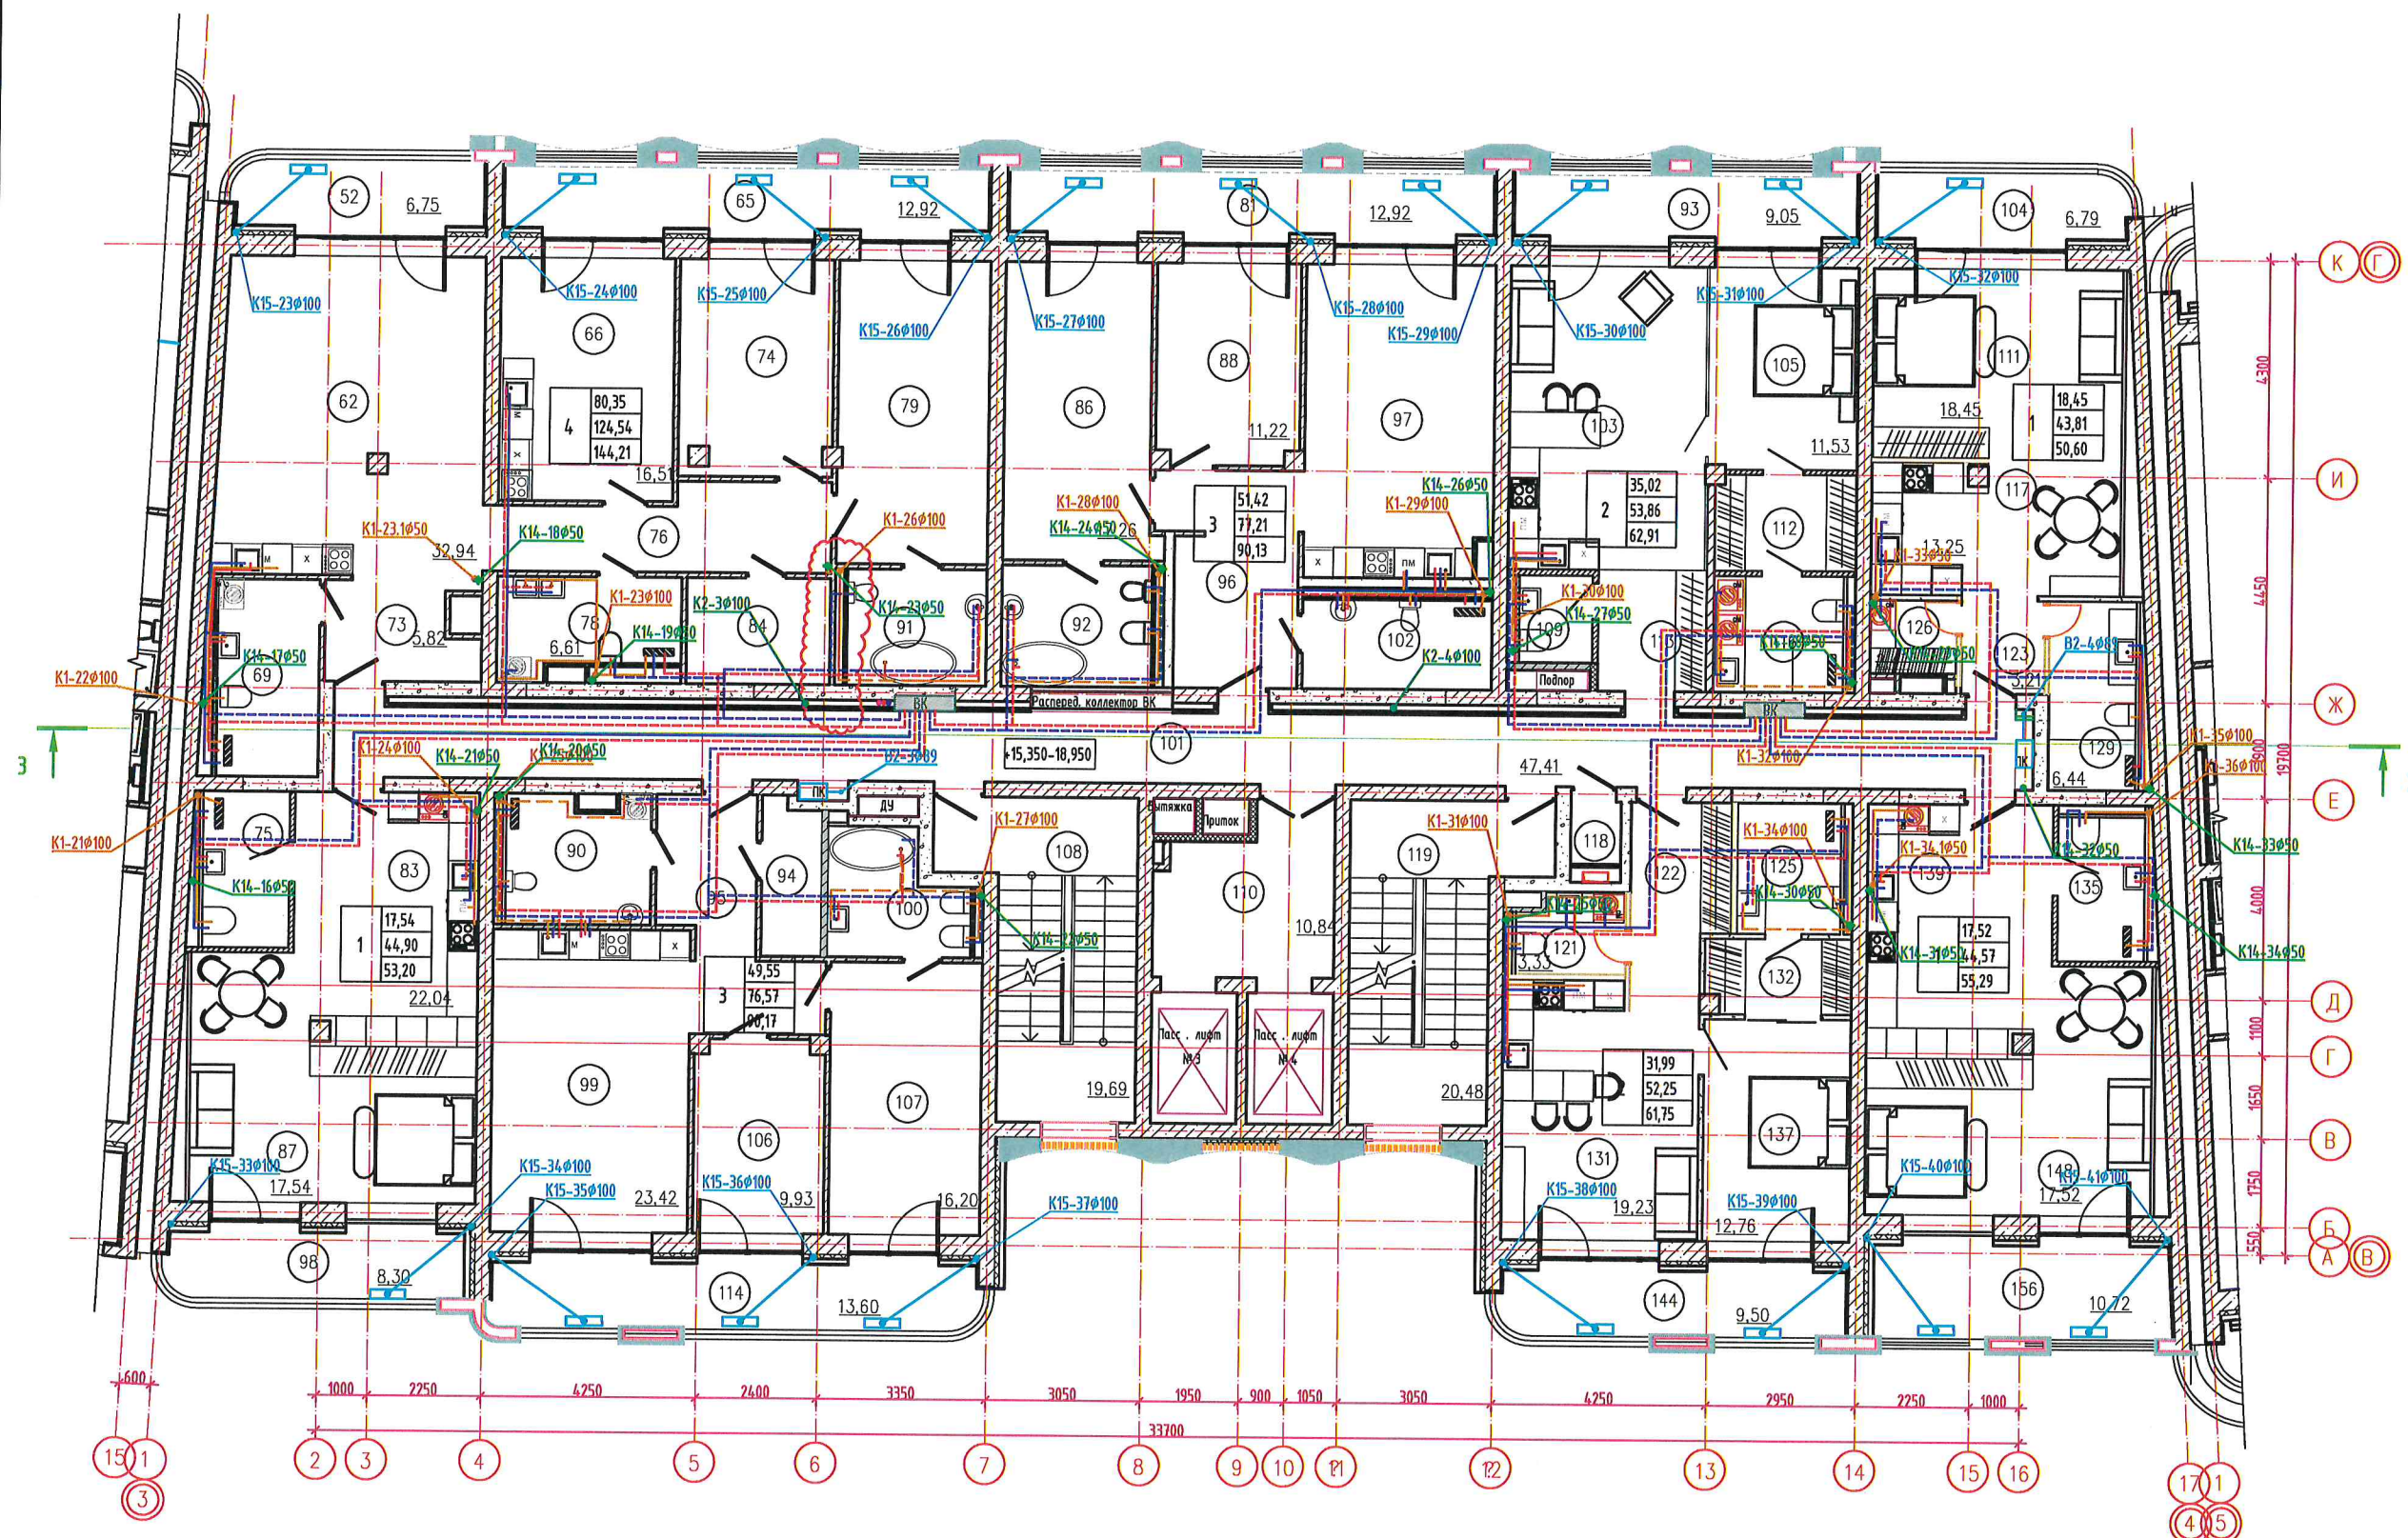
						СПП-5-21-03-ВК			
						Гостиничный комплекс категории 5 звезд с апартаментами			
Изм.	Кол.уч.	Лист	№ док.	Подп.	Дата	Апартаменты Блок А	Стадия	Лист	Листов
							Р	11	
Разраб.		Семенов			04.10	План сетей В1,Т3,Т4,К1,К2 4-го этажа.БС2	ООО "РЕГИОНПРОЕКТ"		
Н.контр.		Усевич			04.10				

[illegible]

000
« СПЕЦИАЛИЗИРОВАННЫЙ ЗАСТРОЙЩИК
« СОЧИ - ПАРК ПЯТЬ ПЛЮС »
« В ПРОИЗВОДСТВО РАБОТ »

ГЛАВНЫЙ ИНЖЕНЕР
СОЛОДУХИН Д.С.
ПРИКАЗ №4-ТЗ ОТ 25.05.2021Г.
07.10.2021Г.

						СПП-5-21-03-ВК			
						Гостиничный комплекс категории 5 звезд с апартаментами			
Изм.	Кол.уч.	Лист	№ док.	Подп.	Дата	Апартаменты Блок А	Студия	Лист	Листов
							Р	12	
Разраб.	Семенов				04.10				
						План сетей В1,Т3,Т4,К1,К2 5-6-го этажа.БС2	ООО "РЕГИОНПРОЕКТ"		
Н.контр.	Усевич				04.10				



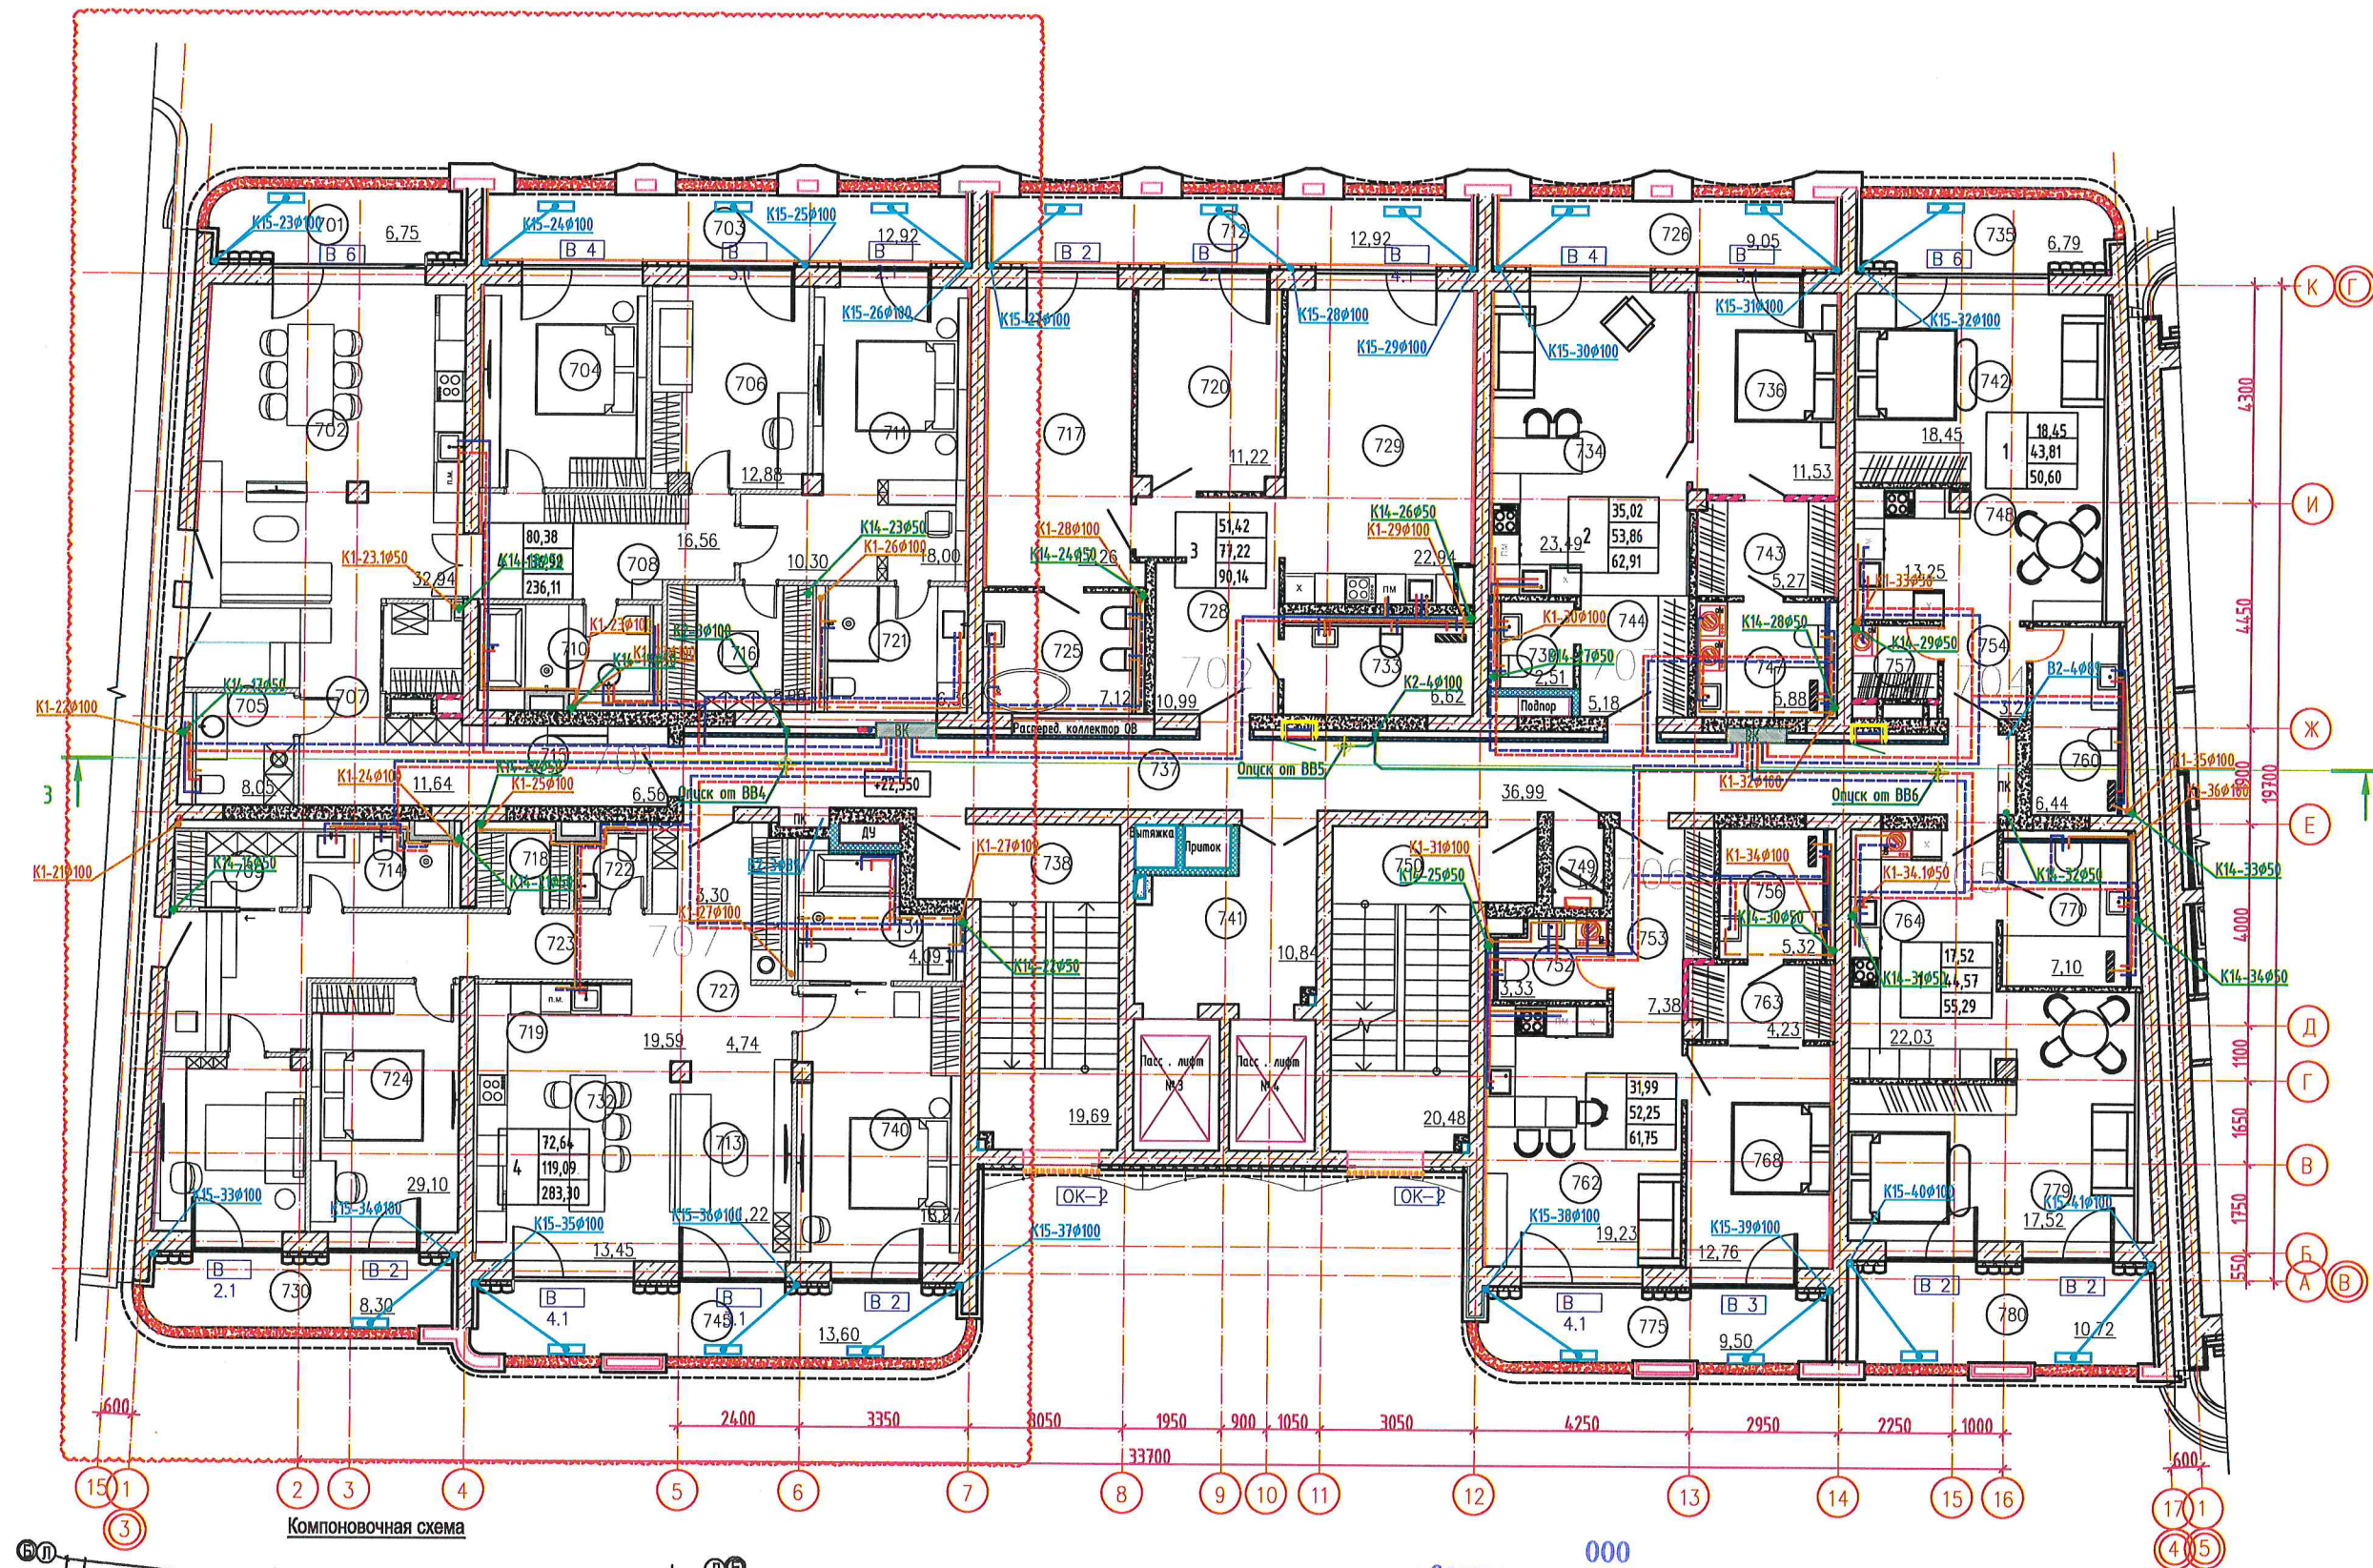
[illegible]

«СПЕЦИАЛИЗИРОВАННЫЙ ЗАСТРОЙЩИК
«СОЧИ-ПАРК ПЯТЬ ПЛЮС»

« В ПРОИЗВОДСТВО РАБОТ »


ГЛАВНЫЙ ИНЖЕНЕР
СОЛОДУХИН Д.С.
ПРИКАЗ № 4-ТЗ ОТ 25.05.2021Г.
07.10.2021Г.


						СПП-5-21-03-ВК			
						Гостиничный комплекс категории 5 звезд с апартаментами			
Изм.	Кол.уч.	Лист	№ док.	Подп.	Дата	Апартаменты Блок А	Стадия	Лист	Листов
							Р	13	
Разраб.		Семенов		<i>М.С.</i>	04.10				
						План сетей В1,Т3,Т4,К1,К2 7-го этажа БС2	ООО "РЕГИОНПРОЕКТ"		
Н.контр.		Усевич		<i>У.</i>	04.10				

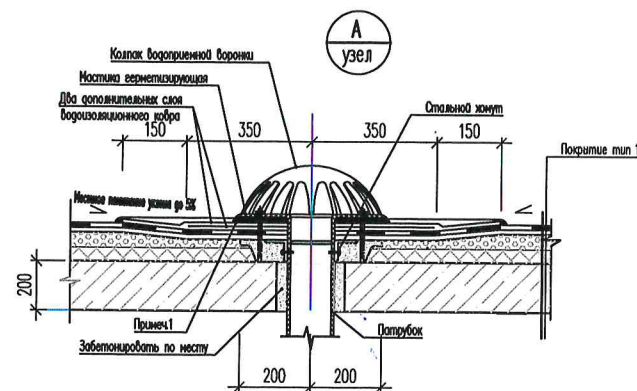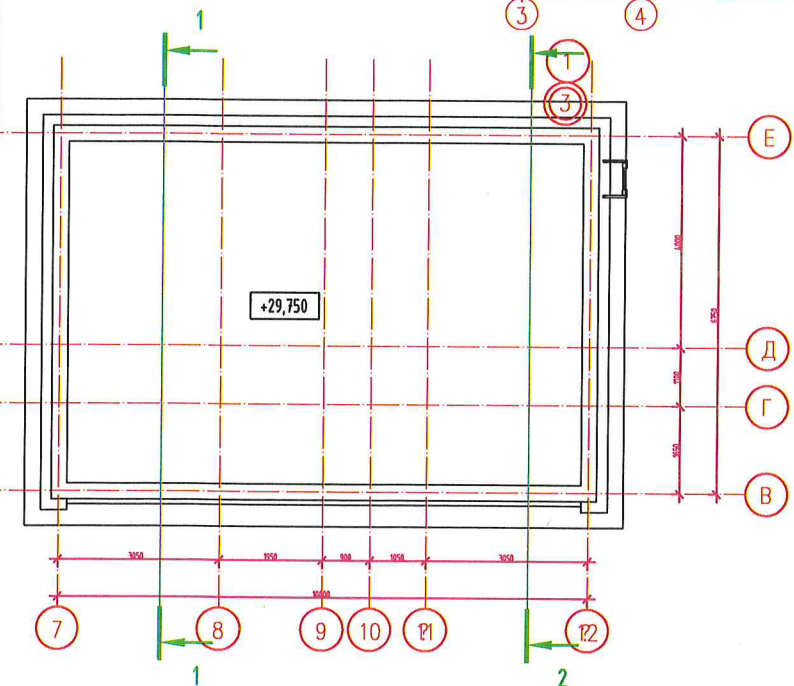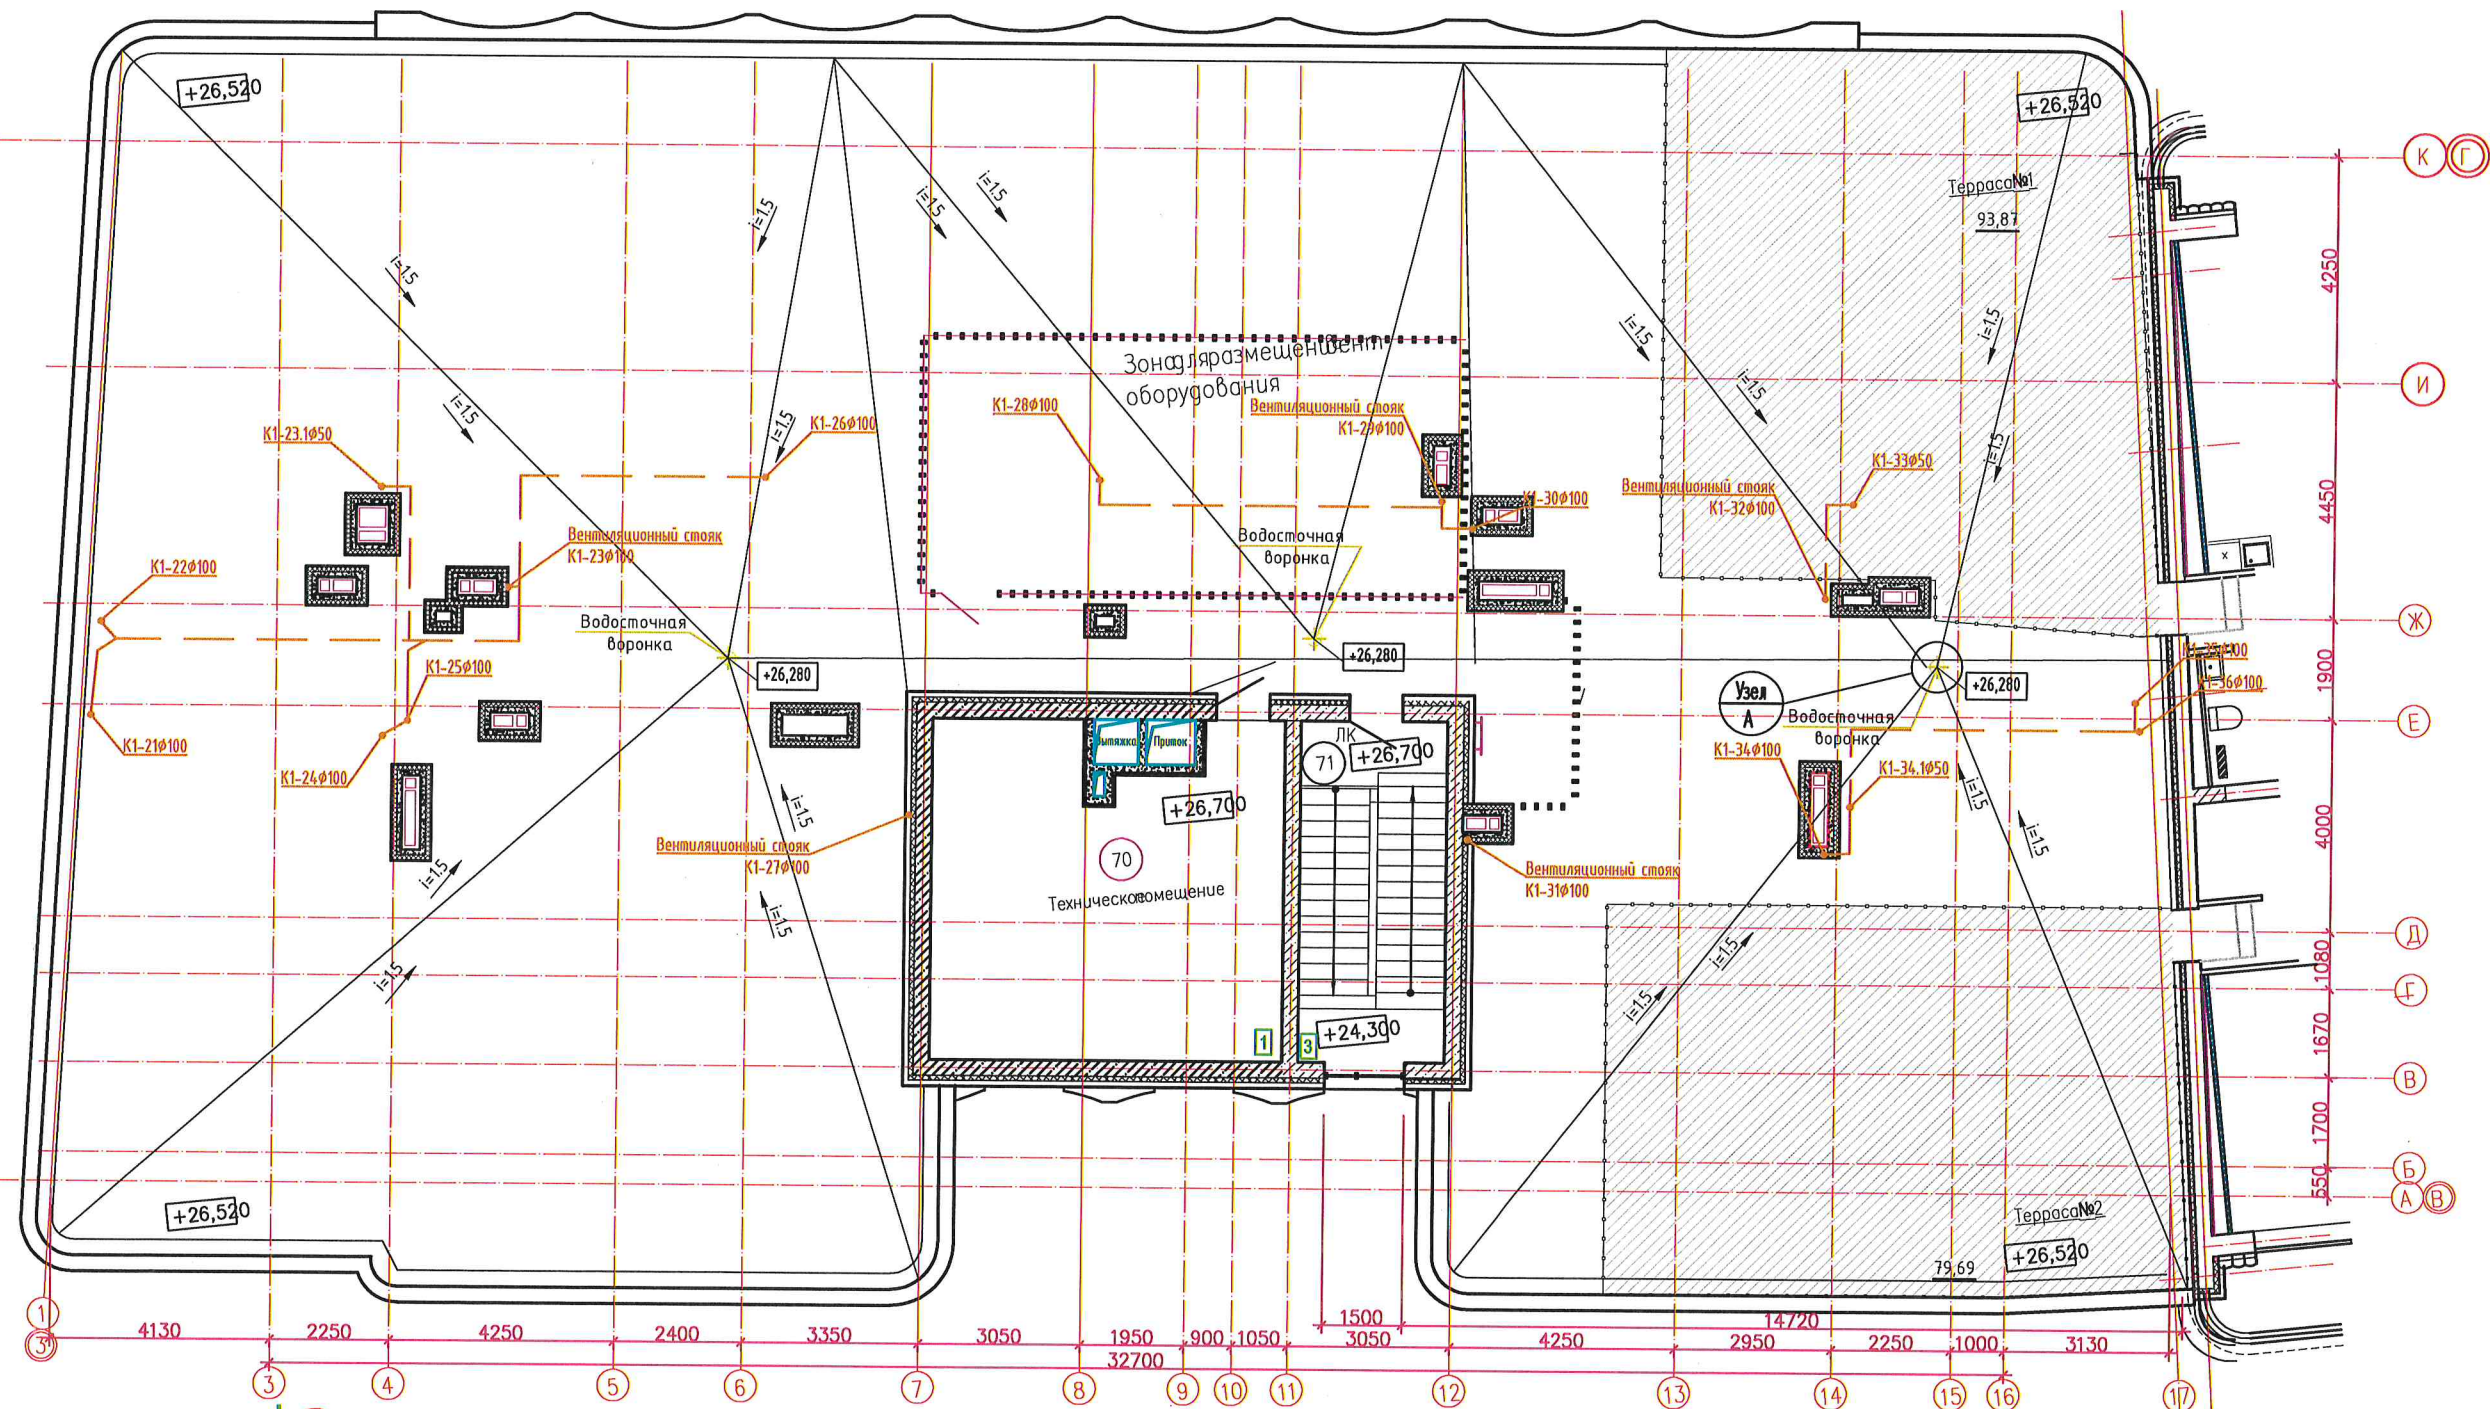

ООО
«СПЕЦИАЛИЗИРОВАННЫЙ ЗАСТРОЙЩИК
«СОЧИ-ПАРК ПЯТЬ ПЛЮС»
« В ПРОИЗВОДСТВО РАБОТ »
ГЛАВНЫЙ ИНЖЕНЕР
СОЛОДУХИН Д.С.
ПРИКАЗ №4-ТЗ ОТ 25.05.2021Г.
07.10.2021Г.

СПП-5-21-03-ВК					
Гостиничный комплекс категории 5 звезд с апартаментами					
Изм.	Кол.уч.	Лист	№ док.	Подп.	Дата
Разраб.	Семенов	04.10			
Н.контр.	Усевич	04.10			
Апартаменты Блок А				Стадия	Лист
План сетей К1, К2 на кровле БС2				Р	14
ООО «РЕГИОНПРОЕКТ»					

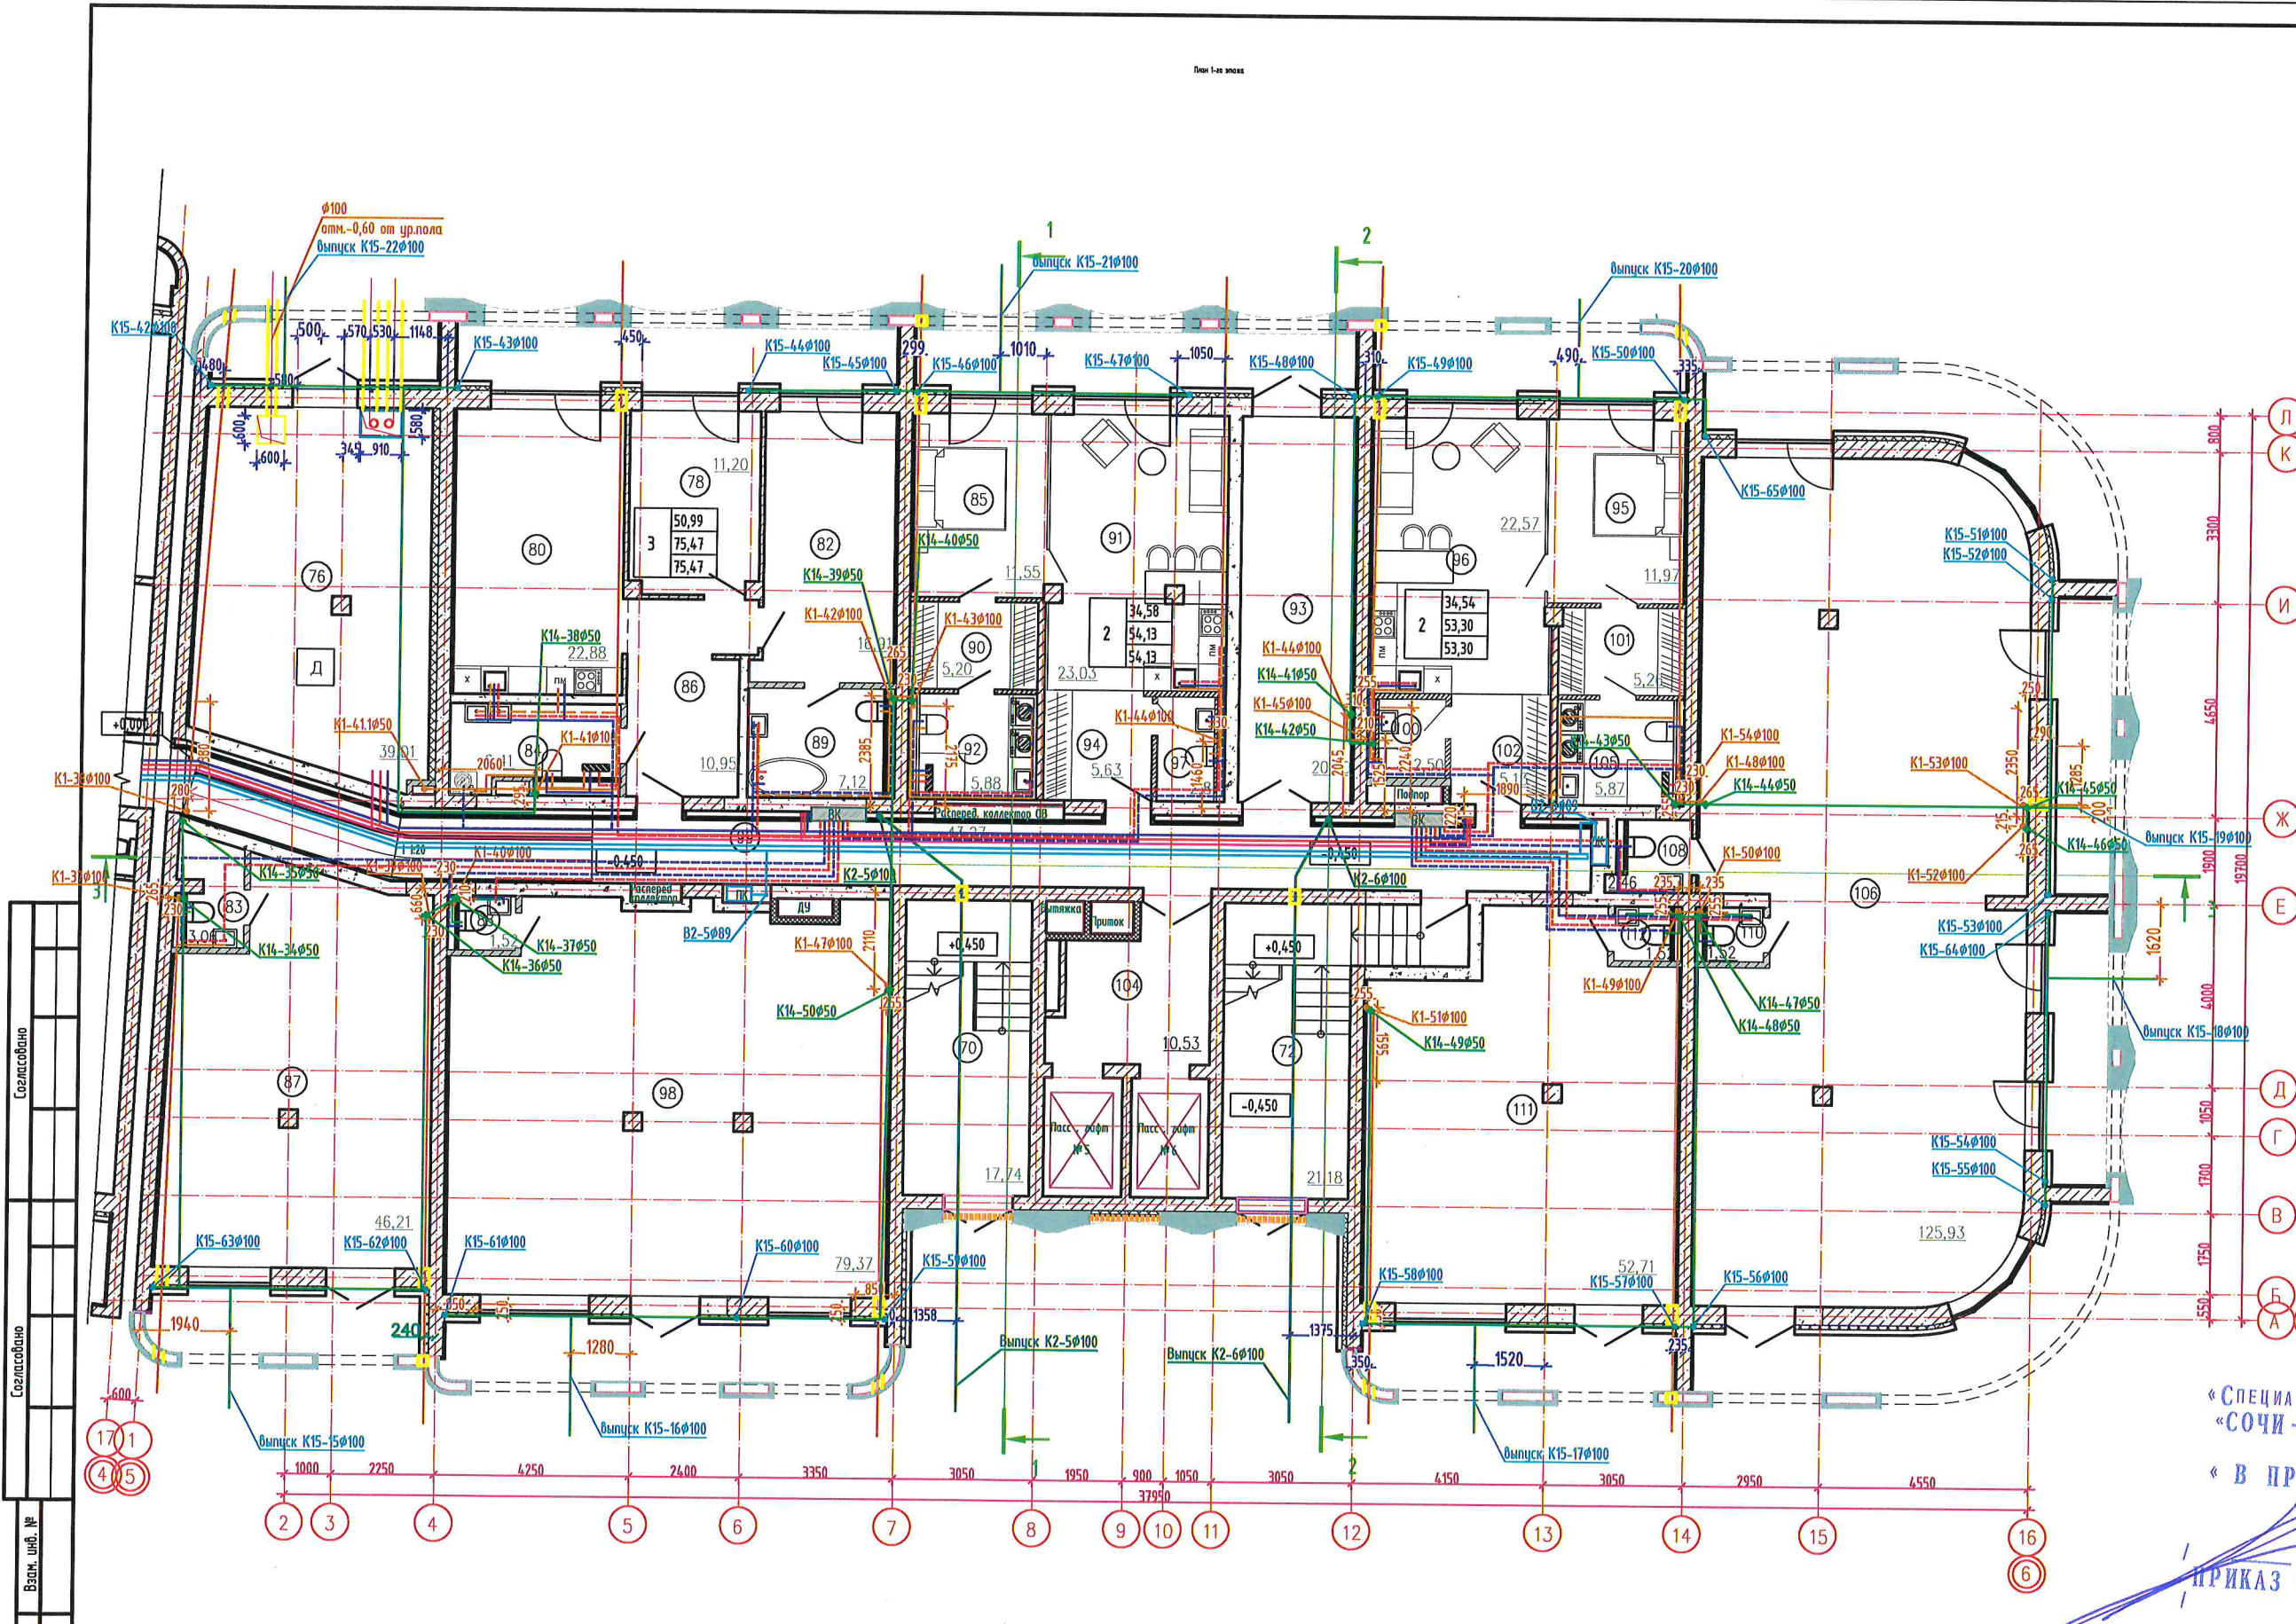

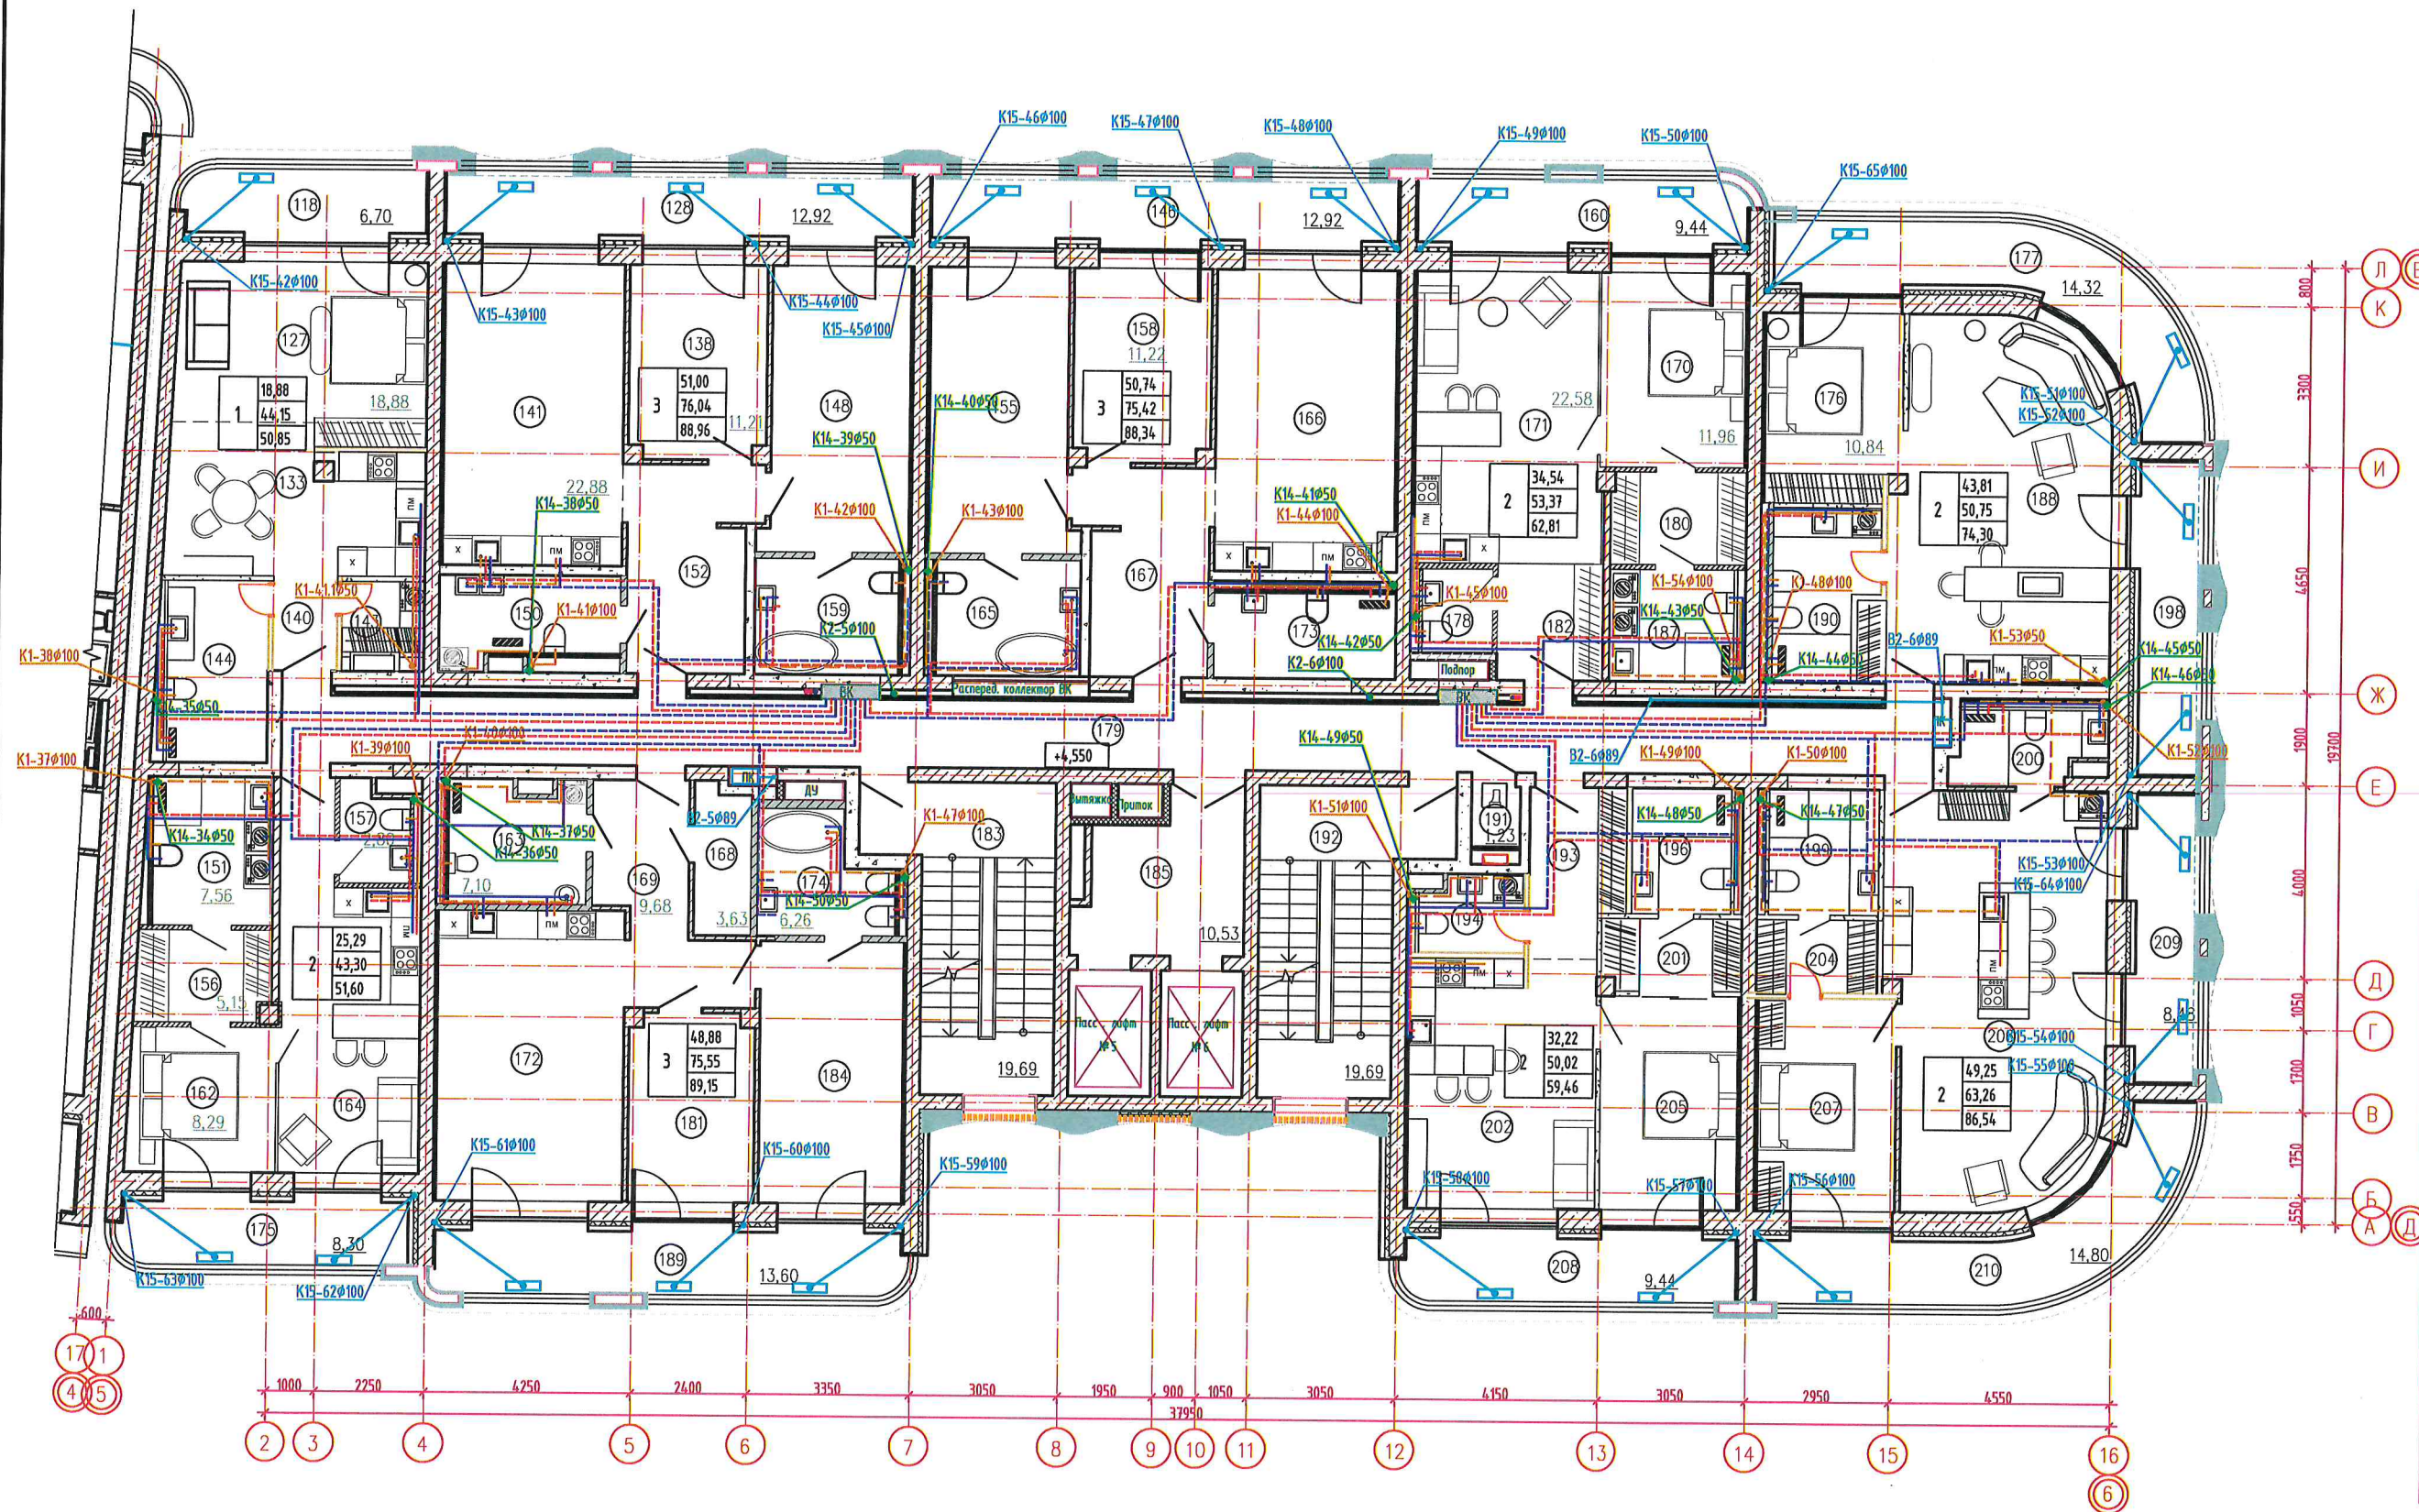


[illegible]

000
«СПЕЦИАЛИЗИРОВАННЫЙ ЗАСТРОЙЩИК
«СОЧИ-ПАРК ПЯТЬ ПЛЮС»

« В ПРОИЗВОДСТВО РАБОТ »

ГЛАВНЫЙ ИНЖЕНЕР
/ СОЛОДУХИН Д.С.
ПРИКАЗ №4-ТЗ ОТ 25.05.2021Г.
07.10.2021Г.

						СПП-5-21-03-ВК			
						Гостиничный комплекс категории 5 звезд с апартаментами			
Изм.	Кол.уч.	Лист	№ док.	Подп.	Дата	Апартаменты Блок А	Стадия	Лист	Листов
							Р	16	
Разраб.		Семенов			04.10				
						План сетей В1,Т3,Т4,К1,К2 2,4-го этажа.БСЗ	ООО "РЕГИОНПРОЕКТ"		
Н.контр.		Усевич			04.10				

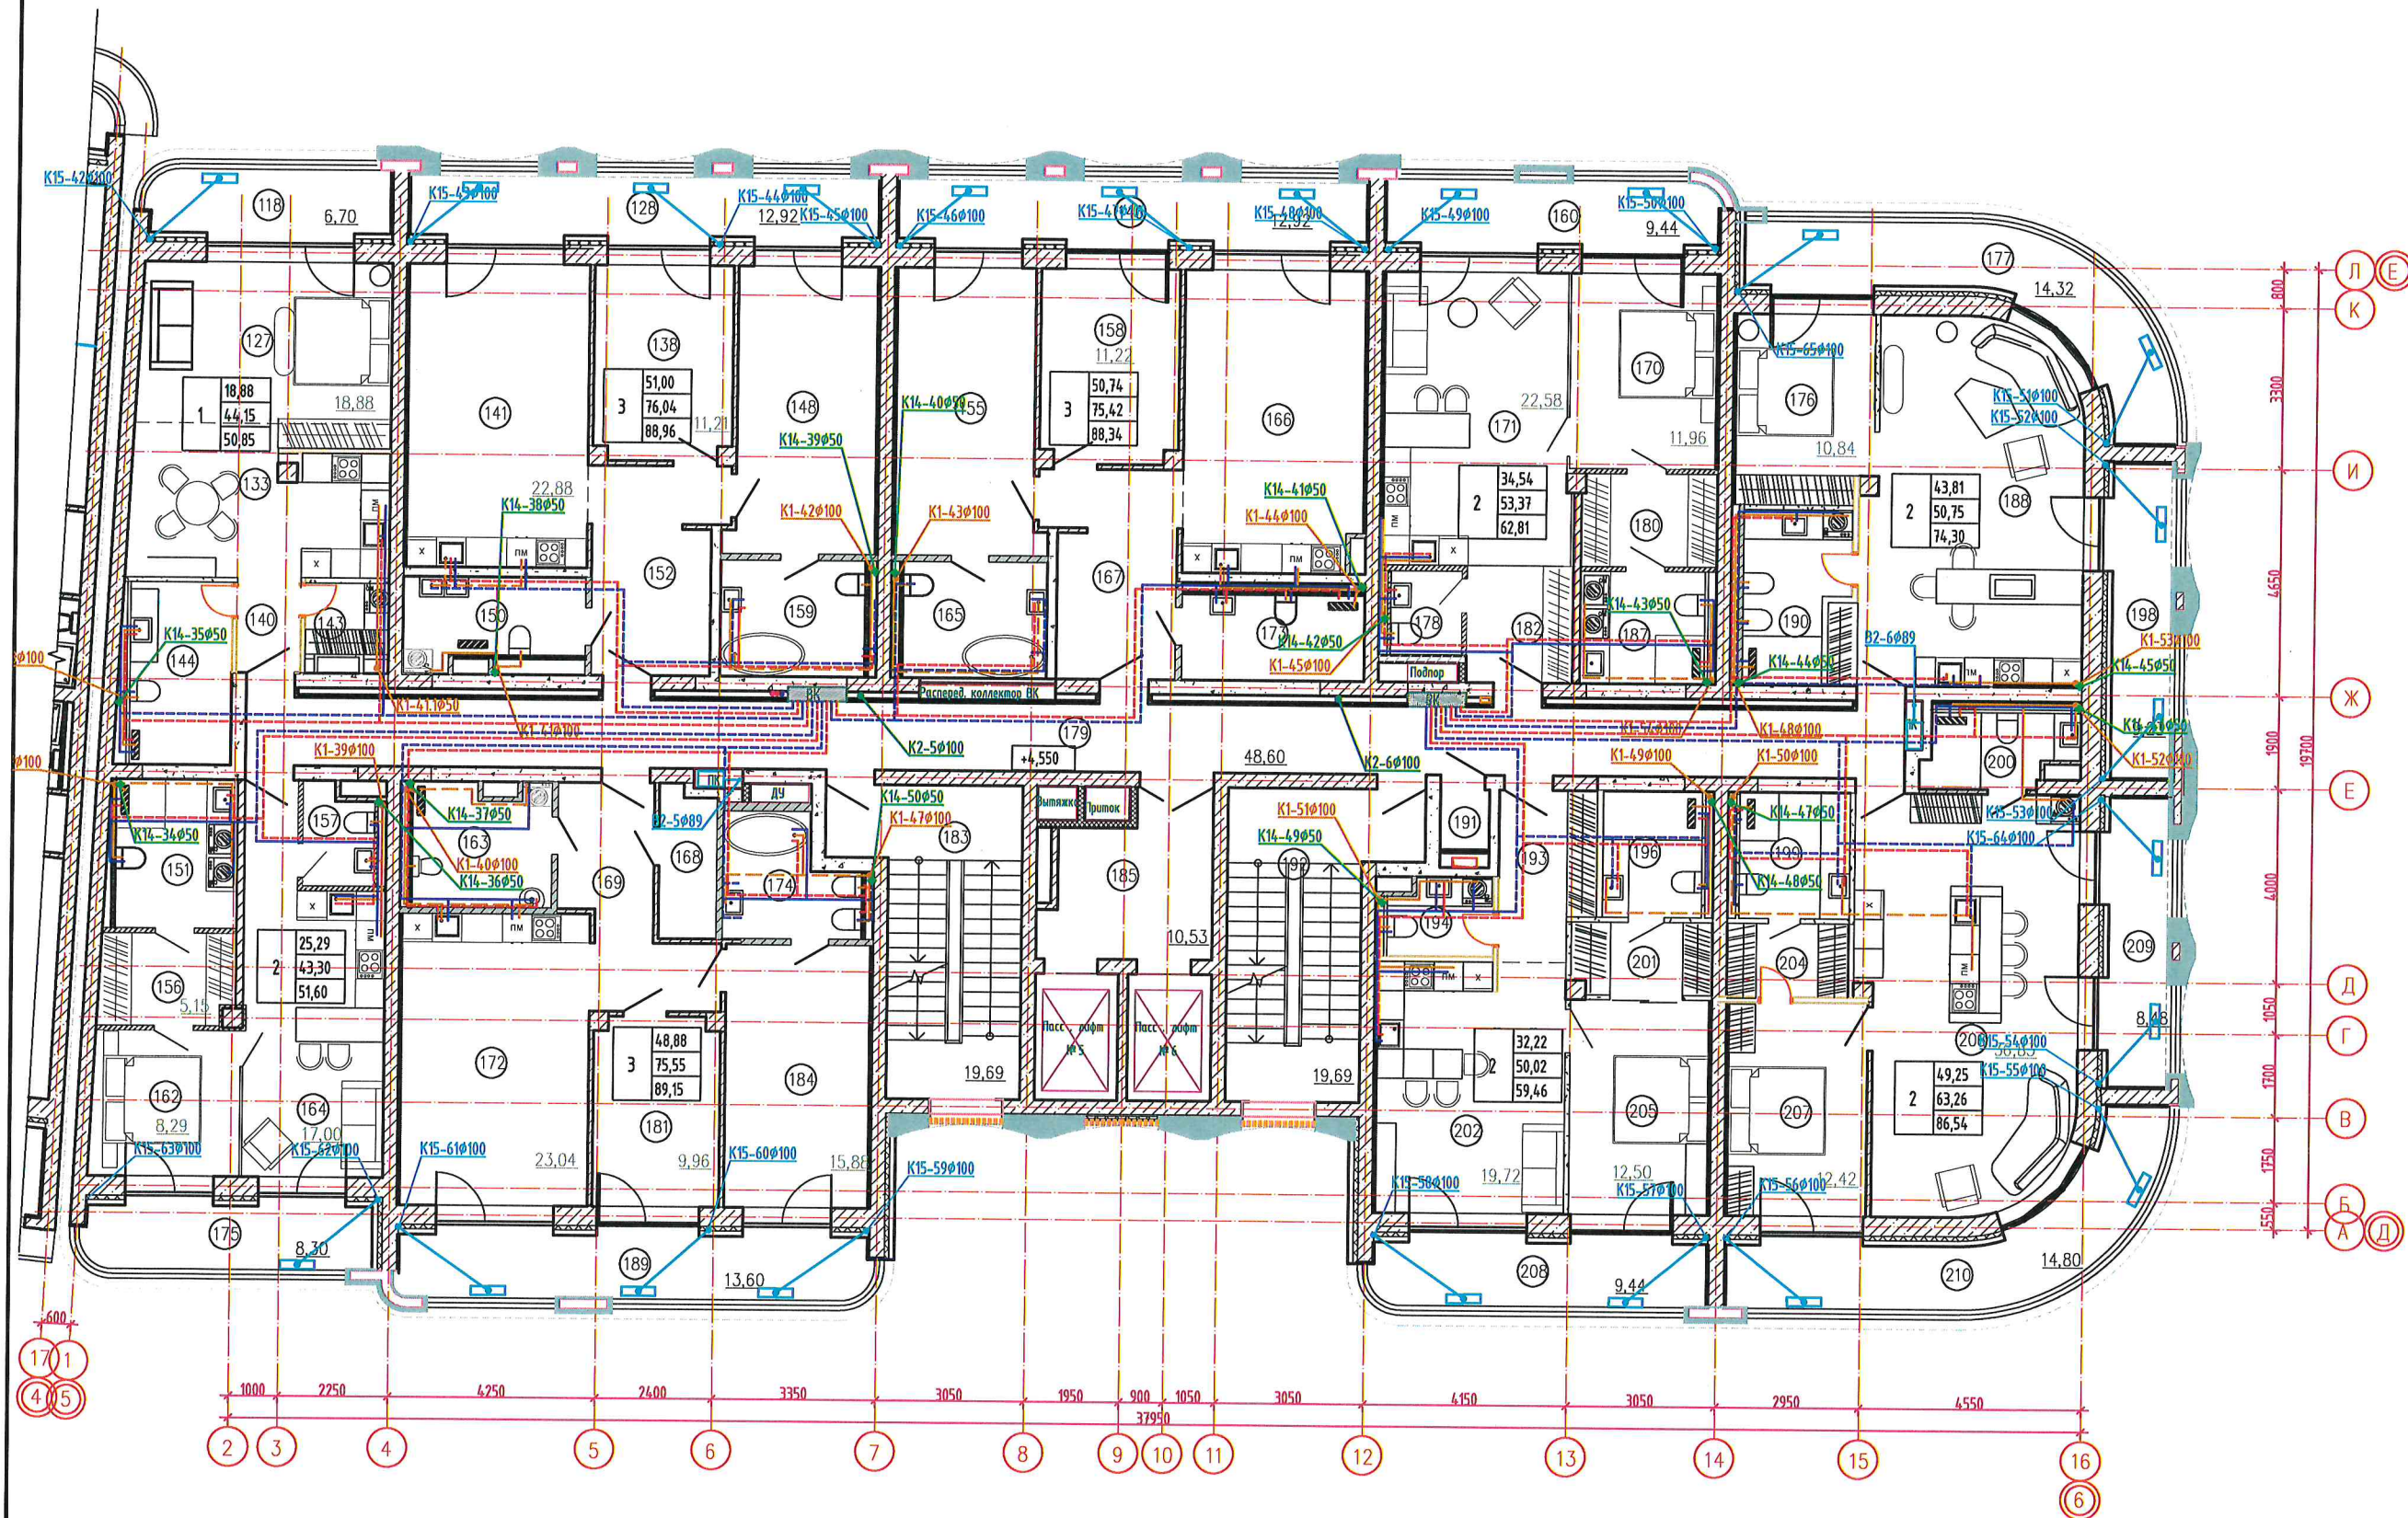
[illegible]

000
« СПЕЦИАЛИЗИРОВАННЫЙ ЗАСТРОЙЩИК
«СОЧИ-ПАРК ПЯТЬ ПЛЮС»

« В ПРОИЗВОДСТВО РАБОТ »

ГЛАВНЫЙ ИНЖЕНЕР
СОЛОДУХИН Д.С.
ПРИКАЗ № 4-ТЗ ОТ 25.05.2021Г.
07.10.2021Г.

						СПП-5-21-03-ВК			
						Гостиничный комплекс категории 5 звезд с апартаментами			
Изм.	Кол.уч.	Лист	№ док.	Подп.	Дата	Апартаменты Блок А	Стадия	Лист	Листов
							Р	17	
Разраб.	Семенов				04.10				
						План сетей В1,Т3,Т4,К1,К2 3-20 этажа.БС3	ООО "РЕГИОНПРОЕКТ"		
Н.контр.	Усевич				04.10				

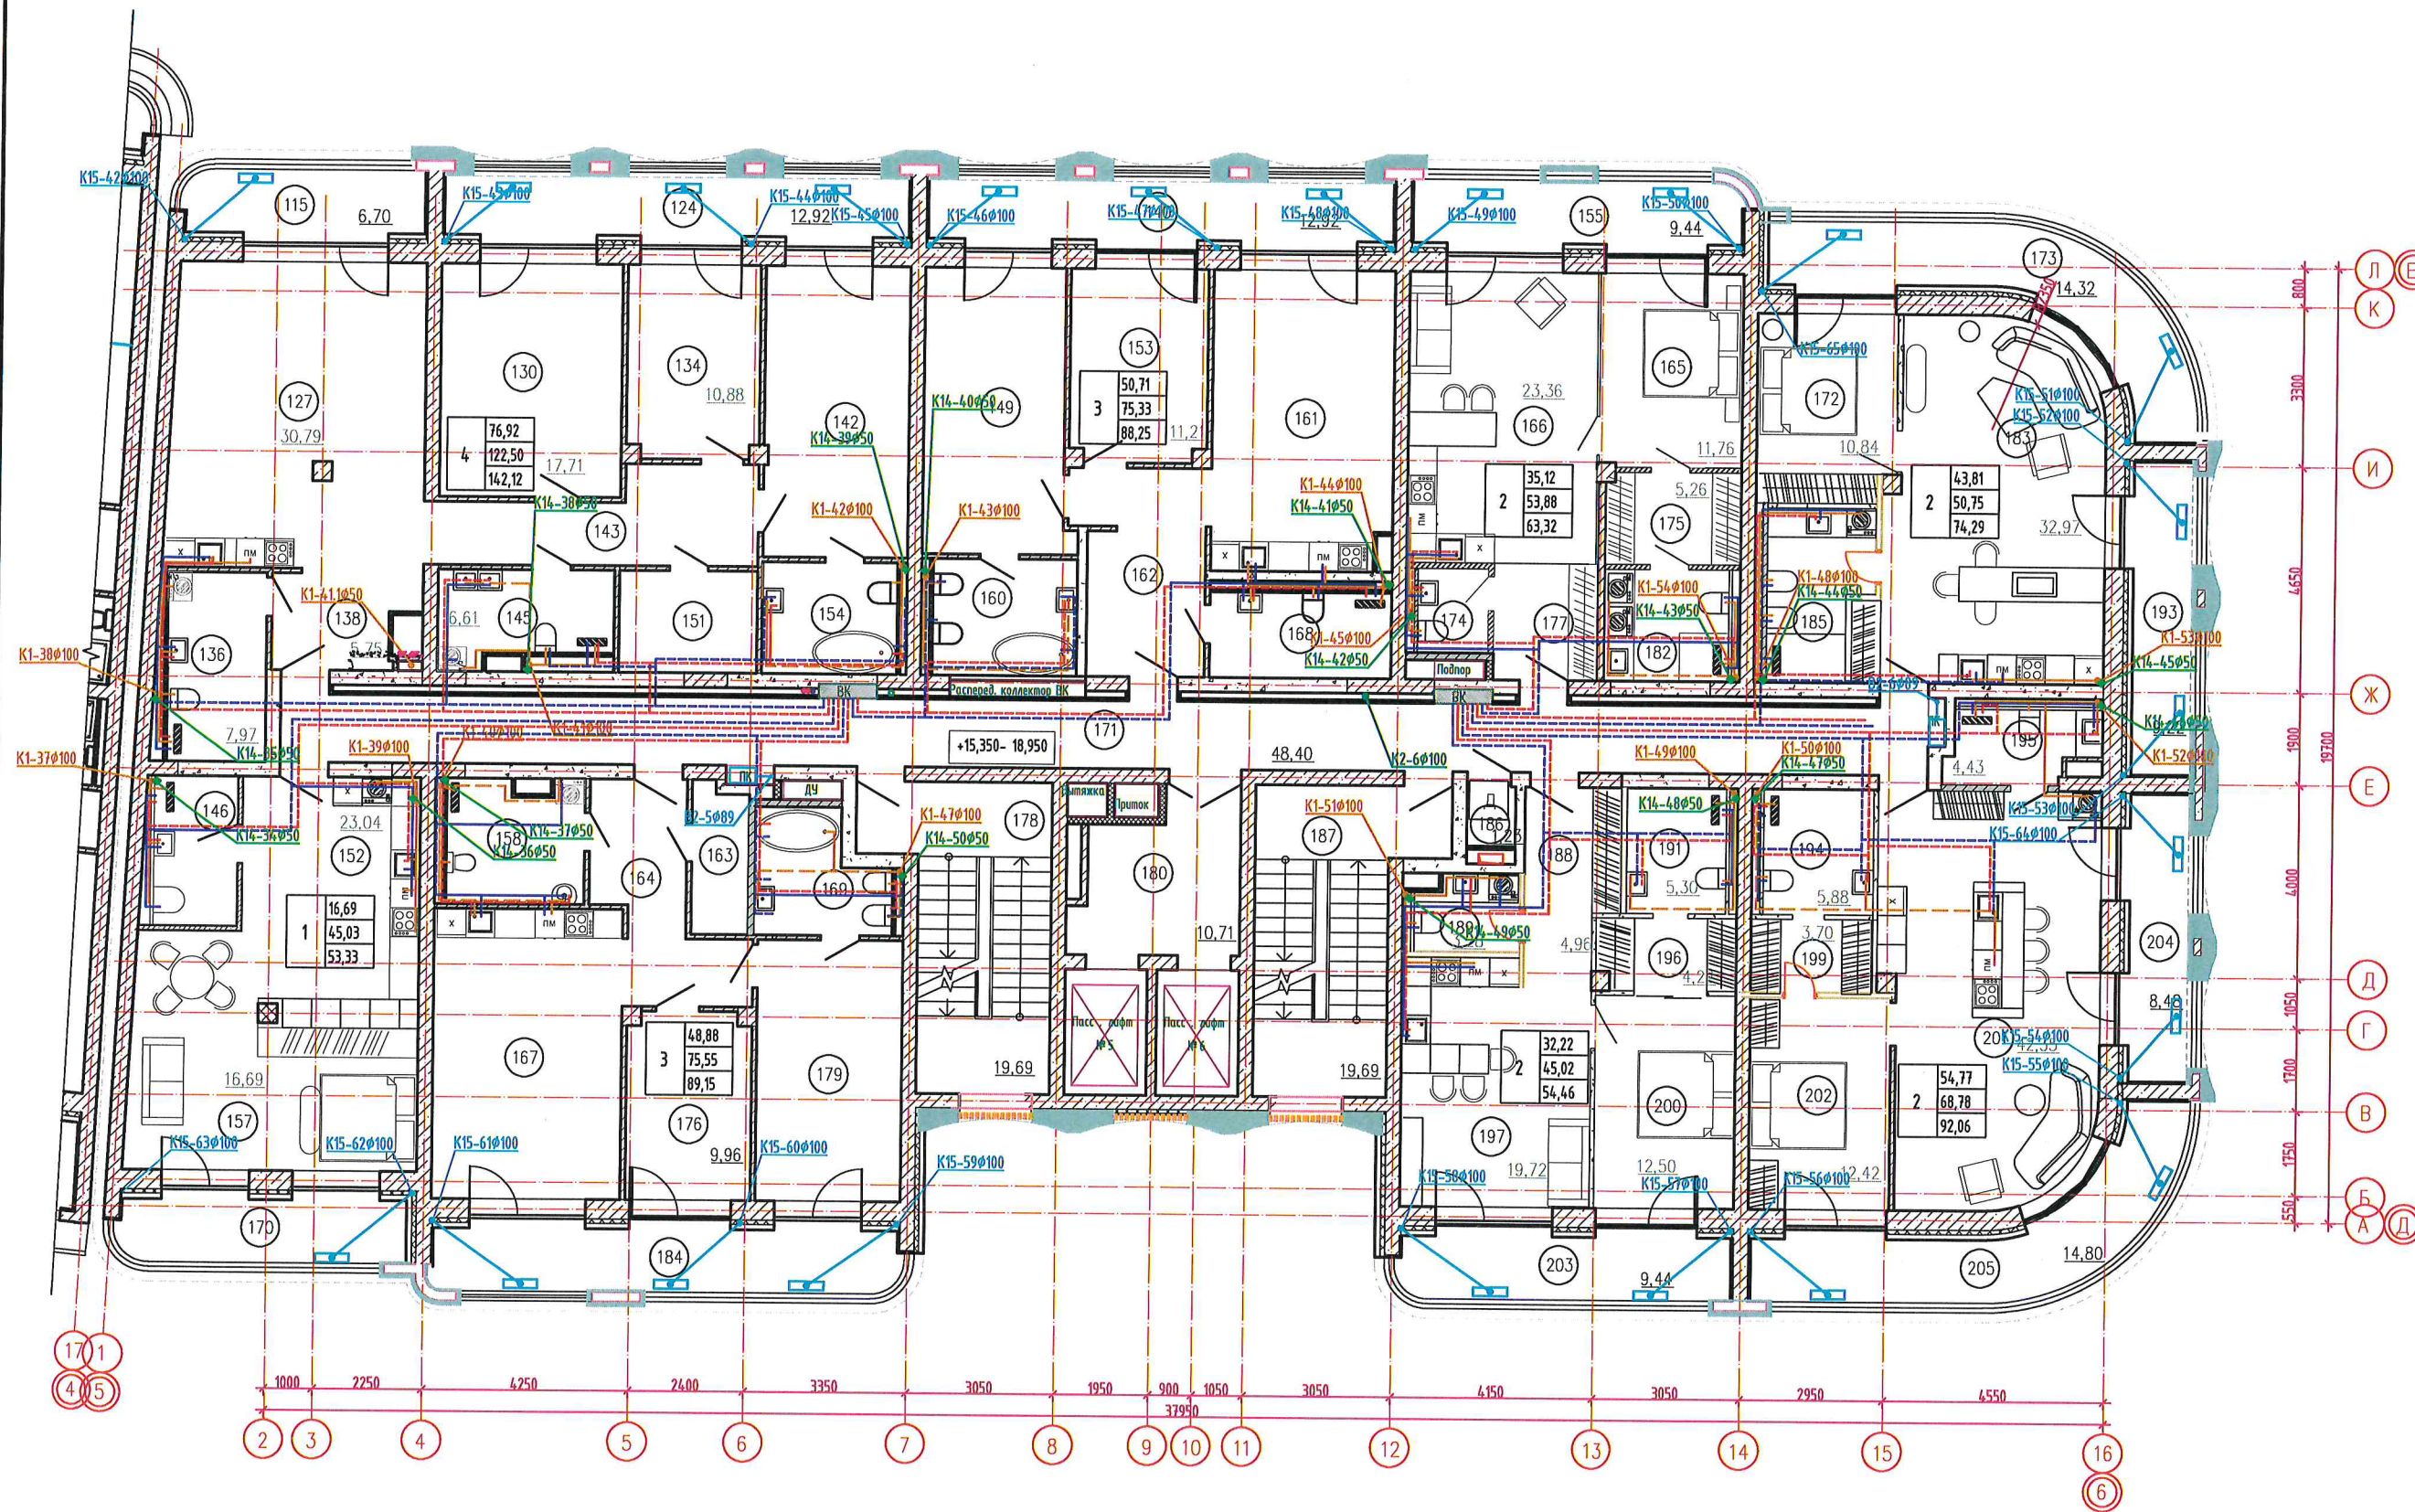


Экспликация помещений			
Номер	Наименование	Площадь, м²	Кат. пом.
115	Лоджия	6,70	
124	Лоджия	12,92	
127	Гостиница-спальня	30,79	
130	Спальня	17,71	
134	Спальня	10,88	
136	Гостевой санузел	7,97	
138	Прихожая	5,75	
140	Лоджия	12,92	
142	Спальня	17,54	
143	Коридор	12,81	
145	Санузел	6,61	
146	Санузел	5,30	
151	Гардероб	6,02	
152	Кухня	23,04	
153	Спальня	11,31	
154	Санузел	6,42	
155	Лоджия	9,44	
157	Спальня	16,69	
158	Санузел	7,10	
160	Санузел	7,12	
161	Гостиница-спальня	22,60	
163	Гардероб	3,63	
164	Прихожая	9,68	
165	Спальня	11,76	
166	Гостиница-спальня	23,36	
167	Гостиница-спальня	23,04	
168	Гостевой санузел	6,56	
169	Санузел	6,26	
170	Лоджия	8,30	
171	Общий коридор	48,40	
173	Лоджия	14,32	
174	Гостевой санузел	2,50	
175	Гардероб	5,26	
176	Спальня	9,96	
177	Прихожая	5,13	
178	Лестничная клетка	19,69	
179	Спальня	15,08	
180	Лифтовый холл	10,71	
182	Санузел	5,87	
183	Гостиница-спальня	32,97	
Экспликация помещений			
Номер	Наименование	Площадь, м²	Кат. пом.
184	Лоджия	13,60	
185	Санузел	6,94	
186	Хол. помещения	1,23	Д
187	Лестничная клетка	19,69	
188	Прихожая	4,96	
189	Хол. зона	3,28	
191	Санузел	5,30	
193	Лоджия	9,22	
194	Санузел	5,88	
195	Гостевой санузел	4,43	
196	Гардероб	4,22	
197	Гостиница-спальня	19,72	
199	Гардероб	3,70	
200	Спальня	12,50	
201	Спальня	42,35	
202	Спальня	12,42	
203	Лоджия	9,44	
204	Лоджия	8,48	
205	Лоджия	14,80	

000
«СПЕЦИАЛИЗИРОВАННЫЙ ЗАСТРОЙЩИК
«СОЧИ-ПАРК ПЯТЬ ПЛЮС»

« В ПРОИЗВОДСТВО РАБОТ »

ГЛАВНЫЙ ИНЖЕНЕР
СОЛОДУХИН Д.С.
ПРИКАЗ №4-ТЗ ОТ 25.05.2021Г.
07.10.2021Г.

СПП-5-21-03-ВК			
Гостиничный комплекс категории 5 звезд с апартаментами			
Апартаменты Блок А		Стадия	Лист
		Р	18
План сетей В1,Т3,Т4,К1,К2 5-го этажа.БСЗ		ООО "РЕГИОНПРОЕКТ"	
Изм.	Кол.уч.	Лист	№ док.
Разраб.	Семенов	04.10	
Н.контр.	Усевич	04.10	

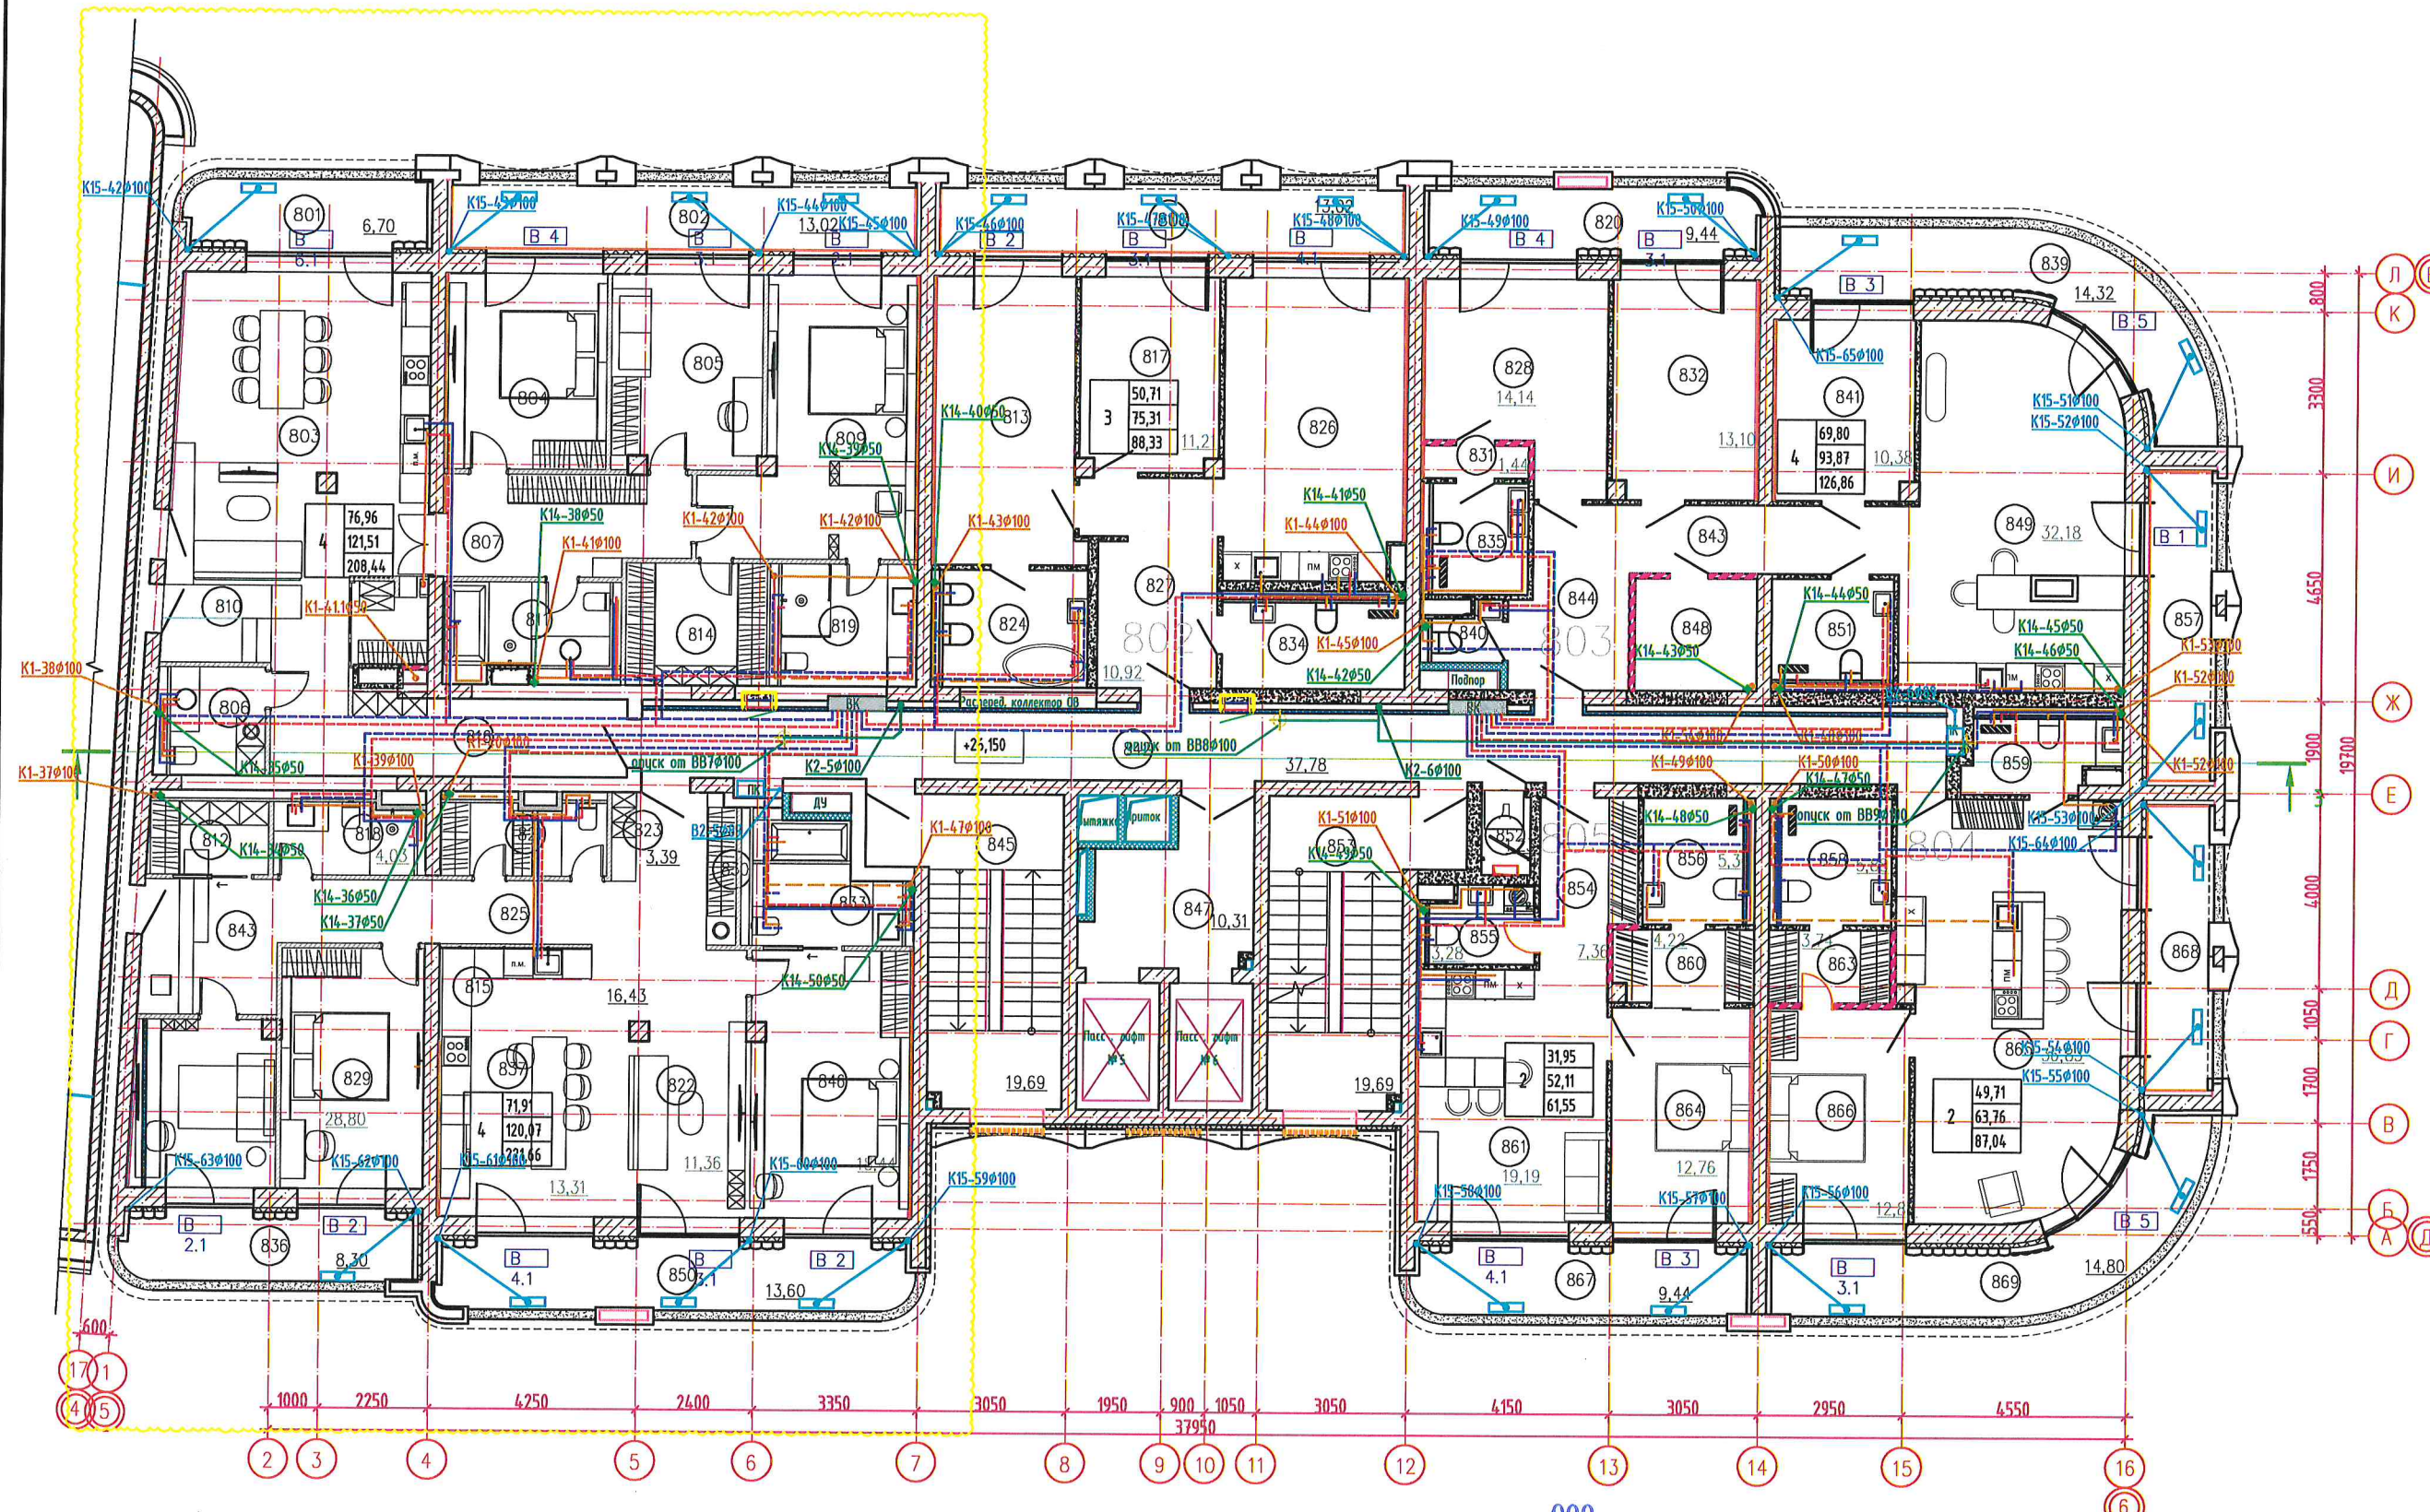



Экспликация помещений			
Номер	Наименование	Площадь, м²	Кат. пом.
801	Лоджия	6,70	
802	Лоджия	13,02	
803	Гостиная-столовая	30,79	
804	Спальня	17,71	
805	Спальня	10,88	
806	Гостевой санузел	5,11	
807	Коридор	13,19	
808	Лоджия	13,02	
809	Спальня	17,58	
810	Коридор	2,85	
811	Санузел	6,61	
812	Гардеробная	4,69	
813	Спальня	16,90	
814	Гардеробная	6,00	
815	Гардеробная	3,46	
816	Прихожая	17,64	
817	Спальня	11,21	
818	Санузел	4,83	
819	Санузел	6,34	
820	Лоджия	9,44	
821	Санузел	4,69	
822	Спальня	11,36	
823	Прихожая	3,39	
824	Санузел	7,12	
825	Коридор	16,43	
826	Гостиная-столовая	22,40	
827	Прихожая	10,92	
828	Спальня	14,14	
829	Кухня-гостиная	28,80	
830	Гардеробная	3,42	
831	Гардеробная	1,44	
832	Спальня	13,10	
833	Санузел	5,48	
834	Гостевой санузел	6,56	
835	Санузел	4,47	
836	Лоджия	8,30	
837	Спальня	13,31	
838	Лоджия	14,32	
839	Гостевой санузел	1,56	
840	Спальня	10,38	
841	Общий коридор	37,78	
842	Коридор	3,17	
843	Прихожая	5,69	
844	Лестничная клетка	19,69	
845	Спальня	18,44	
846	Лоджия	10,31	

Экспликация помещений			
Номер	Наименование	Площадь, м²	Кат. пом.
848	Гардеробная	5,75	
849	Гостиная-столовая	32,18	
850	Лоджия	13,60	
851	Санузел	5,16	
852	Техническое помещение	1,23	Д
853	Лестничная клетка	19,69	
854	Прихожая	7,36	
855	Хол. зона	3,38	
856	Санузел	6,30	
857	Лоджия	9,23	
858	Санузел	5,88	
859	Гостевой санузел	4,43	
860	Гардеробная	4,22	
861	Гостиная-столовая	19,19	
862	Гардеробная	3,74	
863	Спальня	12,80	
864	Спальня-столовая	36,83	
865	Спальня	12,88	
866	Лоджия	9,44	
867	Лоджия	8,48	
868	Лоджия	14,80	

000
«СПЕЦИАЛИЗИРОВАННЫЙ ЗАСТРОЙЩИК
«СОЧИ-ПАРК ПЯТЬ ПЛЮС»
« В ПРОИЗВОДСТВО РАБОТ »
ГЛАВНЫЙ ИНЖЕНЕР
/ СОЛОДУХИН Д.С.
ПРИКАЗ №4-ТЗ ОТ 25.05.2021Г.
07.10.2021Г.



СПП-5-21-03-ВК			
Гостиничный комплекс категории 5 звезд с апартаментами			
Апартаменты Блок А		Стадия	Лист
		Р	19
План В1,Т3,Т4,К1,К2 8-го этажа		000 "РЕГИОНПРОЕКТ"	

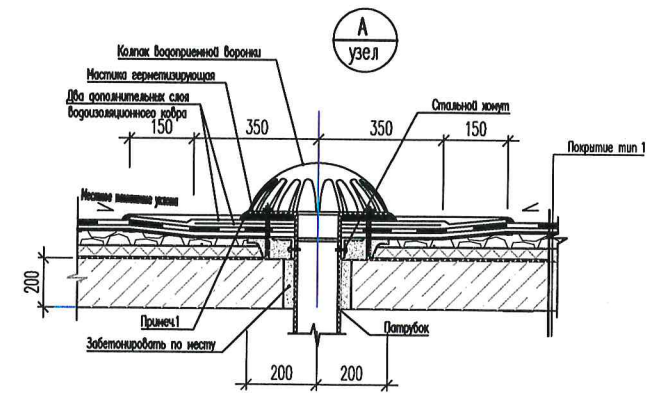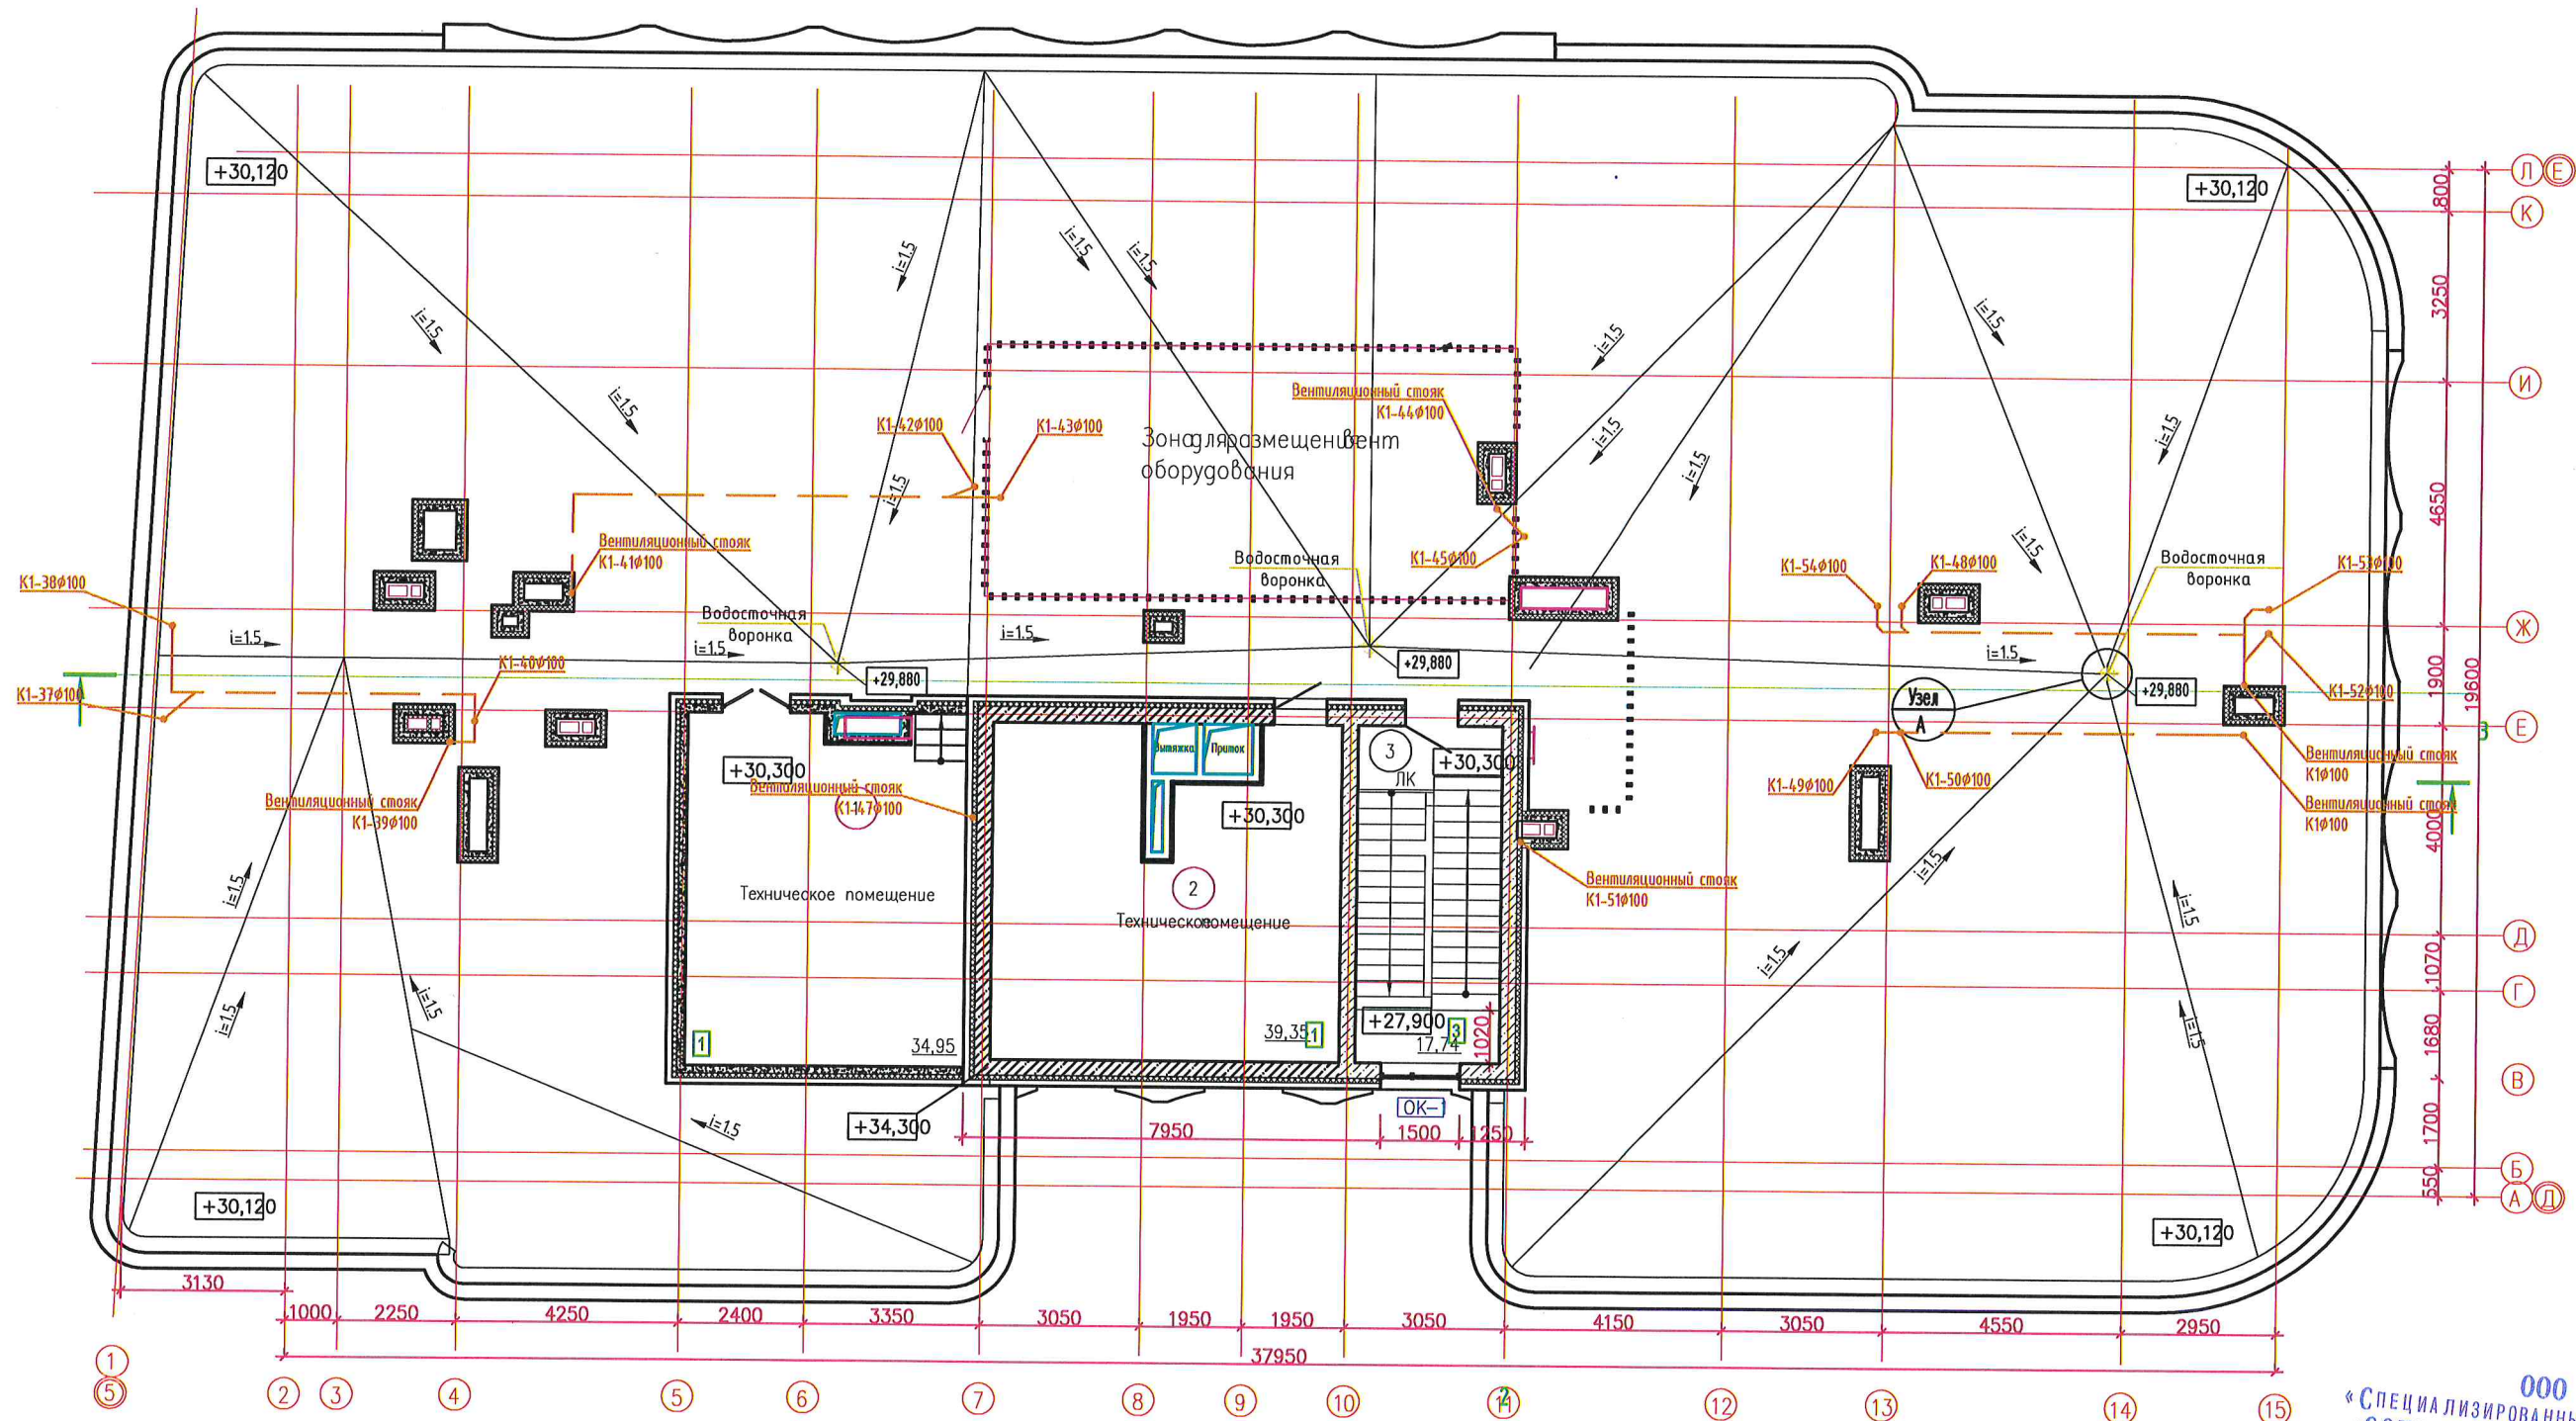
Изм.	Кол.уч.	Лист	№ док.	Подп.	Дата
Разраб.	Семенов	19	04.10		
Н.контр.	Усевич	19	04.10		



Примечание:
Шахты ОВ выполнять высотой 700мм от кровли:
1. Газобетон - 100мм
2. Утеплитель - 90мм
3. Оштукатуривание по сетке - 20мм
4. Окраска под травертин

ООО
«СПЕЦИАЛИЗИРОВАННЫЙ ЗАСТРОЙЩИК
«СОЧИ-ПАРК ПЯТЬ ПЛЮС»
« В ПРОИЗВОДСТВО РАБОТ »
ГЛАВНЫЙ ИНЖЕНЕР
/ СОЛОДУХИН Д.С.
ПРИКАЗ №4-ТЗ от 25.05.2021г.
07.10.2021г.


						СПП-5-21-03-ВК			
						Гостиничный комплекс категории 5 звезд с апартаментами			
Изм.	Кол.уч.	Лист	№ док.	Подп.	Дата	Апартаменты Блок А	Стадия	Лист	Листов
							Р	20	
Разраб.	Семенов				04.10				
						План сетей К1,К2 кровли.БСЗ	ООО "РЕГИОНПРОЕКТ"		
Н.контр.	Усевич				04.10				

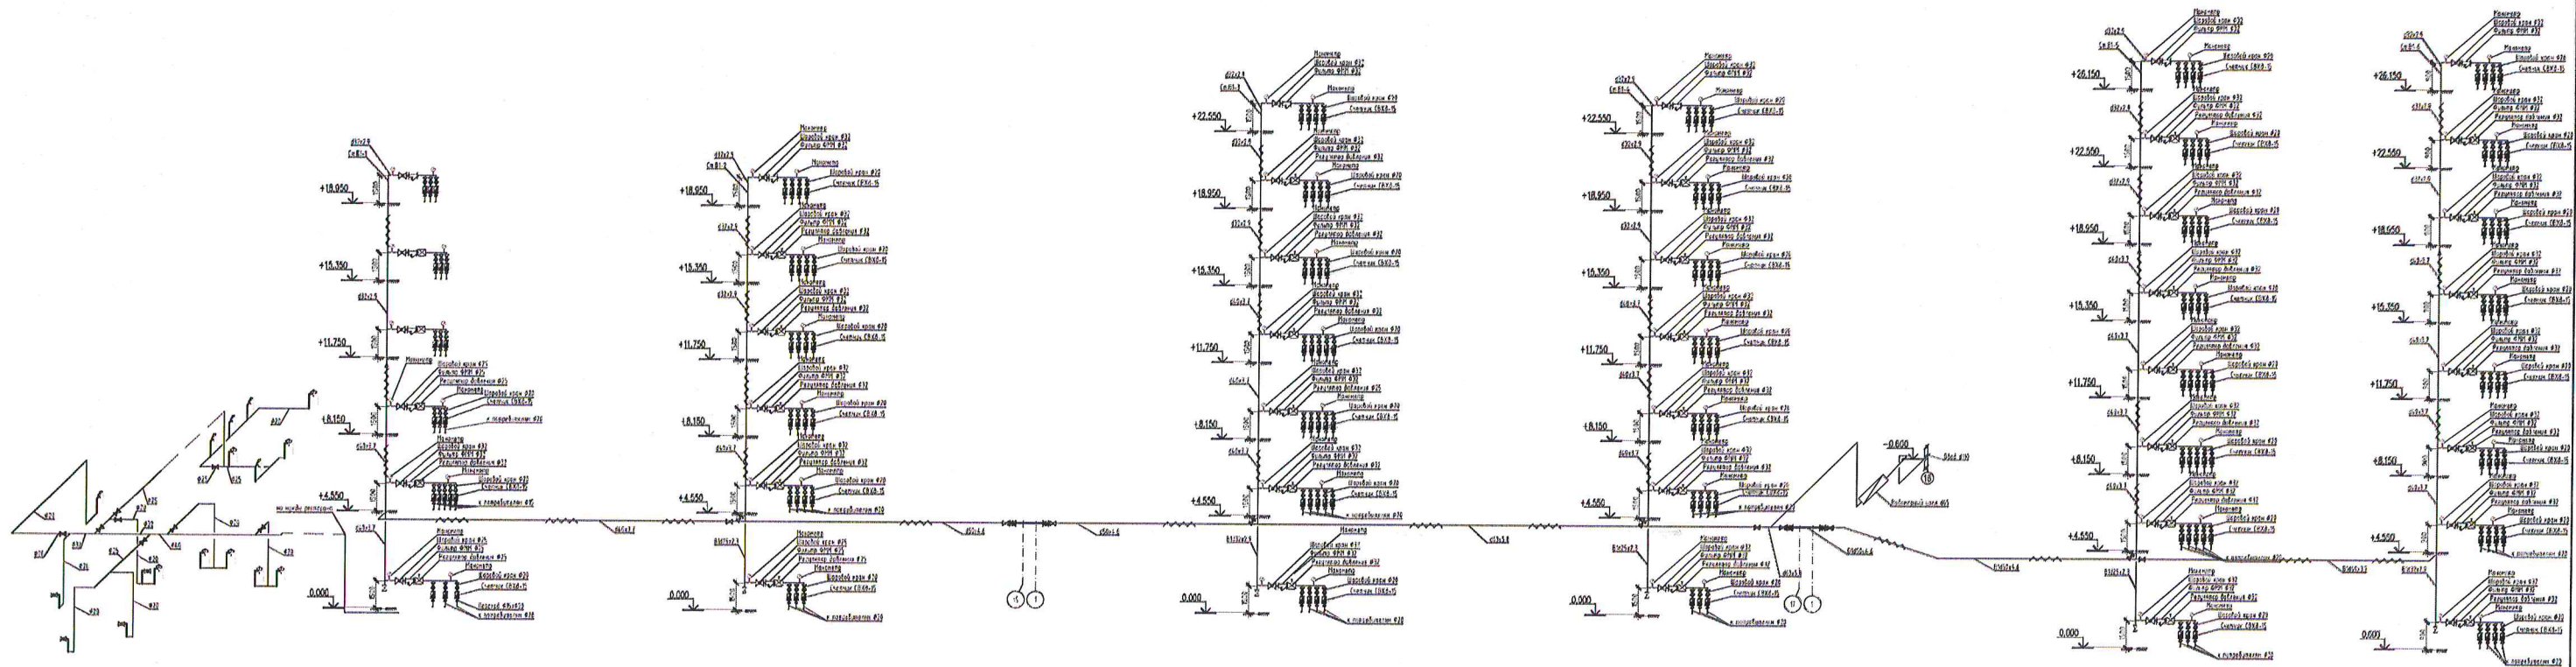

000
«СПЕЦИАЛИЗИРОВАННЫЙ ЗАСТРОЙЩИК
«СОЧИ-ПАРК ПЯТЬ ПЛЮС»
« В ПРОИЗВОДСТВО РАБОТ »

ГЛАВНЫЙ ИНЖЕНЕР
/ СОЛОДУХИН Д.С.
ПРИКАЗ №4-ТЗ ОТ 25.05.2021Г.
07.10.2021Г.


СП-5-21-02-08			
Государственный контракт № 5 от 20.05.2021г.			
Исполнитель	Заказчик	Исполнитель	Заказчик
ООО «РЕГИОНПРОЕКТ»	Р	21	
Всего листов 11			
Лист № 11			

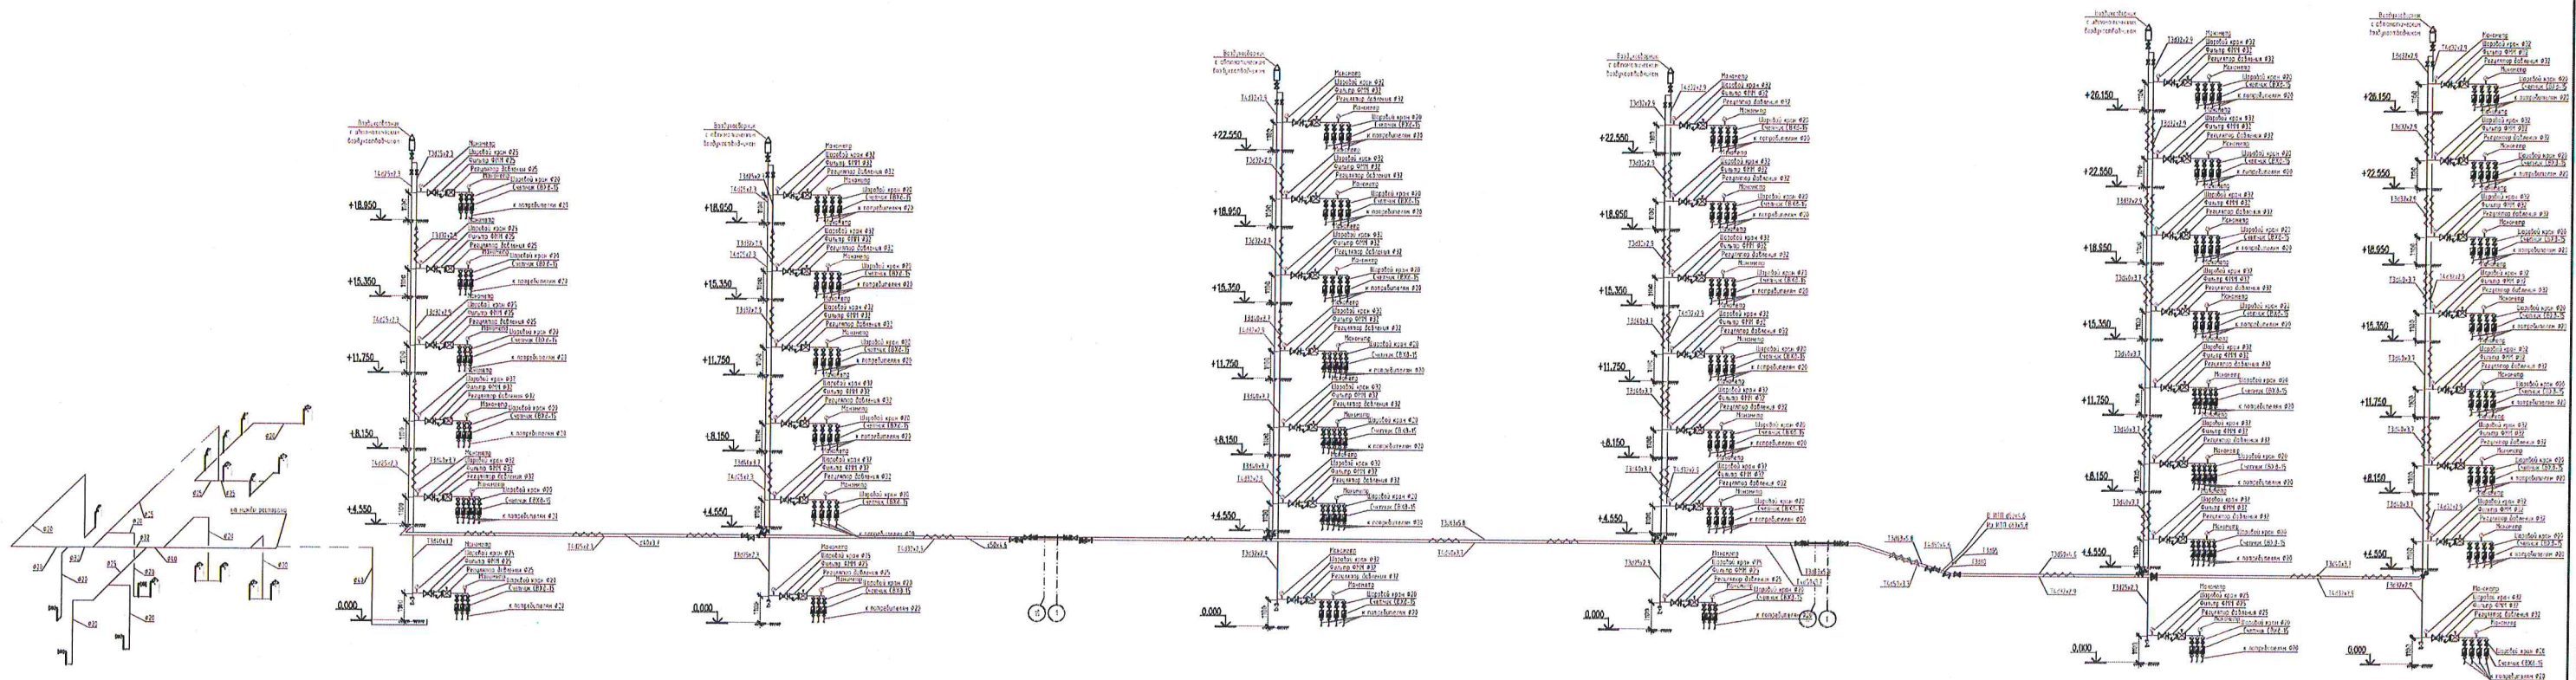

000
 «СПЕЦИАЛИЗИРОВАННЫЙ ЗАСТРОЙЩИК
 «СОЧИ-ПАРК ПЯТЬ ПЛЮС»
 « В ПРОИЗВОДСТВО РАБОТ »
 ГЛАВНЫЙ ИНЖЕНЕР
 / СОЛОДУХИН Д.С.
 ПРИКАЗ №4-ТЗ ОТ 25.05.2021Г.
 07.10.2021Г.

						071-5-21-03-01		
						Технический чертеж: план, 5 шт. в комплекте		
Изм.	Кол-во	Дата	Внесено	Дано		Инженерный блок А		
						Исполн.	Лист	Листов
Рисунки	С.М.М.	25.10	25.10			Р	22	
Исполн.	Исполн.	В	25.10			Одна серия 1/1		ООО "РЕГИОНПРОЕКТ"

Исполнение 12. Счетчик DN=65, ФМФ-100, Ввод-100

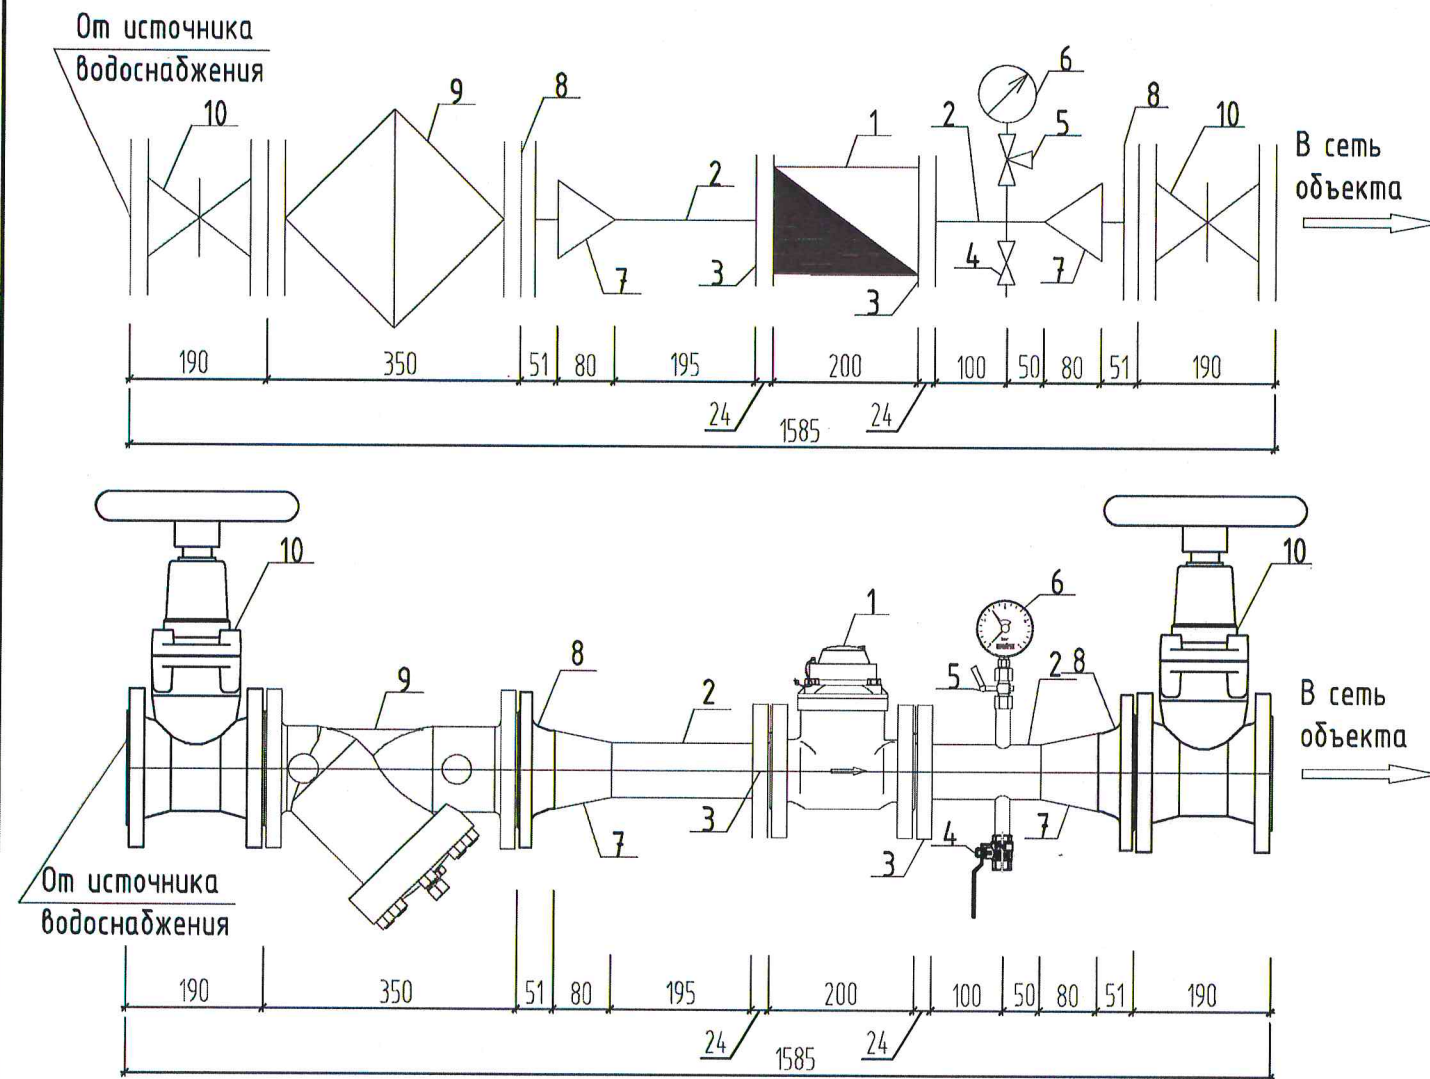



Поз.	Обозначение	Наименование	Кол-во	Масса, кг	Примечание
Исполнение 5. Счетчик DN=65, ФМФ-100, Ввод-100					
1	WTC-65; WTH-65	Счетчик холодной воды турбинный	1	-	шт.
		DN=65 мм			
2	ГОСТ 10704-91	Труба стальная электросварная прямошовная Дн	0,4	6,26	м
		76х3.5			
3	ГОСТ 12820-80	Фланец стальной плоский под приварку Ду	4	3,42	шт.
		=65(Дн=76)			
4	VT.214 3/4"BB	Кран шаровый полнопроходный серии G=3/4" BB	1	0,254	шт.
5	11ч185к	Кран трехходовой для манометра MV25 - 015	1	-	шт.
6	ГОСТ 8625-77	Манометр общего назначения МТП-100-1,6-2,5	1	-	шт.
7	ГОСТ17378-2001	Переход стальной концентрический приварной Дн	2	0,9	шт.
		108х57 по ГОСТ17378-2001			
8	ГОСТ 12821-80	Фланец стальной приварной воротниковый Ду	2	4,9	шт.
		=100			
9	ФМФ-100	Фильтр магнитный фланцевый Ду=100	1	26,0	шт.
10	-	Задвижка фланцевая с обрезиненным клином Ду	2	21,0	шт.
		100мм			

000
« СПЕЦИАЛИЗИРОВАННЫЙ ЗАСТРОЙЩИК
«СОЧИ - ПАРК ПЯТЬ ПЛЮС»


« В ПРОИЗВОДСТВО РАБОТ »

ГЛАВНЫЙ ИНЖЕНЕР
/ СОЛОДУХИН Д.С.
ПРИКАЗ № 4-ТЗ ОТ 25.05.2021Г.
07.10.2021Г.

Инв. № подл.	Подп. и дата	Взам. инв. №


						СПП-5-21-03-ВК			
						Гостиничный комплекс категории 5 звезд с апартаментами			
Изм.	Кол.уч.	Лист	№ док.	Подп.	Дата				
						Апартаменты Блок А	Стадия	Лист	Листов
Разраб.		Семенов			04.10		Р	24	
						Схема водомерного узла	ООО "РЕГИОНПРОЕКТ"		
Н.контр.		Усевич			04.10				

Габаритный чертеж коллекторного узла

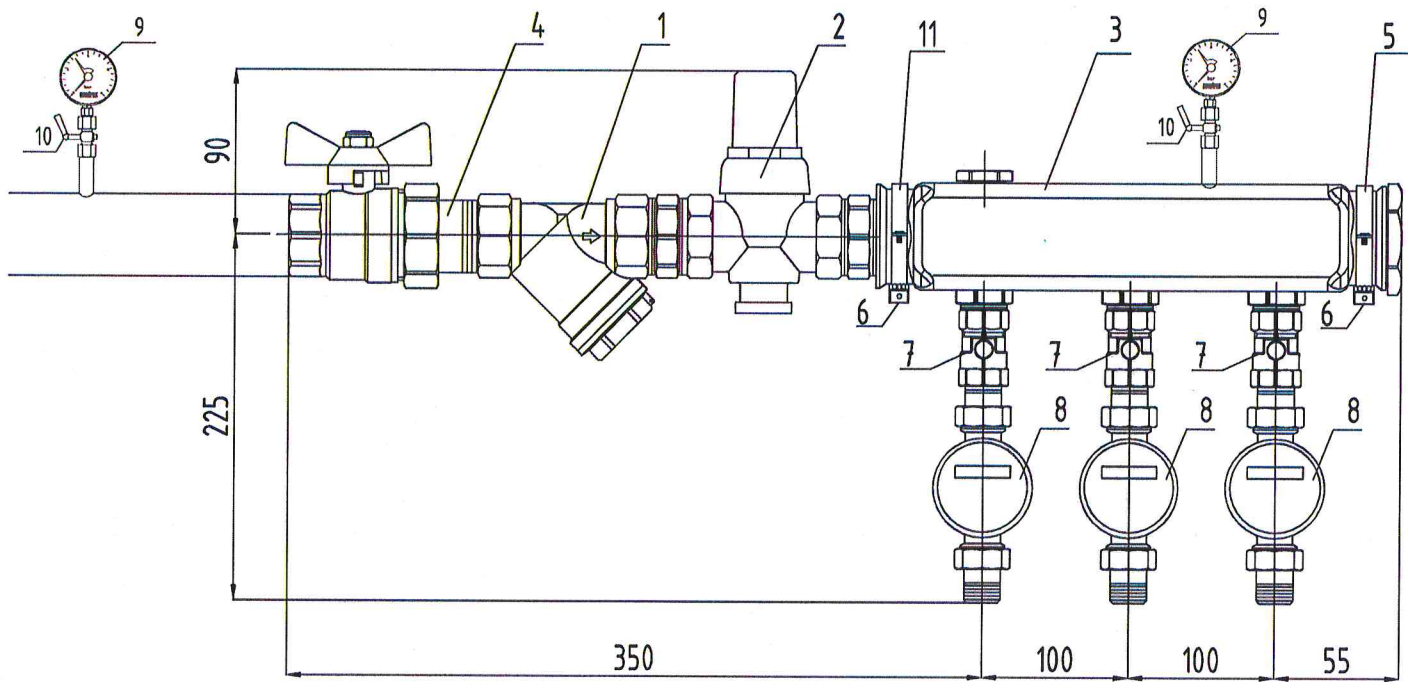

№	Наименование	Ду,мм	Кол-во
1	Фильтр косой	25	1
2	Регулятор давления	25	1
3	Коллектор поэтажный	32	1
4	Шаровый кран со сгоном	25	1
5	Хомут коллекторный		2
6	Кронштейн крепления коллектора		2
7	Шаровый кран	20	3
8	Водосчетчик	15	3
9	Монометр общего назначения	15	2
10	Кран трехходовой для монометра MV15	15	1

Кронштейн вид сбоку

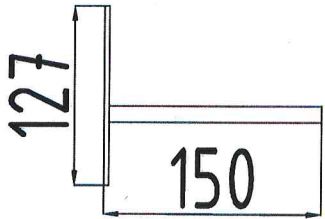


ООО
«СПЕЦИАЛИЗИРОВАННЫЙ ЗАСТРОЙЩИК
«СОЧИ-ПАРК ПЯТЬ ПЛЮС»
« В ПРОИЗВОДСТВО РАБОТ »
ГЛАВНЫЙ ИНЖЕНЕР
СОЛОДУХИН Д.С.
ПРИКАЗ №4-ТЗ ОТ 25.05.2021г.
07.10.2021г.

Примечание:
1. Возможны отклонения размеров на 20-30 мм.

Изм.	Кол.уч.	Лист	№ док.	Подп.	Дата
Разраб.	Семенов				04.21
Н.контр.	Усевич				04.21

СПП-5-21-03-ВК					
Гостиничный комплекс категории 5 звезд с апартаментами					
Апартаменты Блок А				Стадия	Лист
				Р	25
Коллектор В1,Т3 на 3 подключения				ООО "РЕГИОНПРОЕКТ"	

Габаритный чертеж коллекторного узла

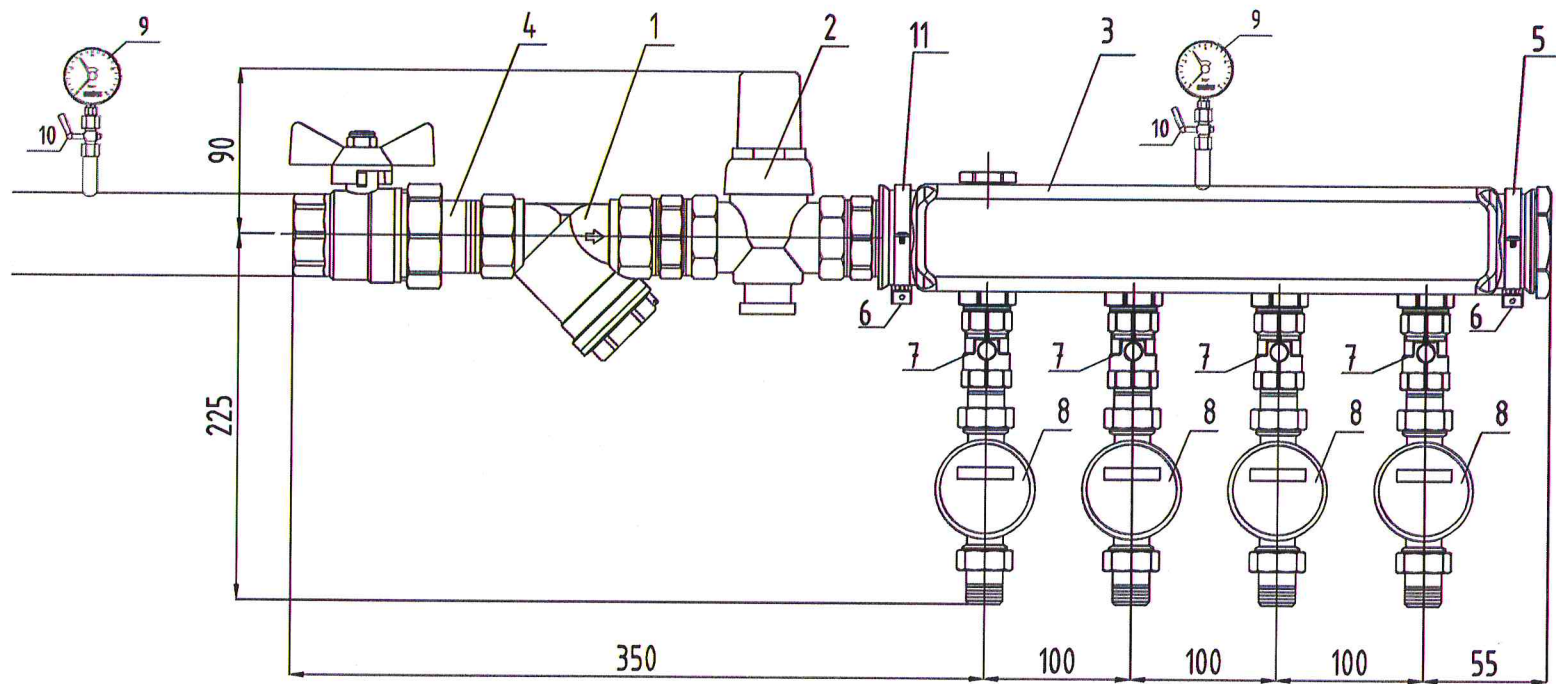



№	Наименование	Ду, мм	Кол-во
1	Фильтр косой	25	1
2	Регулятор давления	25	1
3	Коллектор поэтажный	32	1
4	Шаровый кран со сгоном	25	1
5	Хомут коллекторный		2
6	Кронштейн крепления коллектора		2
7	Шаровый кран	15	4
8	Водосчетчик	15	4
9	Монометр общего назначения	15	2
10	Кран трехходовой для монометра MV15	15	1

000
« СПЕЦИАЛИЗИРОВАННЫЙ ЗАСТРОЙЩИК
« СОЧИ - ПАРК ПЯТЬ ПЛЮС »
« В ПРОИЗВОДСТВО РАБОТ »


ГЛАВНЫЙ ИНЖЕНЕР
СОЛОДУХИН Д.С.
ПРИКАЗ № 4-ТЗ ОТ 25.05.2021Г.
07.10.2021Г.

Примечание:
1. Возможны отклонения размеров на 20-30 мм.

						СПП-5-21-03-ВК			
						Гостиничный комплекс категории 5 звезд с апартаментами			
Изм.	Кол.уч.	Лист	№ док.	Подп.	Дата				
						Апартаменты Блок А	Стадия	Лист	Листов
Разраб.		Семенов			04.21		Р	26	
						Коллектор В1,Т3 на 4 подключения	ООО "РЕГИОНПРОЕКТ"		
Н.контр.		Усевич			04.21				


Ивв. № подл.	Подп. и дата	Взам. инв. №

Габаритный чертеж коллекторного узла

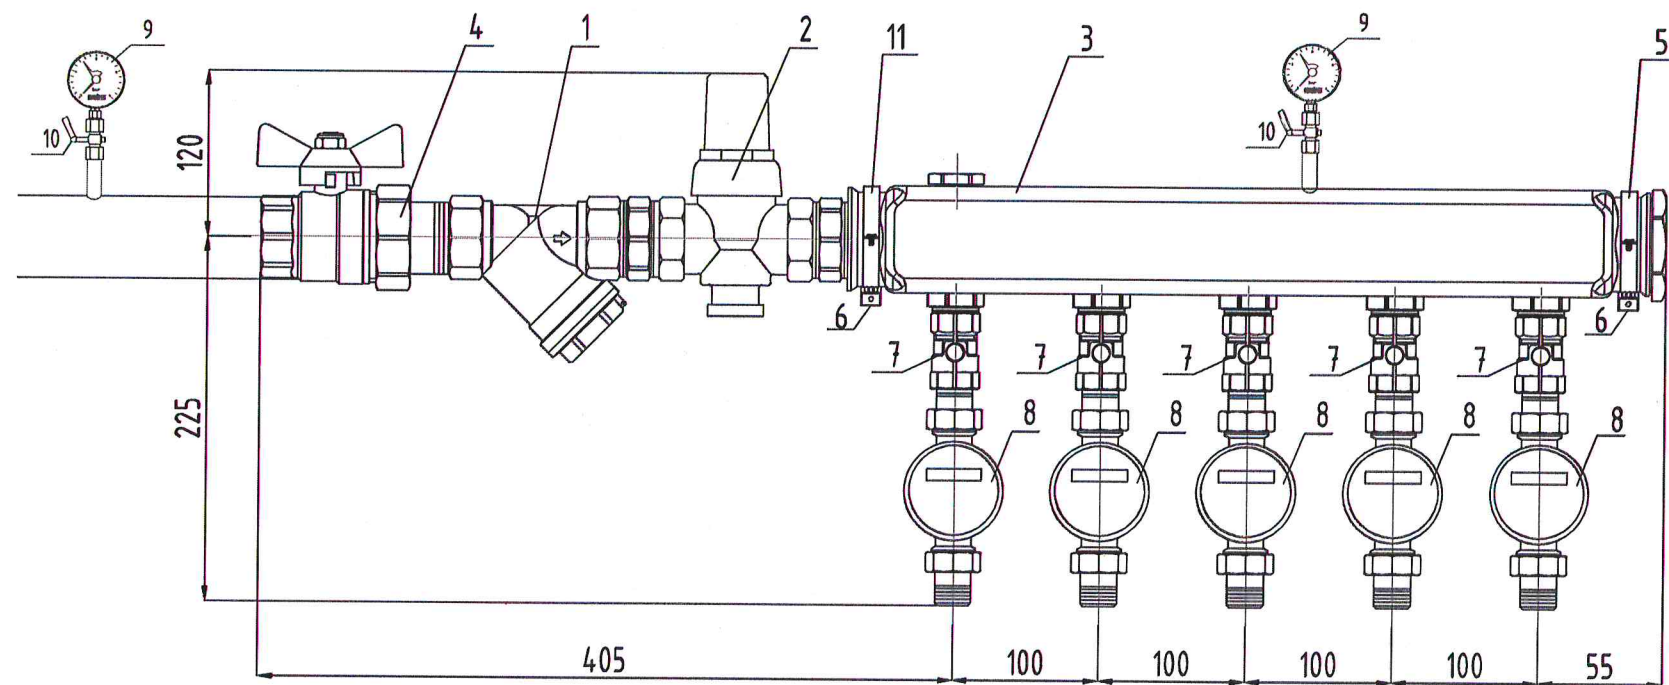

№	Наименование	Ду,мм	Кол-во
1	Фильтр косой	25	1
2	Регулятор давления	25	1
3	Коллектор поэтажный	32	1
4	Шаровый кран со сгоном	25	1
5	Хомут коллекторный		2
6	Кронштейн крепления коллектора		2
7	Шаровый кран	15	4
8	Водосчетчик	15	4
9	Монометр общего назначения	15	2
10	Кран трехходовой для монометра MV15	15	1

Кронштейн вид сбоку

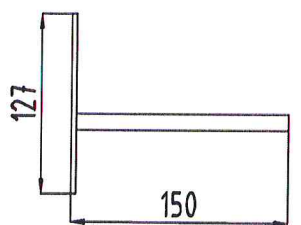

000
«СПЕЦИАЛИЗИРОВАННЫЙ ЗАСТРОЙЩИК
«СОЧИ-ПАРК ПЯТЬ ПЛЮС»
« В ПРОИЗВОДСТВО РАБОТ »
ГЛАВНЫЙ ИНЖЕНЕР
/ СОЛОДУХИН Д.С.
ПРИКАЗ №4-ТЗ ОТ 25.05.2021г.
07.10.2021г.

Примечание:
1. Возможны отклонения размеров на 20-30 мм.

Инов. Не подл.	Подл. и дата	Взам. инв. №



						СПП-5-21-03-ВК			
						Гостиничный комплекс категории 5 звезд с апартаментами			
Изм.	Кол.уч.	Лист	№ док.	Подп.	Дата	Апартаменты Блок А	Стадия	Лист	Листов
							Р	27	
Разраб.		Семенов			04.21	Коллектор В1,Т3 на 5 подключений	ООО "РЕГИОНПРОЕКТ"		
Н.контр.		Усевич			04.21				

Схема бытовой канализации – К1–

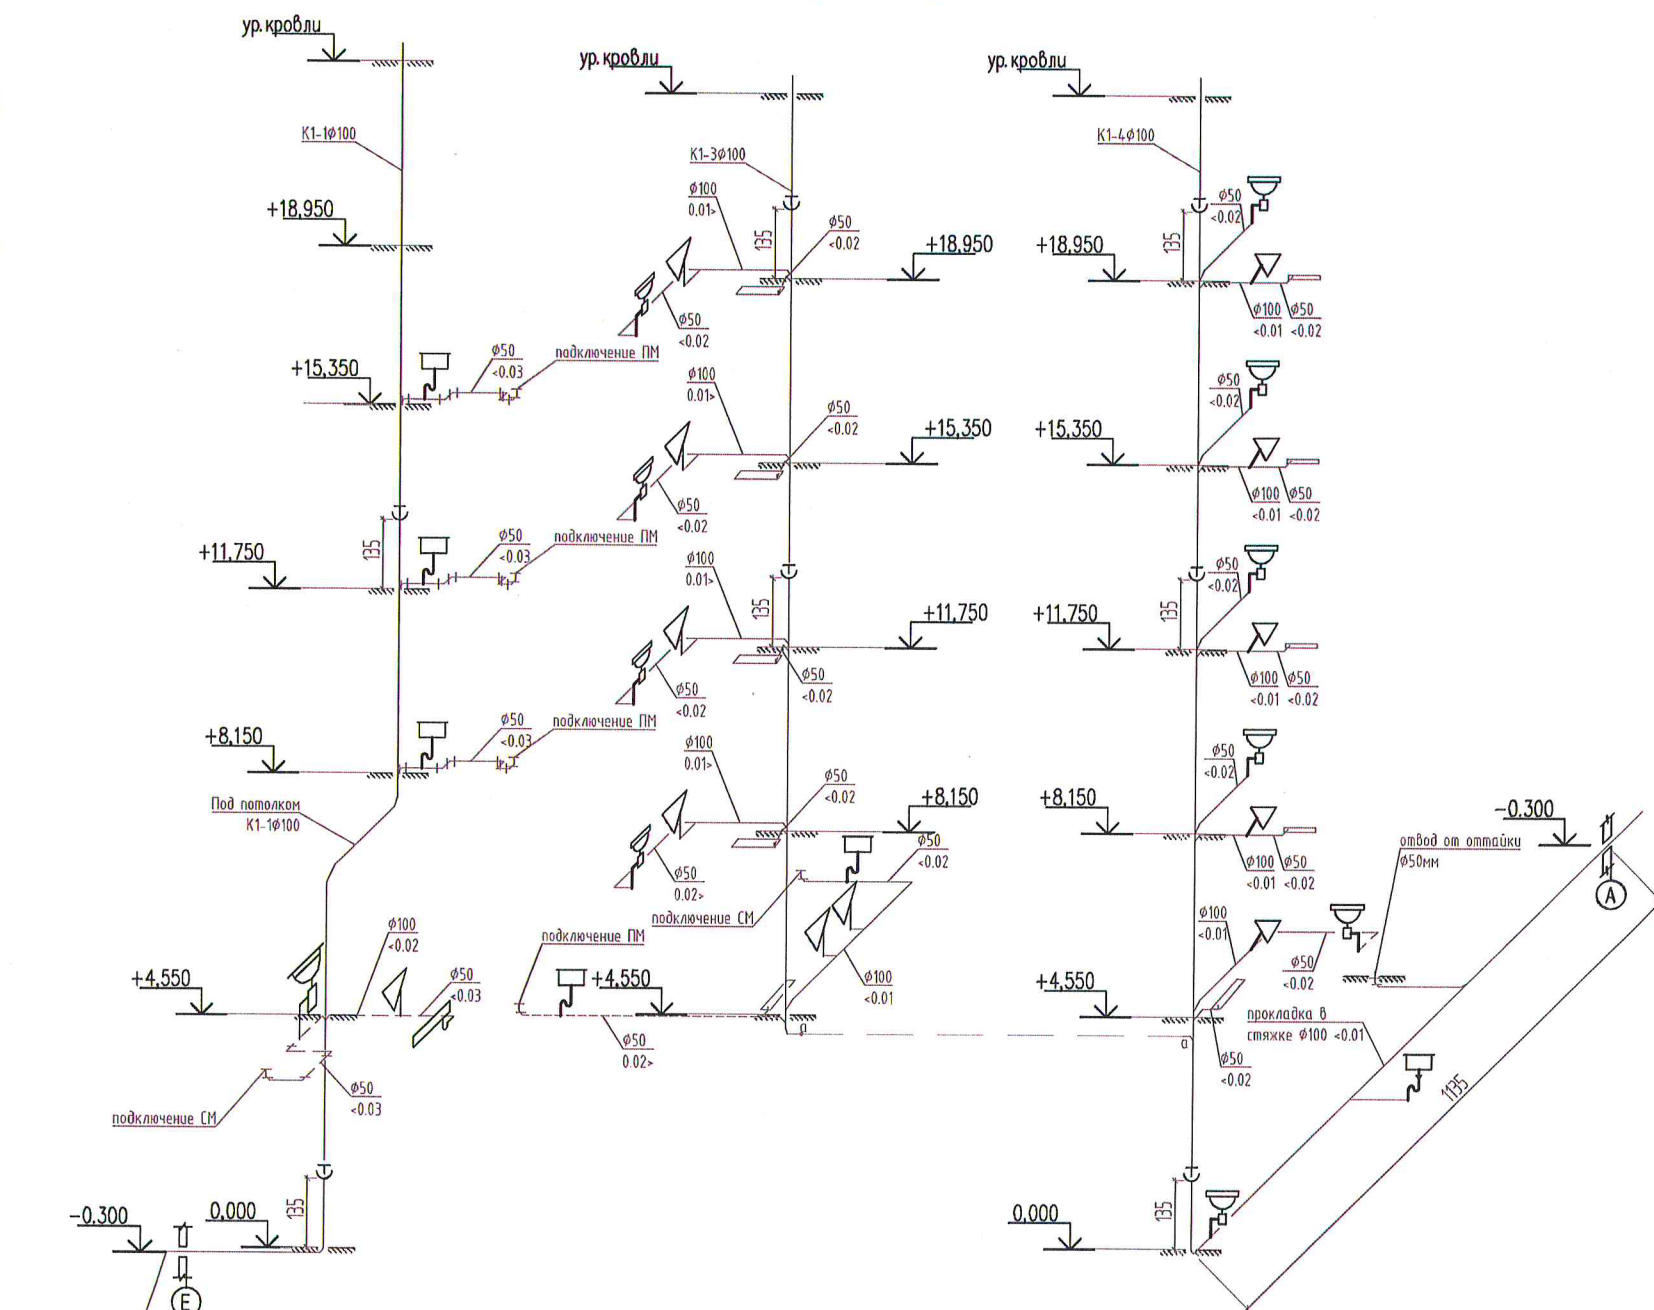


Схема производственной канализации — КЗ—


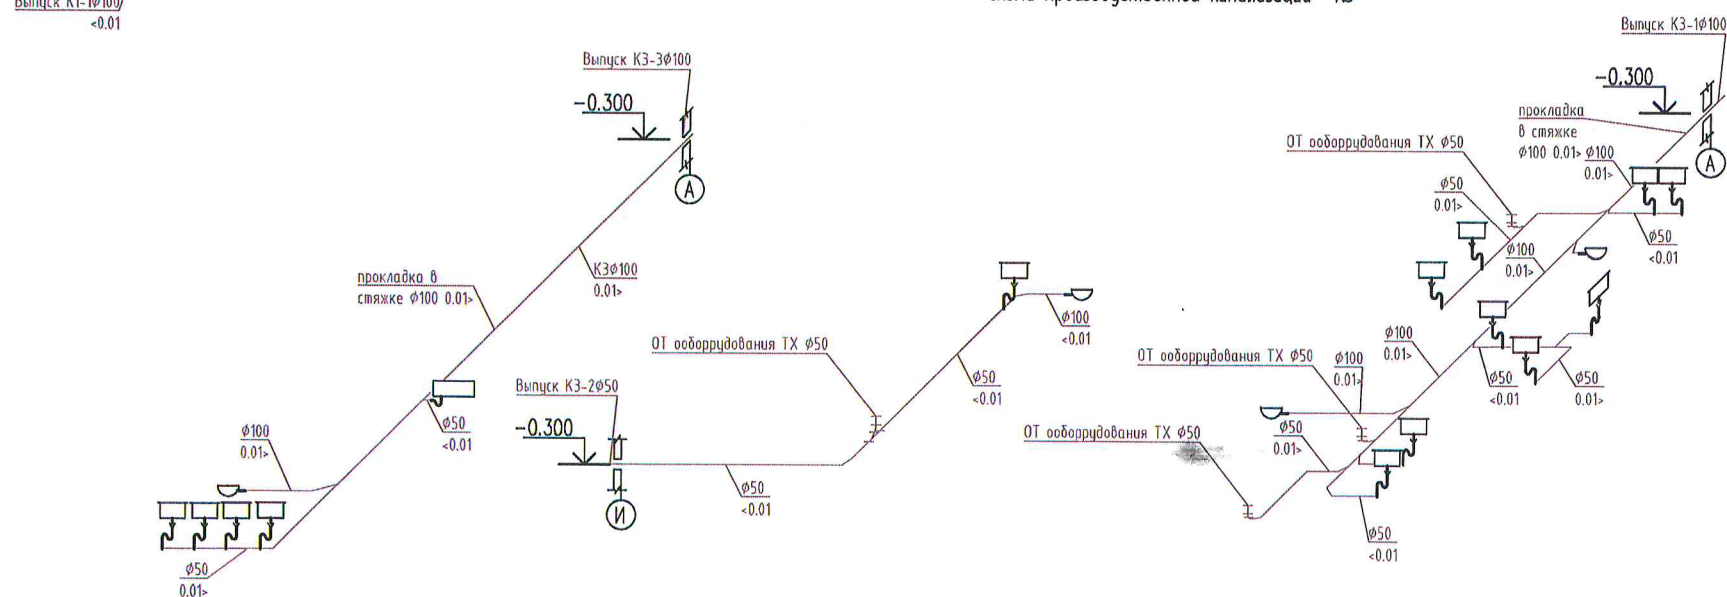


Схема бытовой канализации –К1–

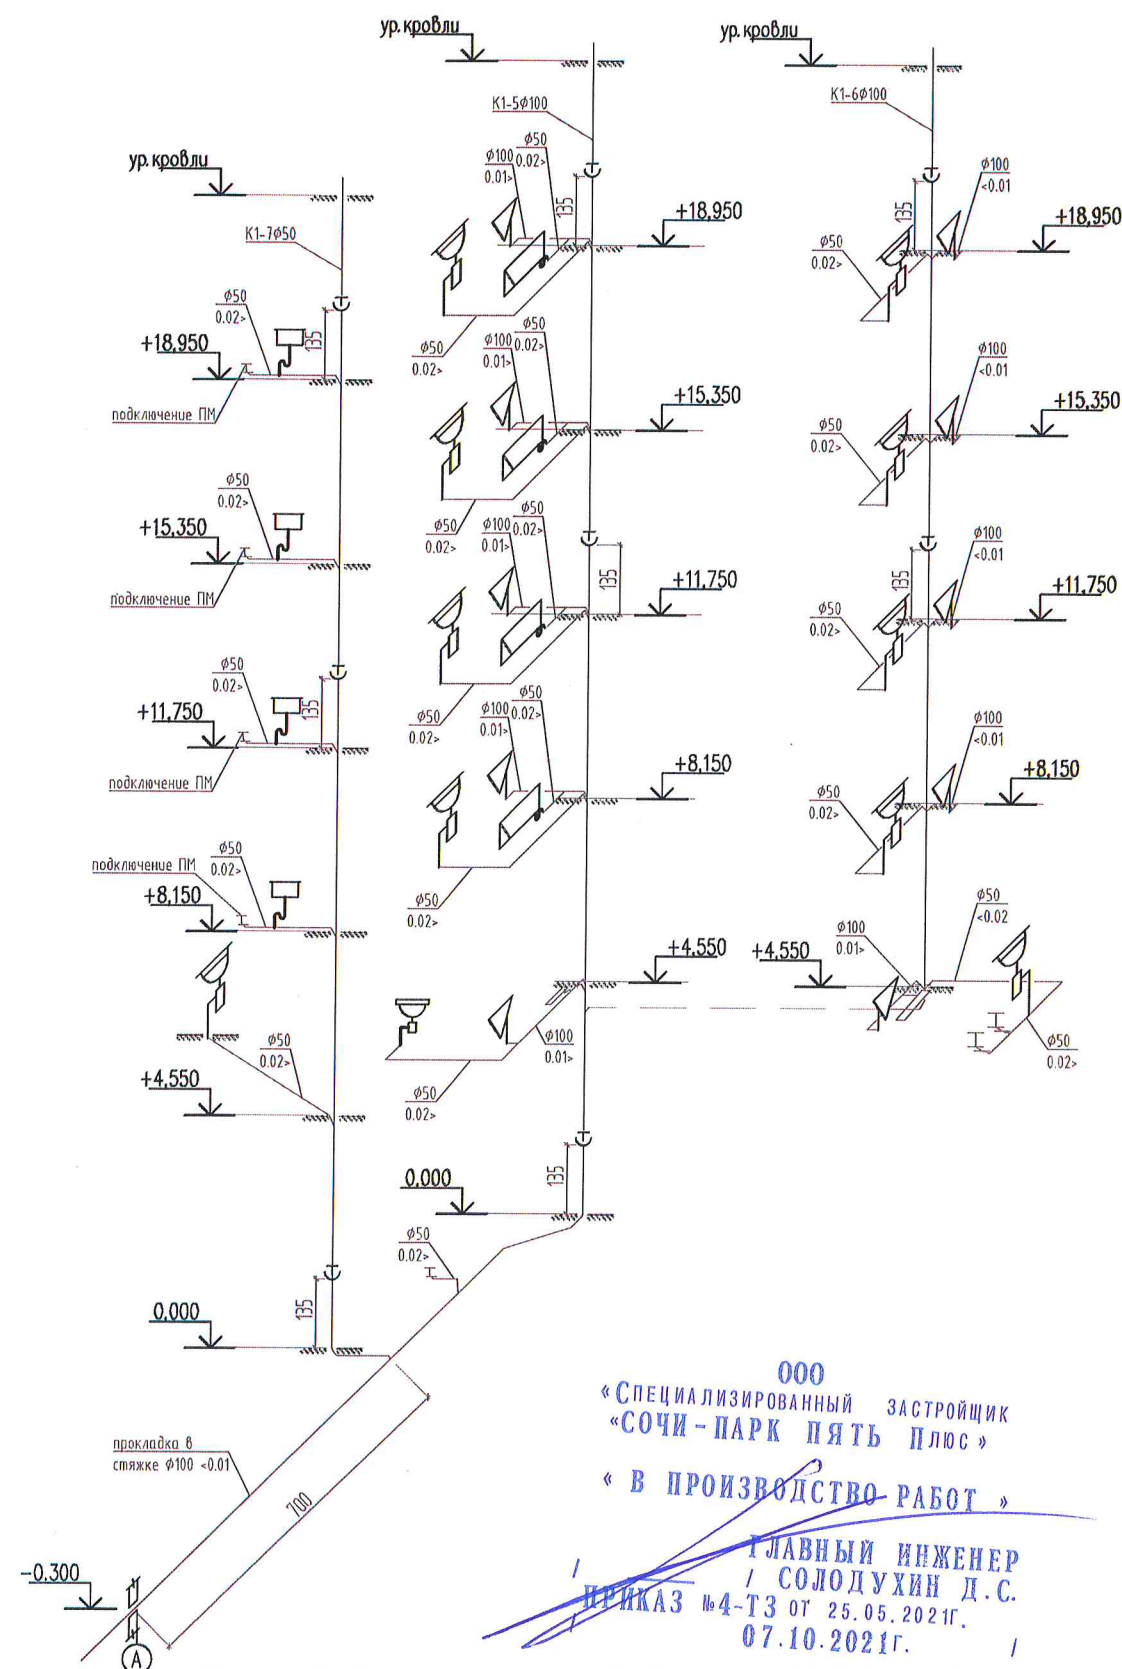


000
« СПЕЦИАЛИЗИРОВАННЫЙ ЗАСТРОЙЩИК
« СОЧИ - ПАРК ПЯТЬ ПЛЮС »
« В ПРОИЗВОДСТВО РАБОТ »

ПРИКАЗ № 4-ТЗ от 25.05.2021г.
07.10.2021г.

						СПП-5-21-03-ВК			
						Гостиничный комплекс категории 5 звезд с апартаментами			
Изм.	Колуч.	Лист	№ док.	Подп.	Дата				
						Апартаменты Блок А	Стария	Лист	Листов
Разраб.	Семенов				04.10		Р	28	
						Схема К1,К3 (БС-1)	ООО "РЕГИОНПРОЕКТ"		
Н.контр.	Усевич				04.10				

Схема бытовой канализации - К1-


Схема бытовой канализации - К1-

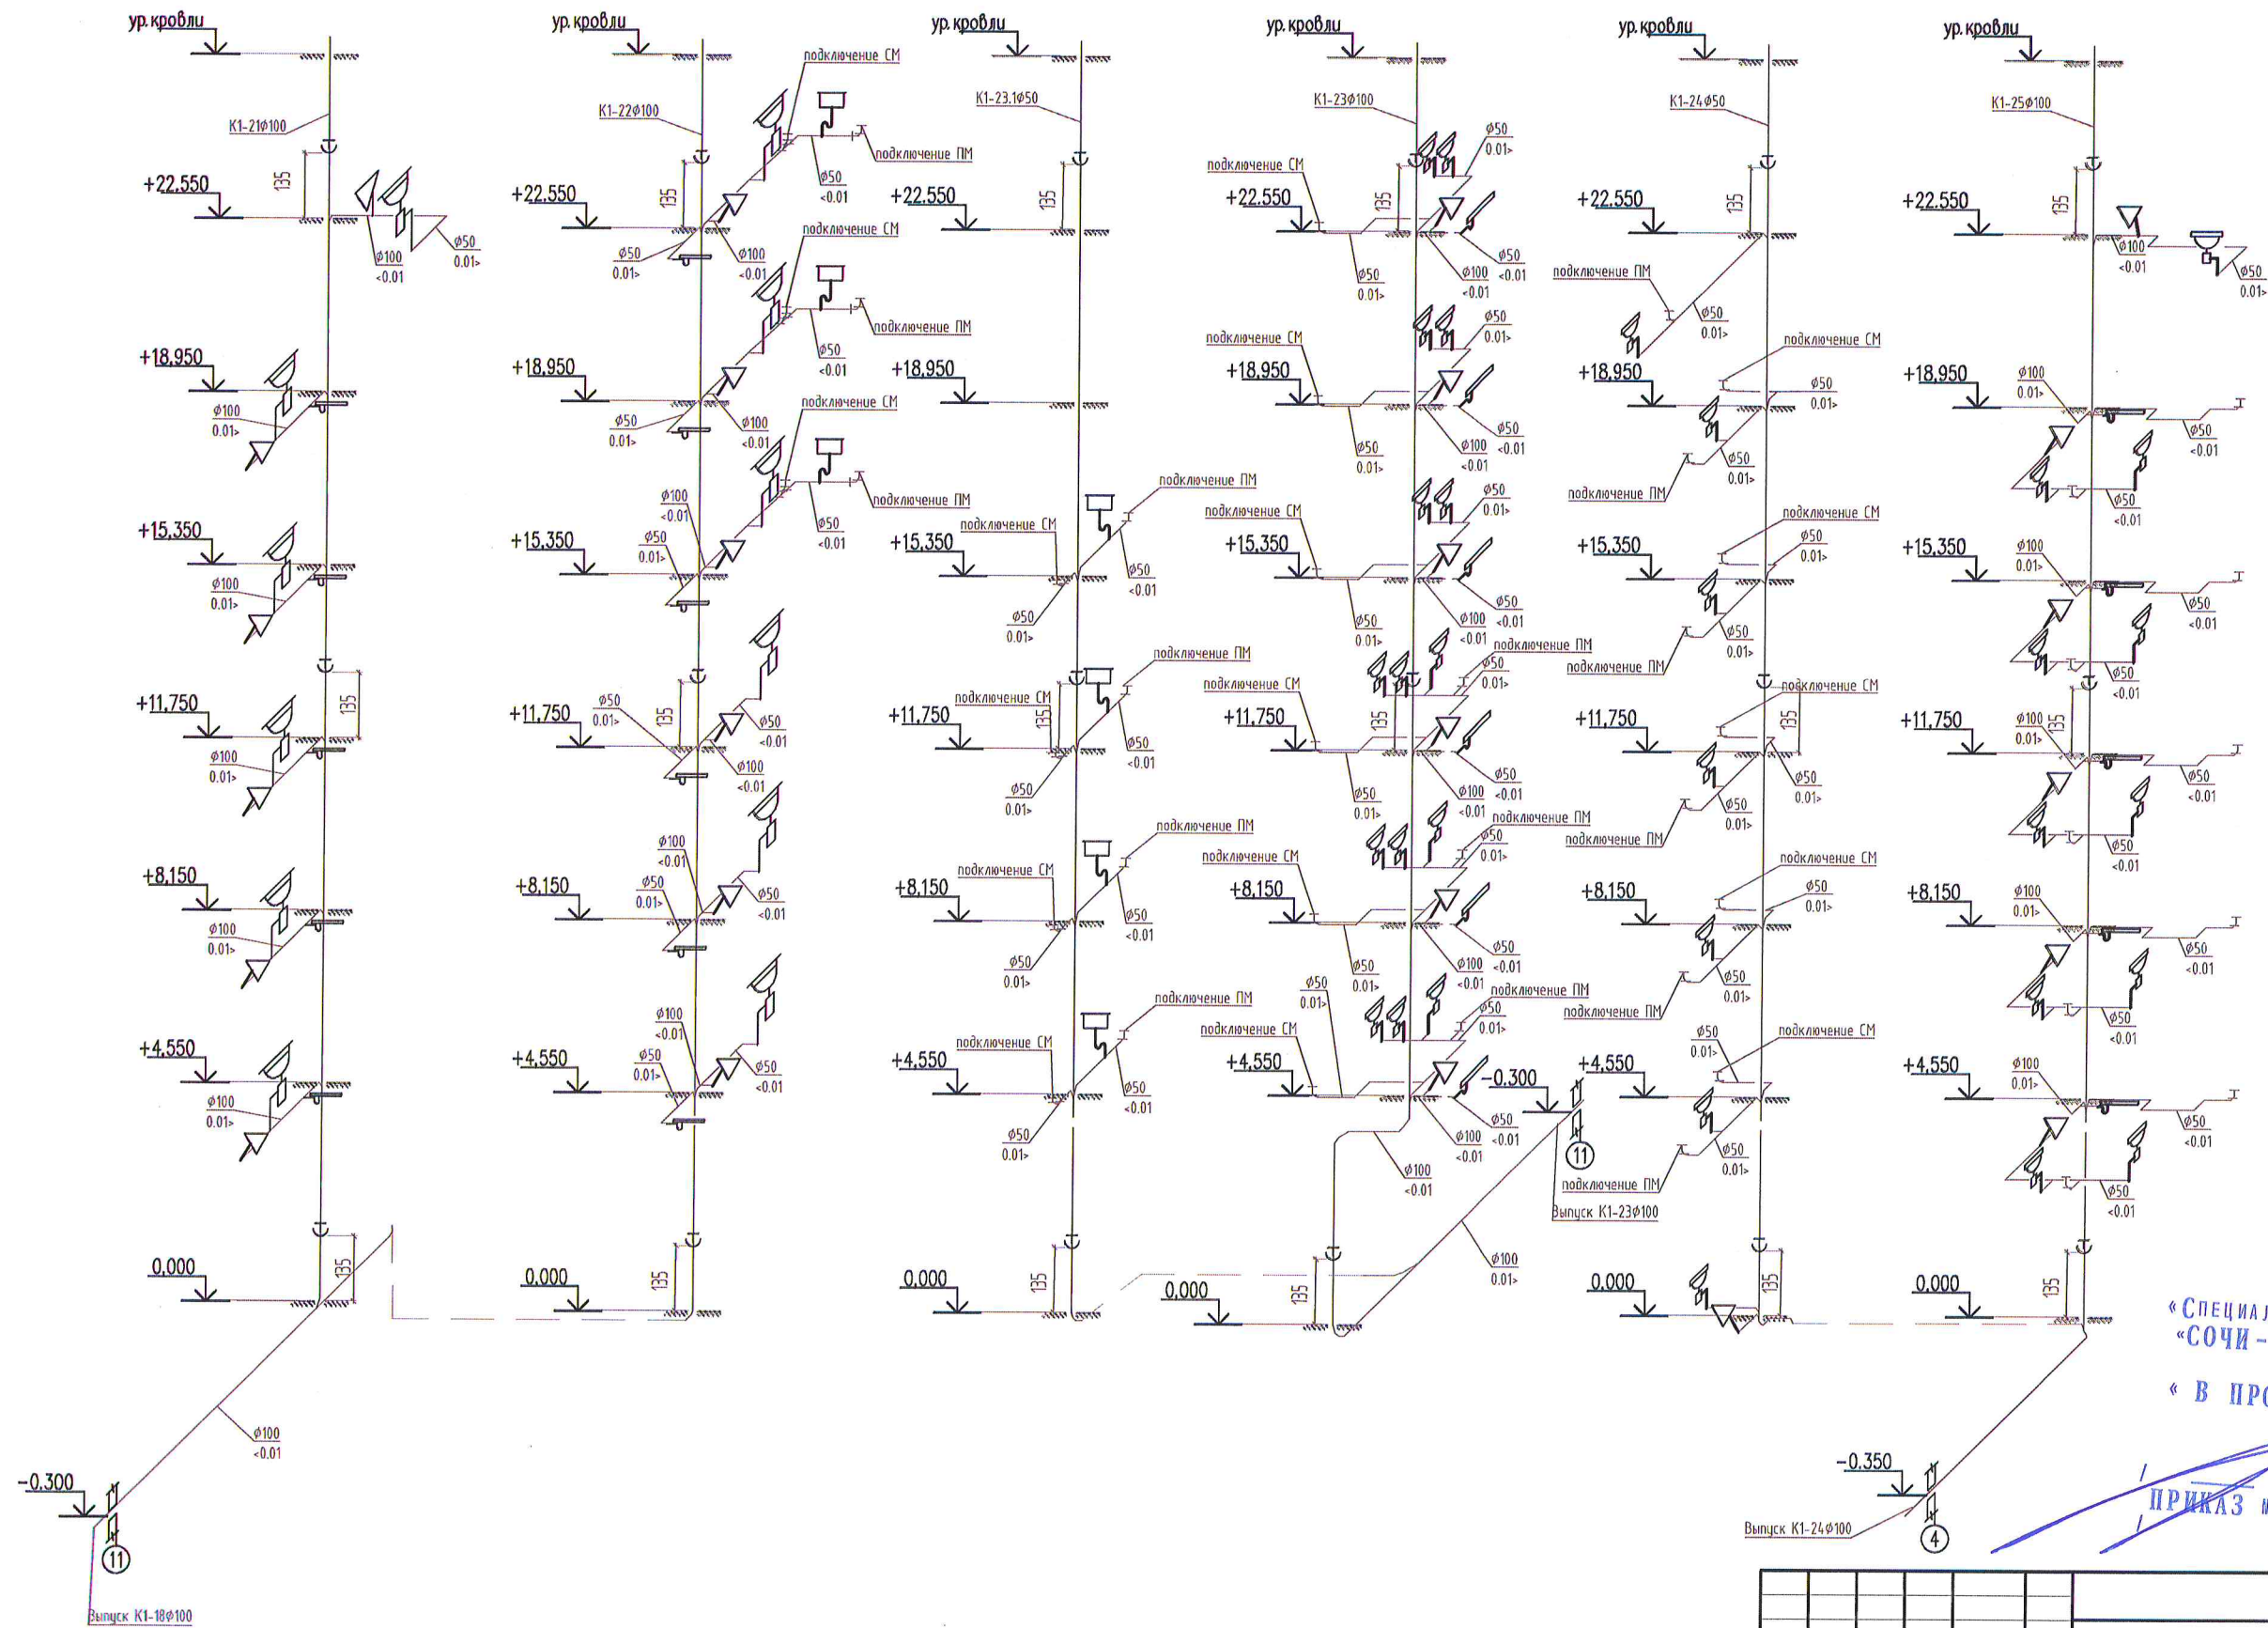




ООО
«СПЕЦИАЛИЗИРОВАННЫЙ ЗАСТРОЙЩИК
«СОЧИ-ПАРК ПЯТЬ ПЛЮС»
« В ПРОИЗВОДСТВО РАБОТ »
ГЛАВНЫЙ ИНЖЕНЕР
/ СОЛОДУХИН Д.С.
ПРИКАЗ №4-ТЗ ОТ 25.05.2021г.
07.10.2021г.

СПП-5-21-03-ВК					
Гостиничный комплекс категории 5 звезд с апартаментами					
Изм.	Кол.ч.	Лист	№ док.	Подп.	Дата
Разраб.	Семенов				04.10
Н.контр.	Усевич				04.10
Апартаменты Блок А			Стация	Лист	Листов
Схема К1 (БС-2)			Р	31	
			ООО «РЕГИОНПРОЕКТ»		

Схема бытовой канализации – К1 –

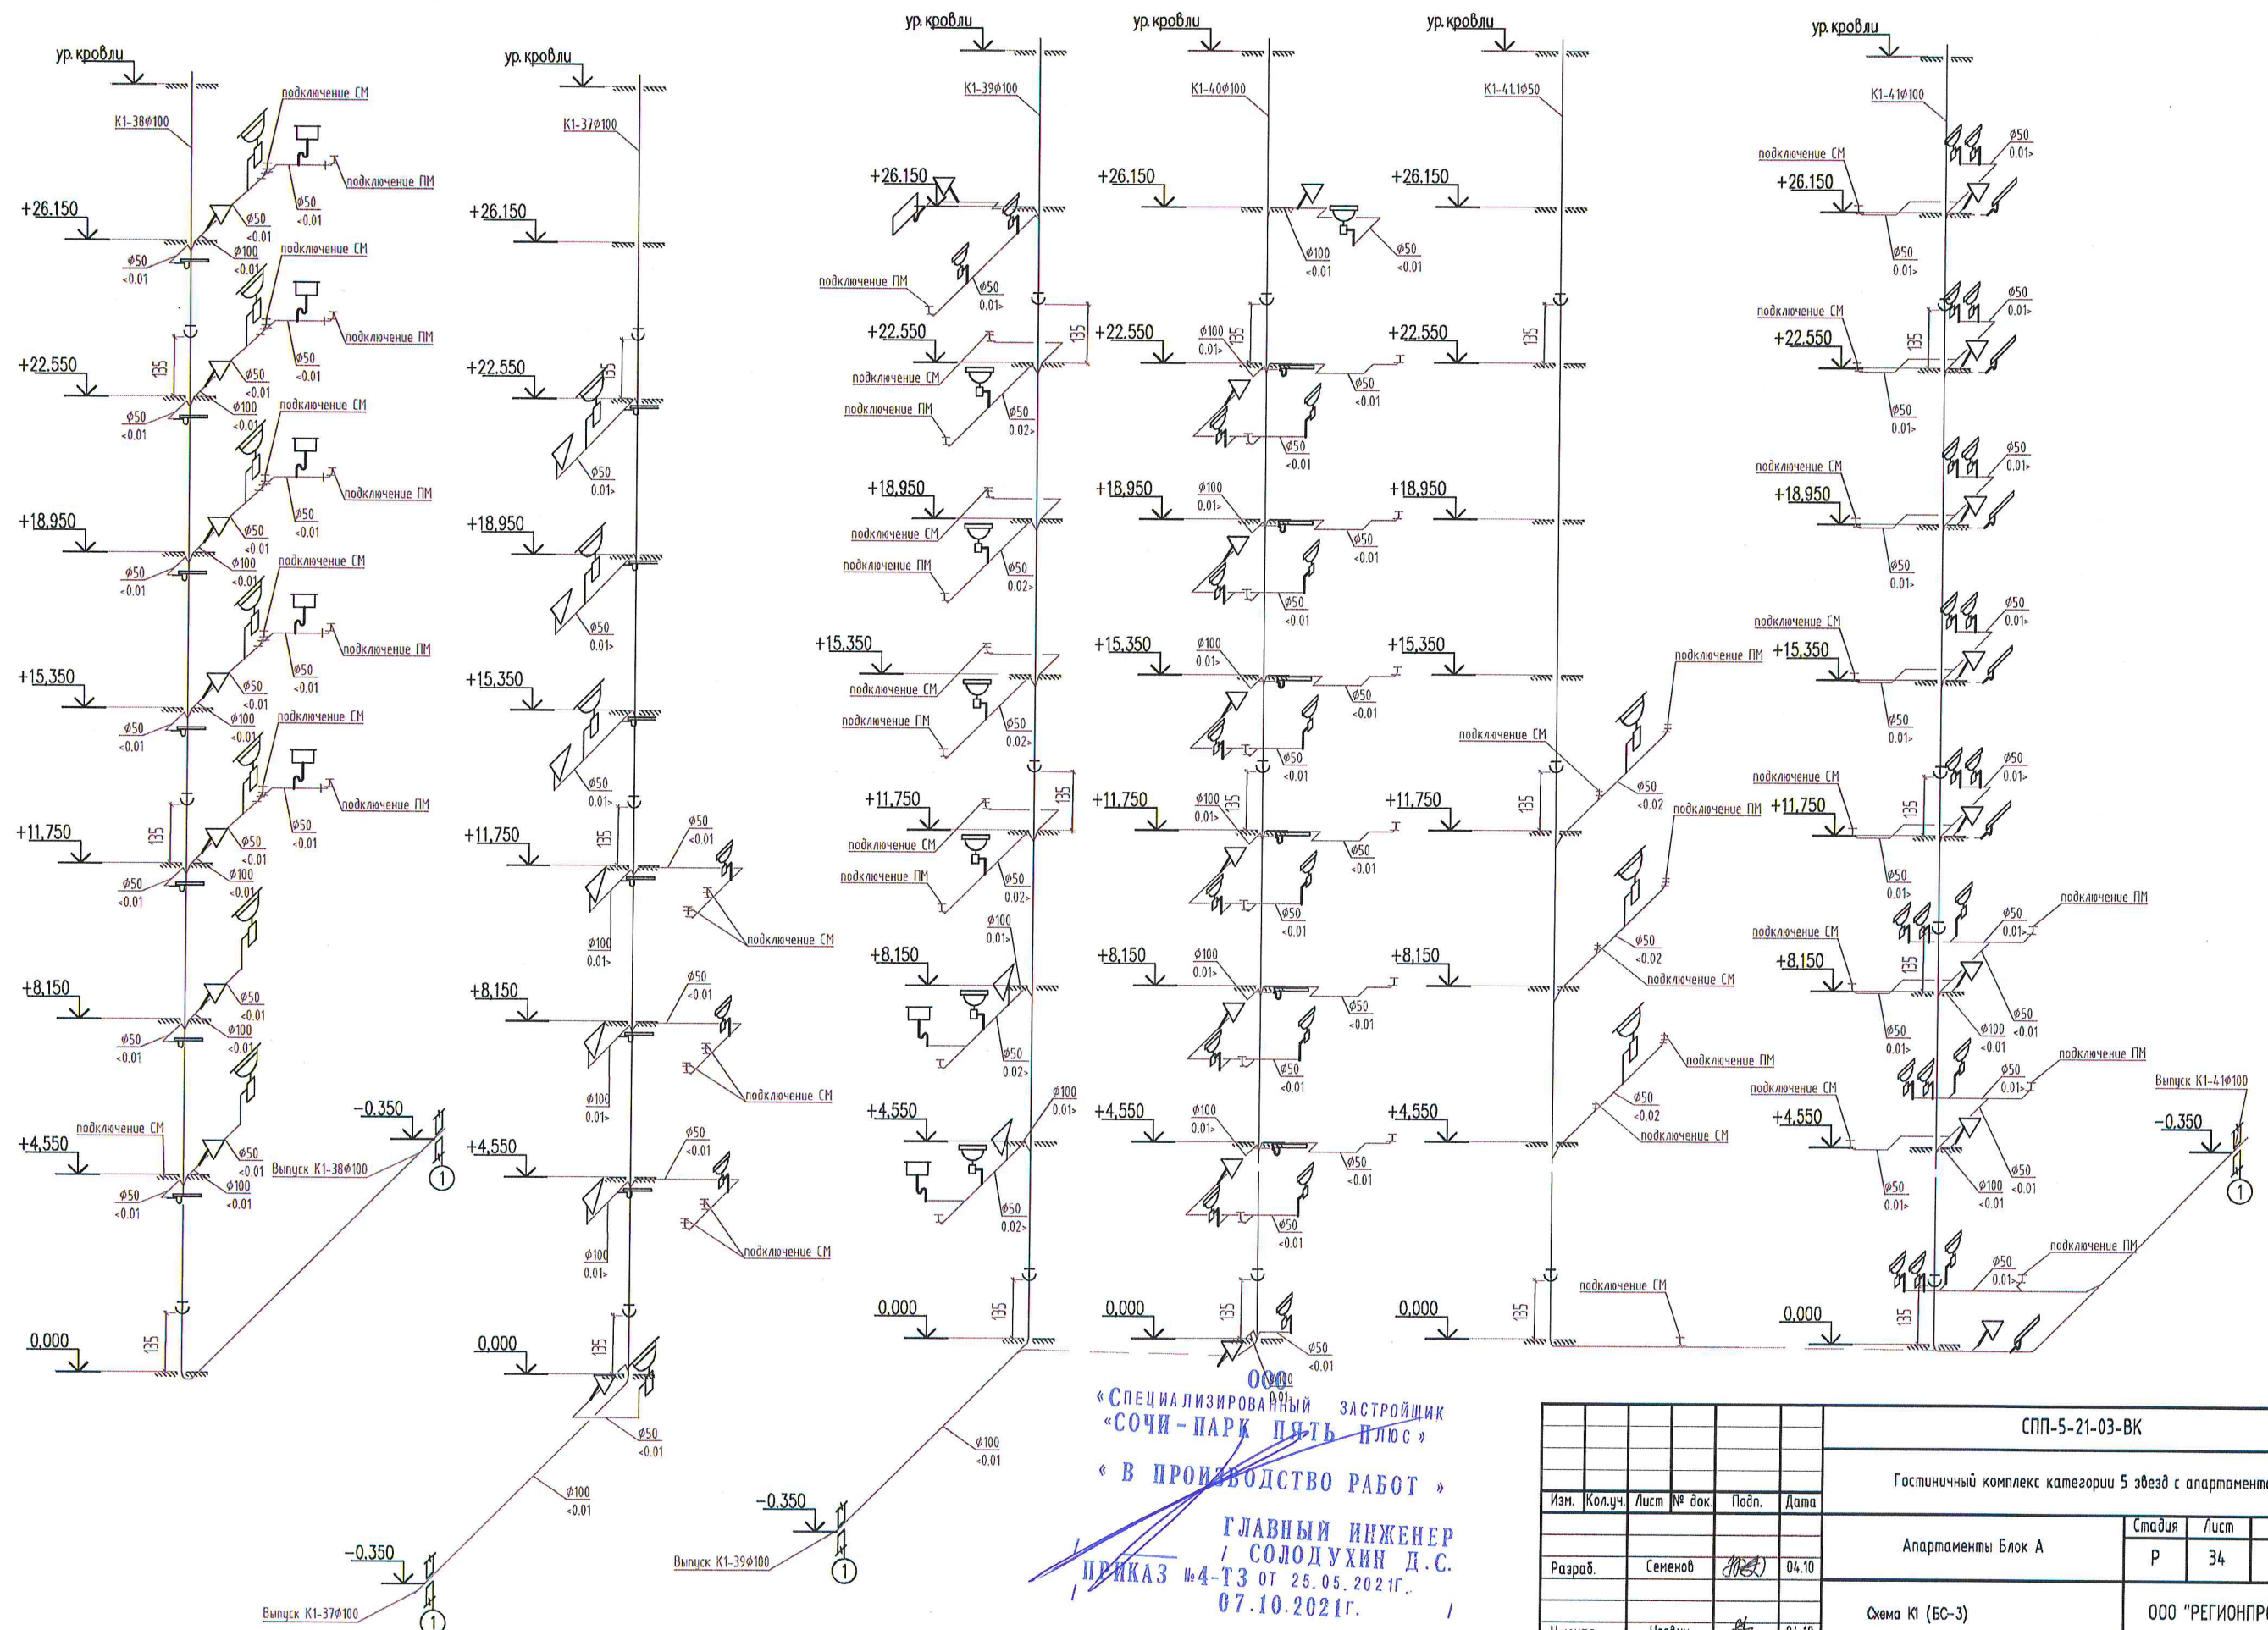




						СПП-5-21-03-ВК			
						Гостиничный комплекс категории 5 звезд с апартаментами			
Изм.	Кол.уч.	Лист	№ док.	Подп.	Дата	Апартаменты Блок А	Стация	Лист	Листов
							Р	34	
Разраб.		Семенов		<i>СМ</i>	04.10	Схема К1 (БС-3)	ООО "РЕГИОНПРОЕКТ"		
Н.контр.		Усевич		<i>УС</i>	04.10				

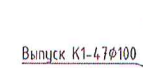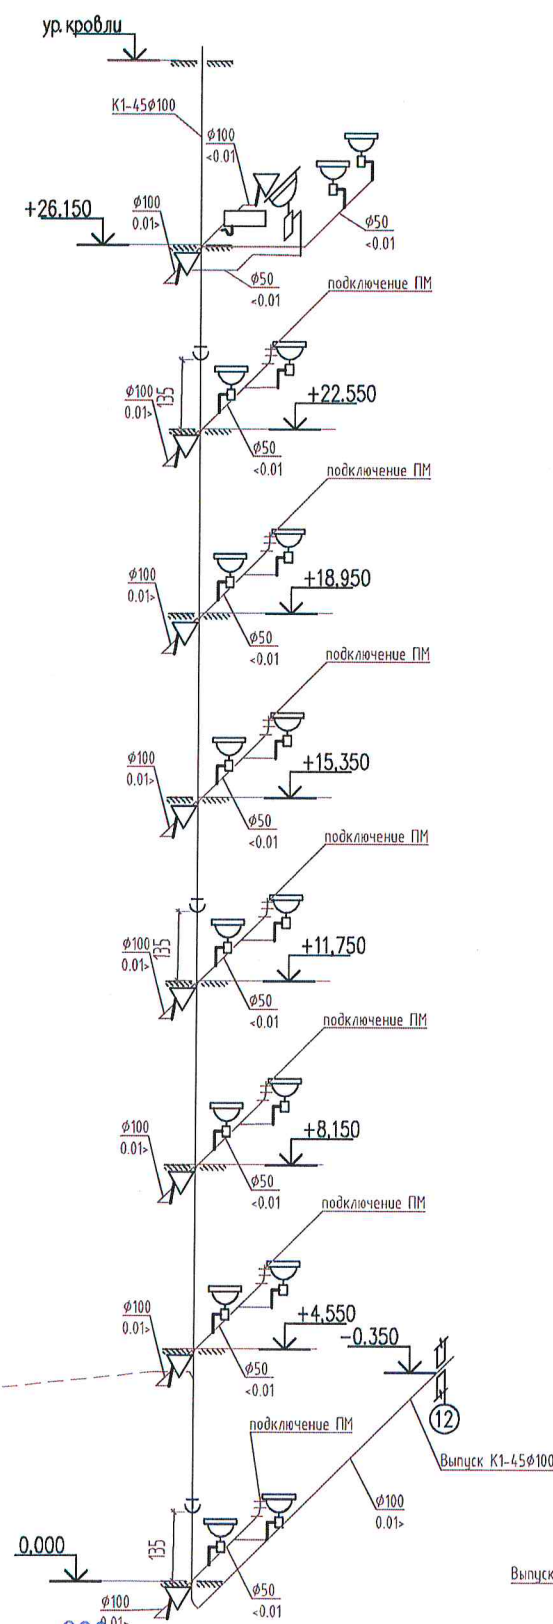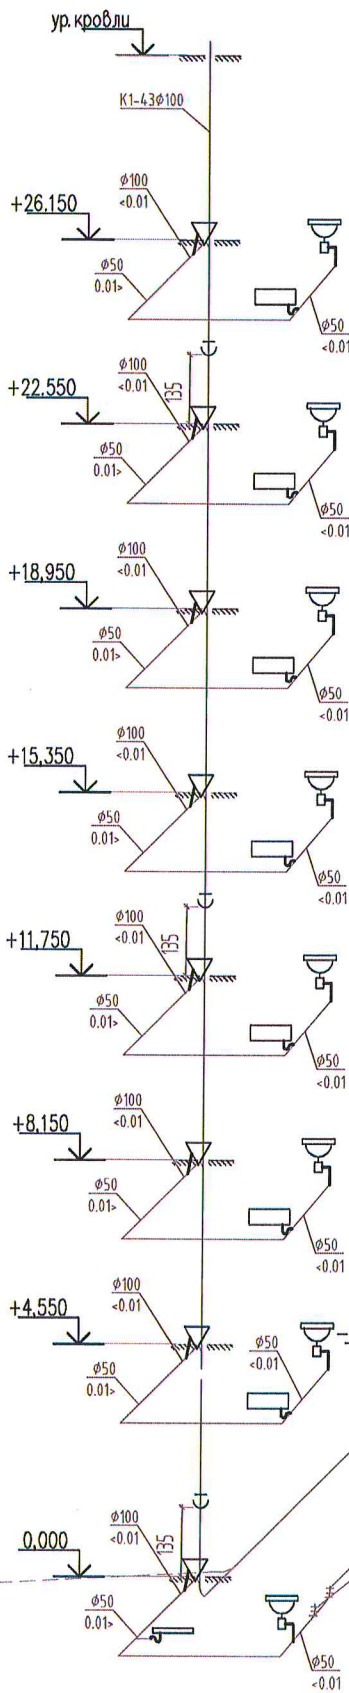

ГЛАВНЫЙ ИНЖЕНЕР
/ СОЛОДУХИН Д.С.
ПРИКАЗ № 4-ТЗ ОТ 25.05.2021Г.
07.10.2021Г.

формат A2

Инв. № подл.	Подп. и дата		Вып. инв. №	Согласовано	



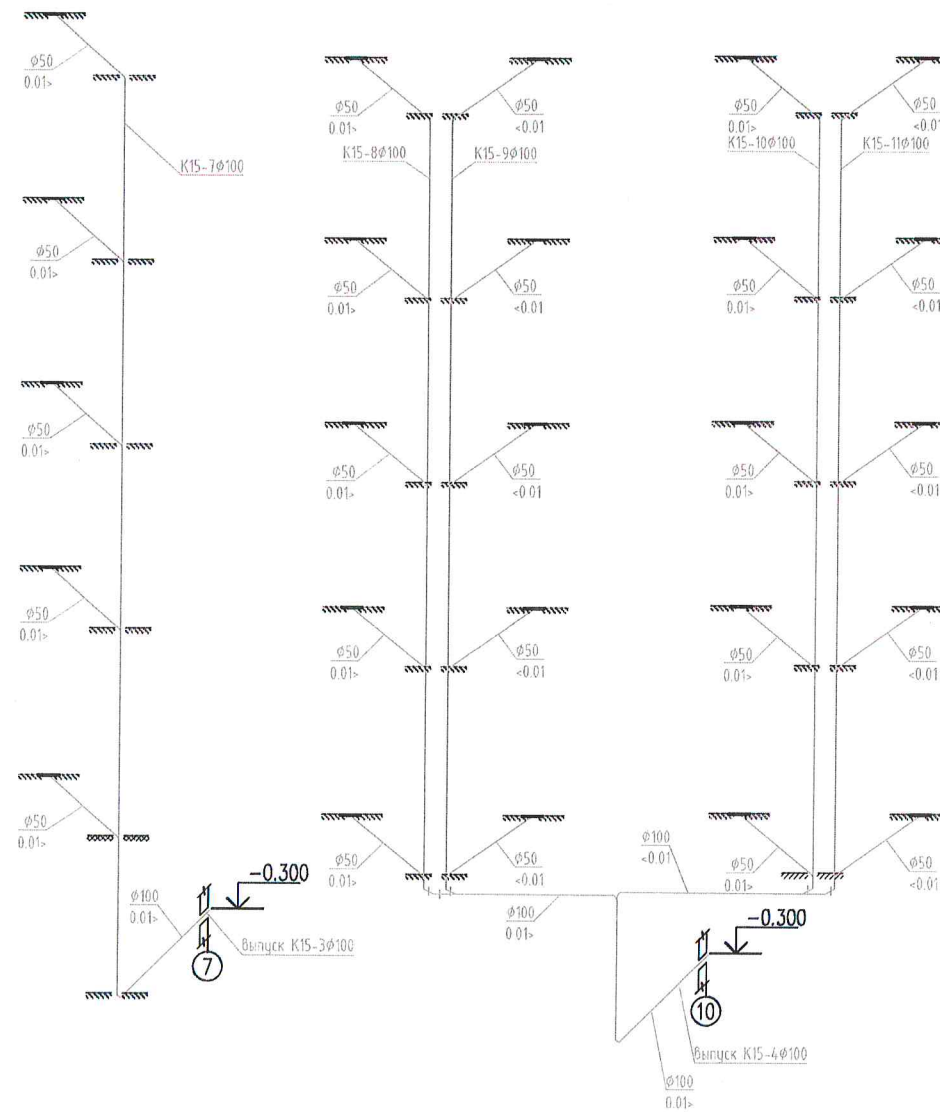
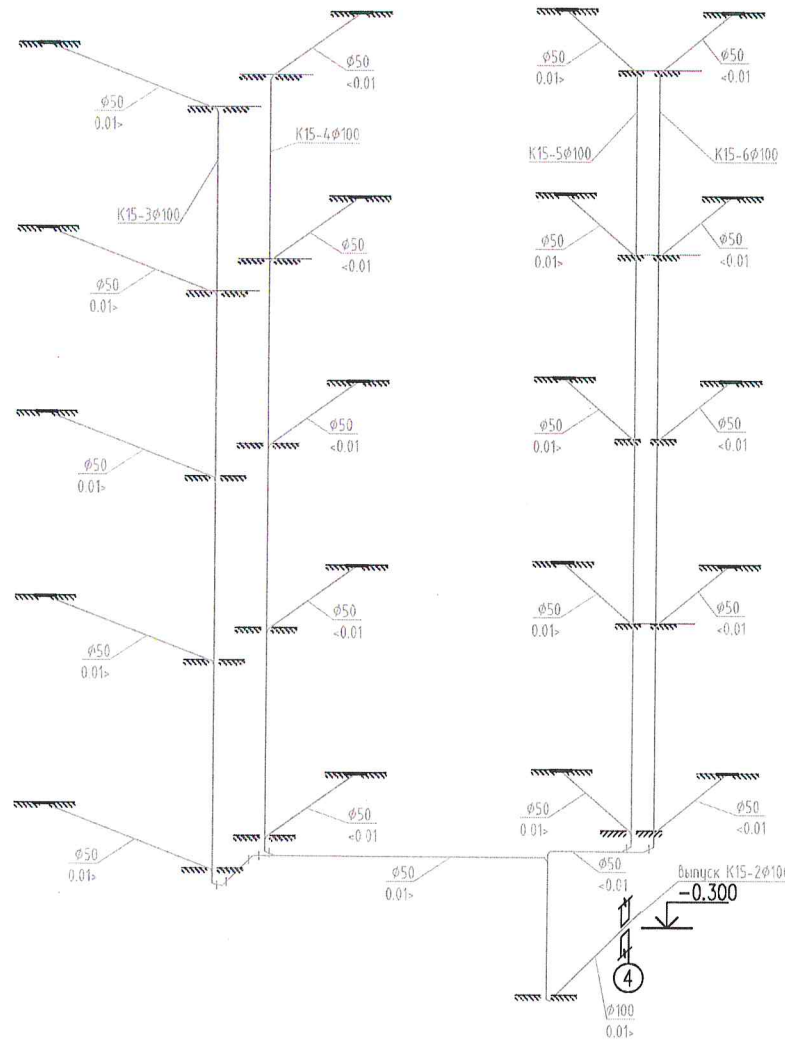
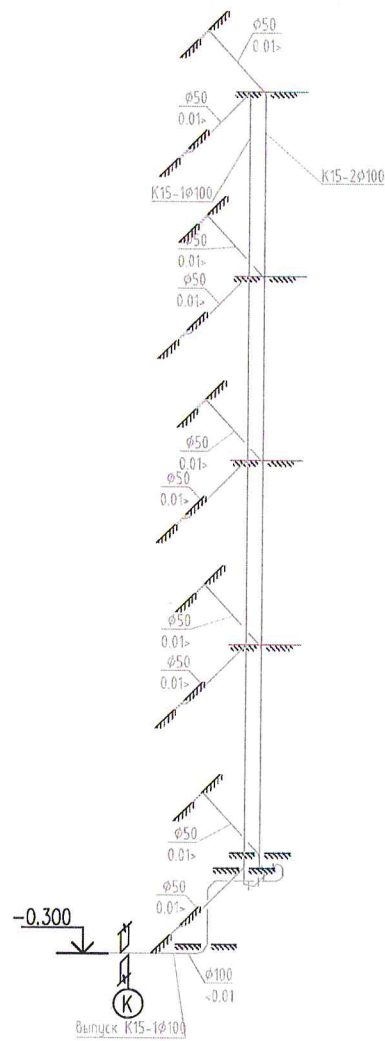


ООО
 «СПЕЦИАЛИЗИРОВАННЫЙ ЗАСТРОЙЩИК
 «СОЧИ-ПАРК ПЯТЬ ПЛЮС»
 « В ПРОИЗВОДСТВО РАБОТ »
 ГЛАВНЫЙ ИНЖЕНЕР
 / СОЛОДУХИН Д.С.
 ПРИКАЗ №4-ТЗ ОТ 25.05.2021Г.
 07.10.2021Г.

СПП-5-21-03-ВК					
Гостиничный комплекс категории 5 звезд с апартаментами					
Изм.	Колуч.	Лист	№ док.	Подп.	Дата
Разраб.	Семенов				04.10
Н.контр.	Усевич				04.10
Апартаменты Блок А				Стадия	Лист
Схема К15 БС				Р	40
				ООО «РЕГИОНПРОЕКТ»	

٥٢٠


ООО "РЕГИОНПРОЕКТ"

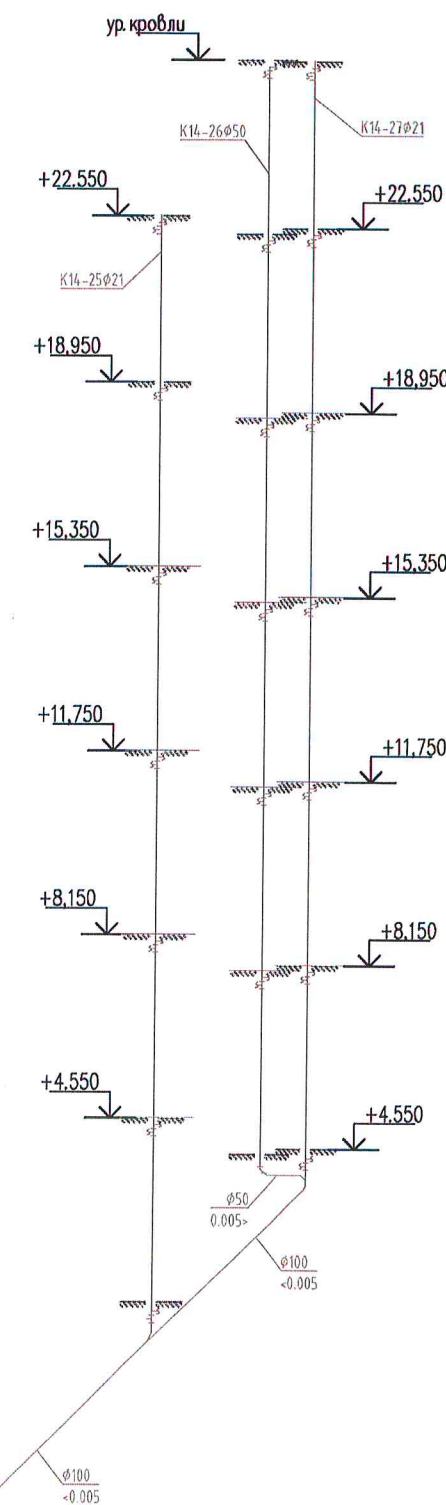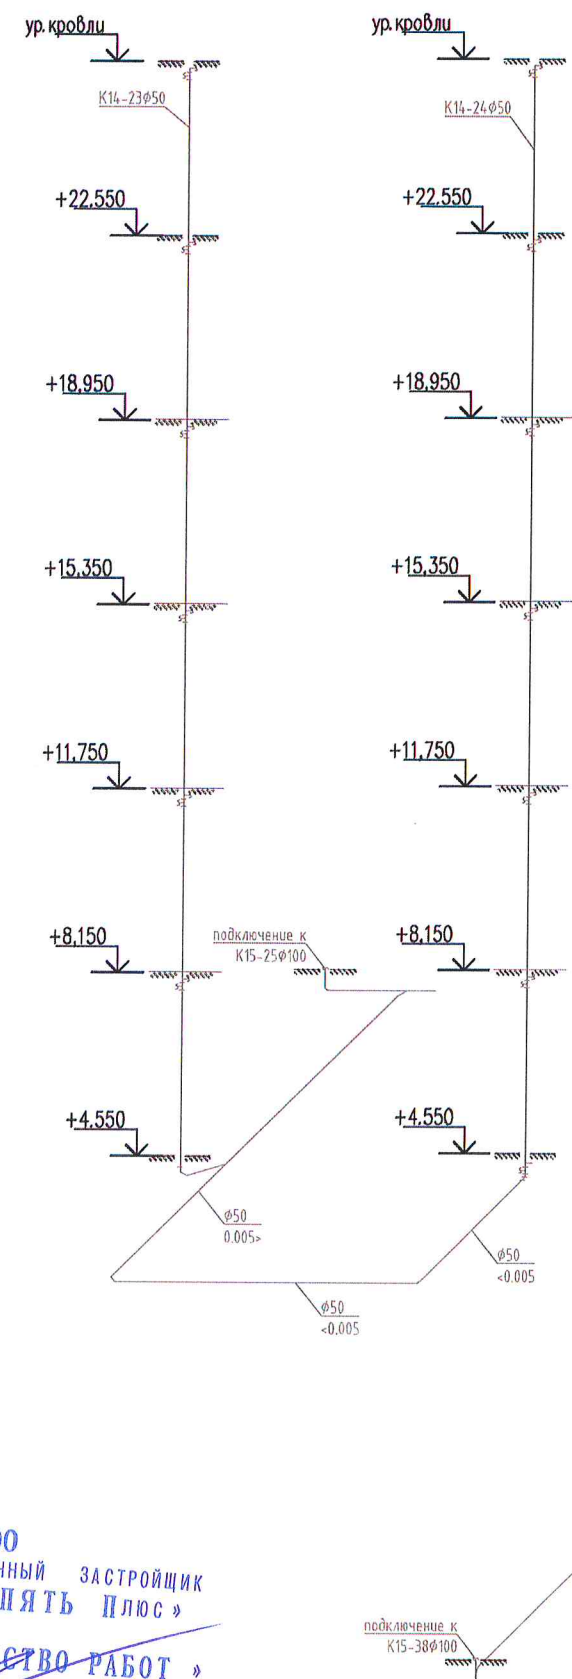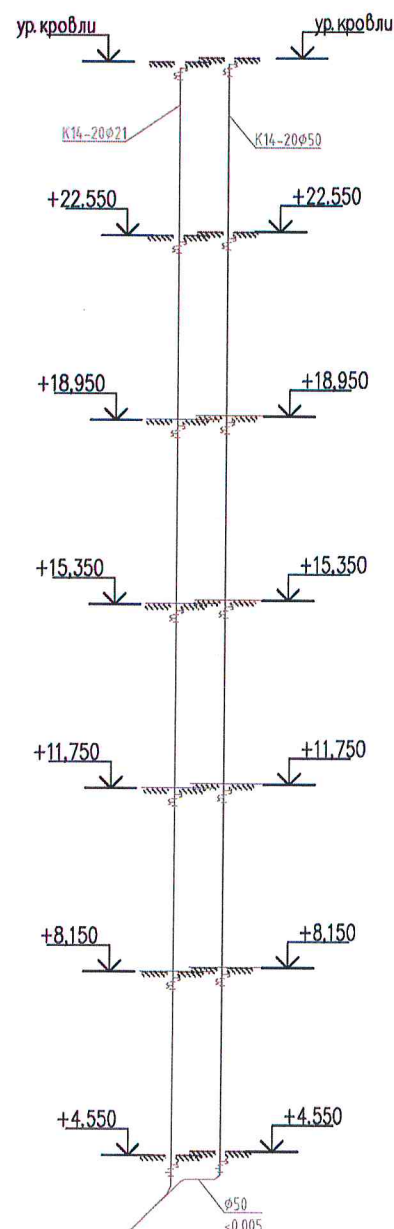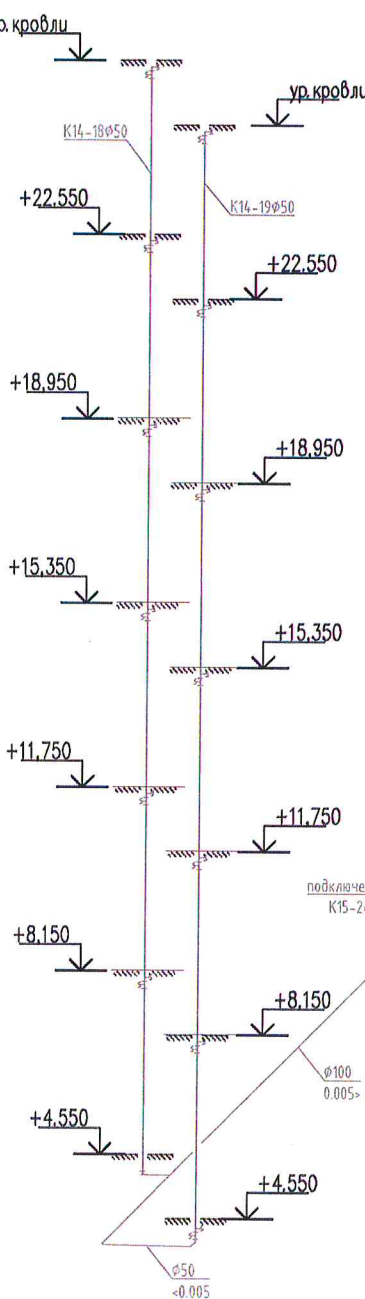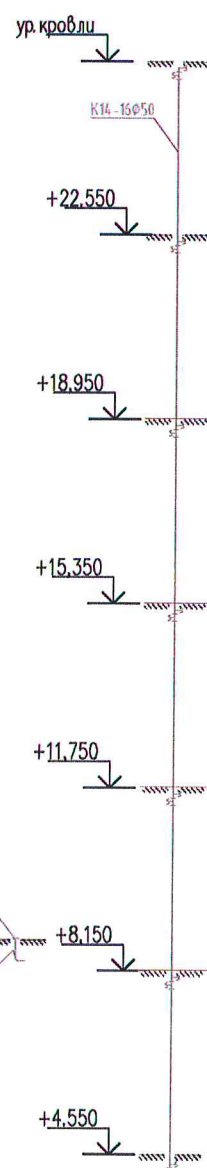

000
« СПЕЦИАЛИЗИРОВАННЫЙ ЗАСТРОЙЩИК
« СОЧИ - ПАРК ПЯТЬ ПЛЮС »
« В ПРОИЗВОДСТВО РАБОТ »
ГЛАВНЫЙ ИНЖЕНЕР
СОЛОДУХИН Д.С.
ПРИКАЗ № 4-ТЗ ОТ 25.05.2021 Г.
07.10.2021 Г.


						СПП-5-21-03-ВК		
						Гостиничный комплекс категории 5 звезд с апартаментами		
Изм.	Кол.уч.	Лист	№ док.	Подп.	Дата			
Разраб.	Семенов			<i>М.С.Т.</i>	04.10	Апартаменты Блок А		
						Стадия	Лист	Листов
						Р	42	
Н.контр.	Усевич			<i>У.В.</i>	04.10	Схема К14 БС2 ООО "РЕГИОНПРОЕКТ"		

Инв. № подл.	Подп. и дата	Взам. инв. №	Согласовано	

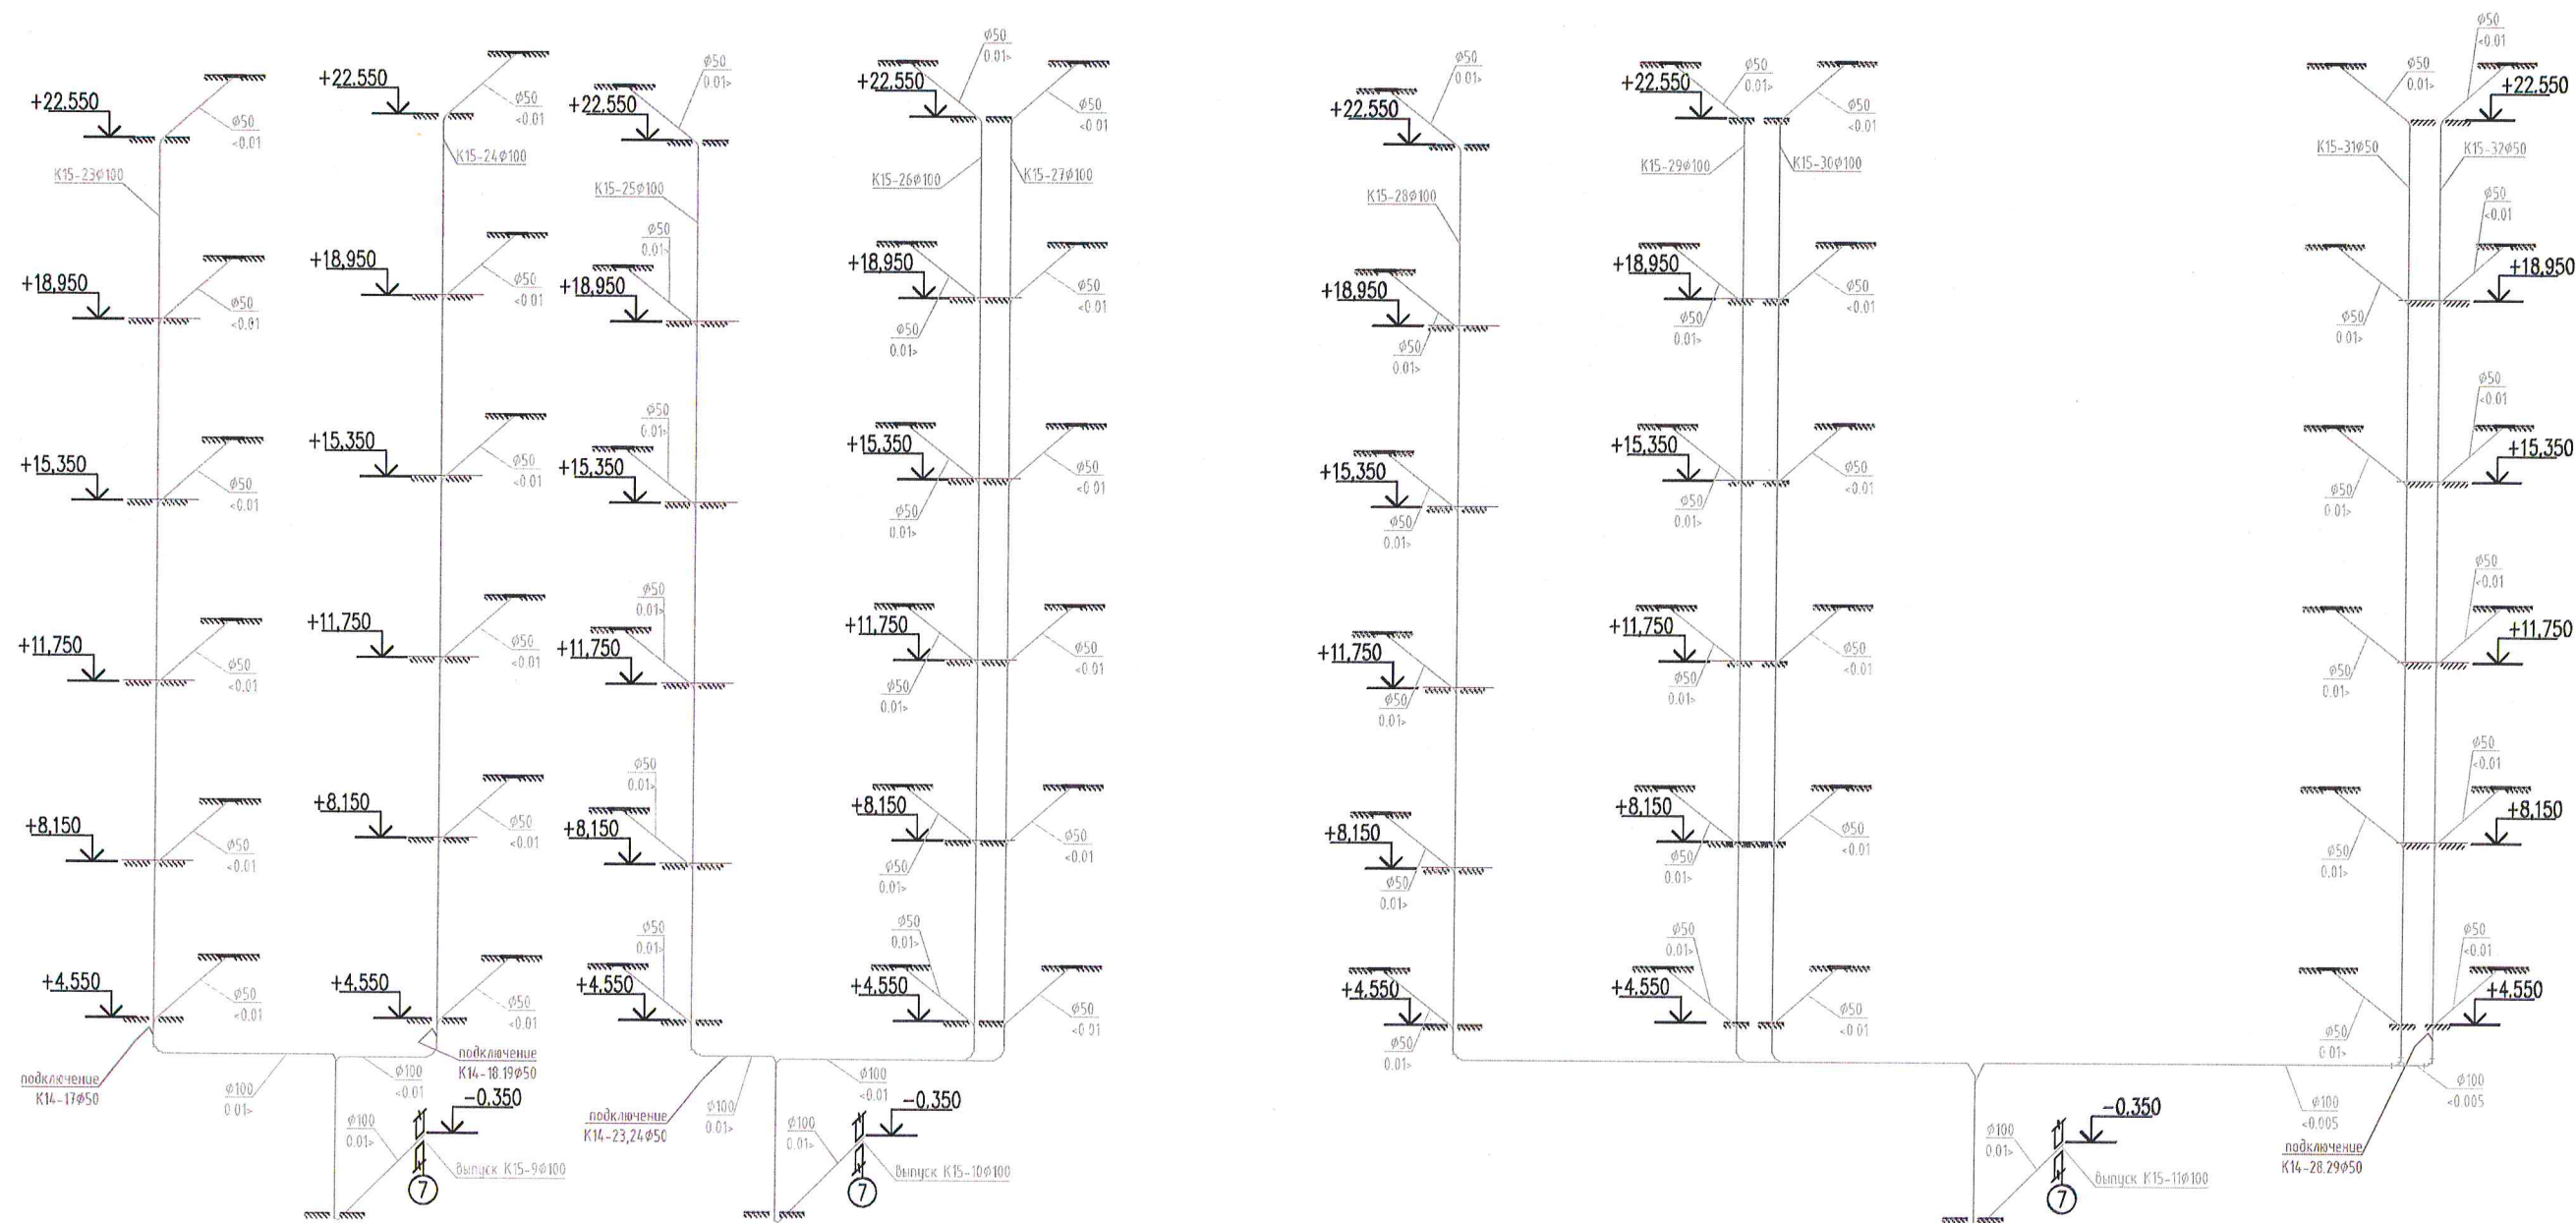


000
«СПЕЦИАЛИЗИРОВАННЫЙ ЗАСТРОЙЩИК
«СОЧИ-ПАРК ПЯТЬ ПЛЮС»
« В ПРОИЗВОДСТВО РАБОТ »
ГЛАВНЫЙ ИНЖЕНЕР
/ СОЛОДУХИН Д.С.
ПРИКАЗ №4-ТЗ ОТ 25.05.2021Г.
07.10.2021Г.

СПП-5-21-03-ВК					
Гостиничный комплекс категории 5 звезд с апартаментами					
Изм.	Колуч.	Лист	№ док.	Подп.	Дата
Разраб.	Семенов	04.10			
Н.контр.	Усевич	04.10			
Апартаменты Блок А			Стадия	Лист	Листов
Схема К15 БС2			Р	44	
			ООО «РЕГИОНПРОЕКТ»		

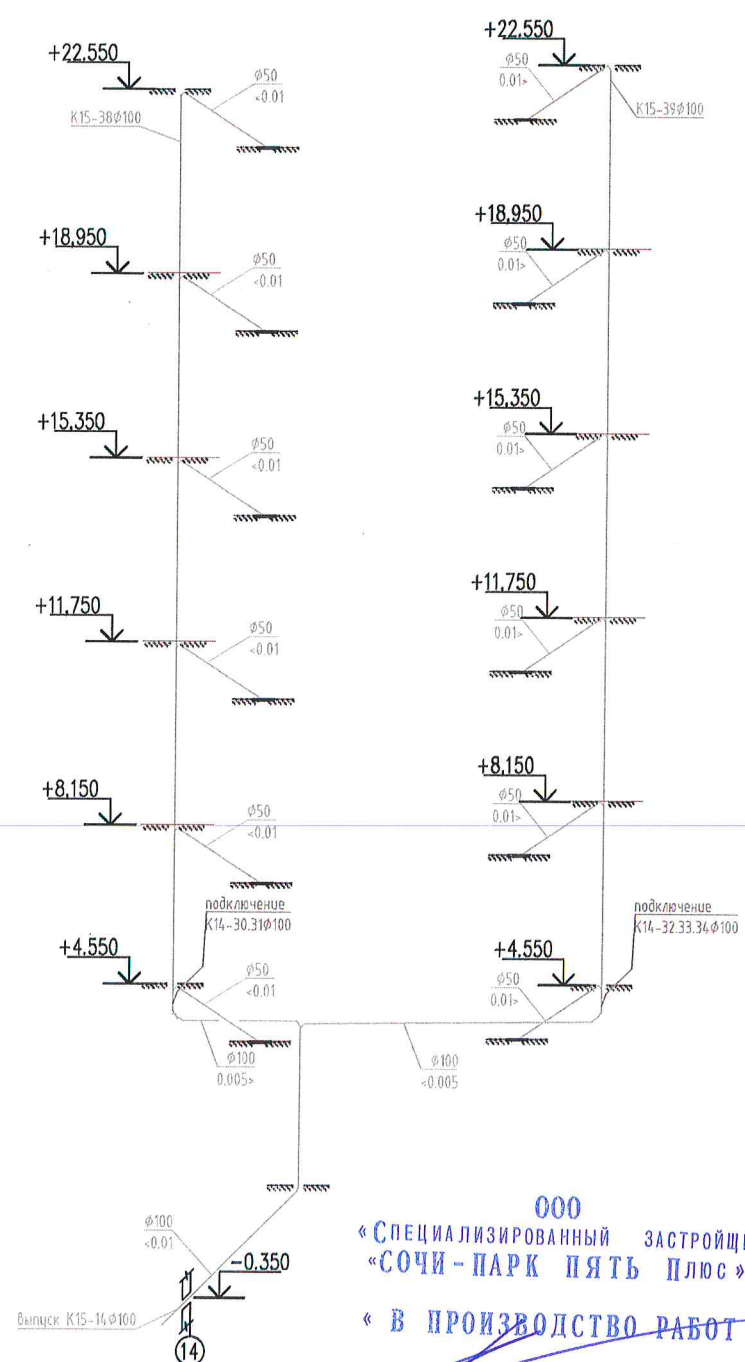


ГЛАВНЫЙ ИНЖЕНЕР
/ СОЛОДУХИН Д.С.
ПРИКАЗ №4-ТЗ ОТ 25.05.2021г.
07.10.2021г.

						СПП-5-21-03-ВК			
						Гостиничный комплекс категории 5 звезд с апартаментами			
Изм.	Кол.уч.	Лист	№ док.	Подп.	Дата				
						Апартаменты Блок А	Стация	Лист	Листов
Разраб.		Семенов		<i>MS</i>	04.10		Р	45	
						Схема К15 БС2	ООО "РЕГИОНПРОЕКТ"		
Н.контр.		Усевич		<i>У</i>	04.10				

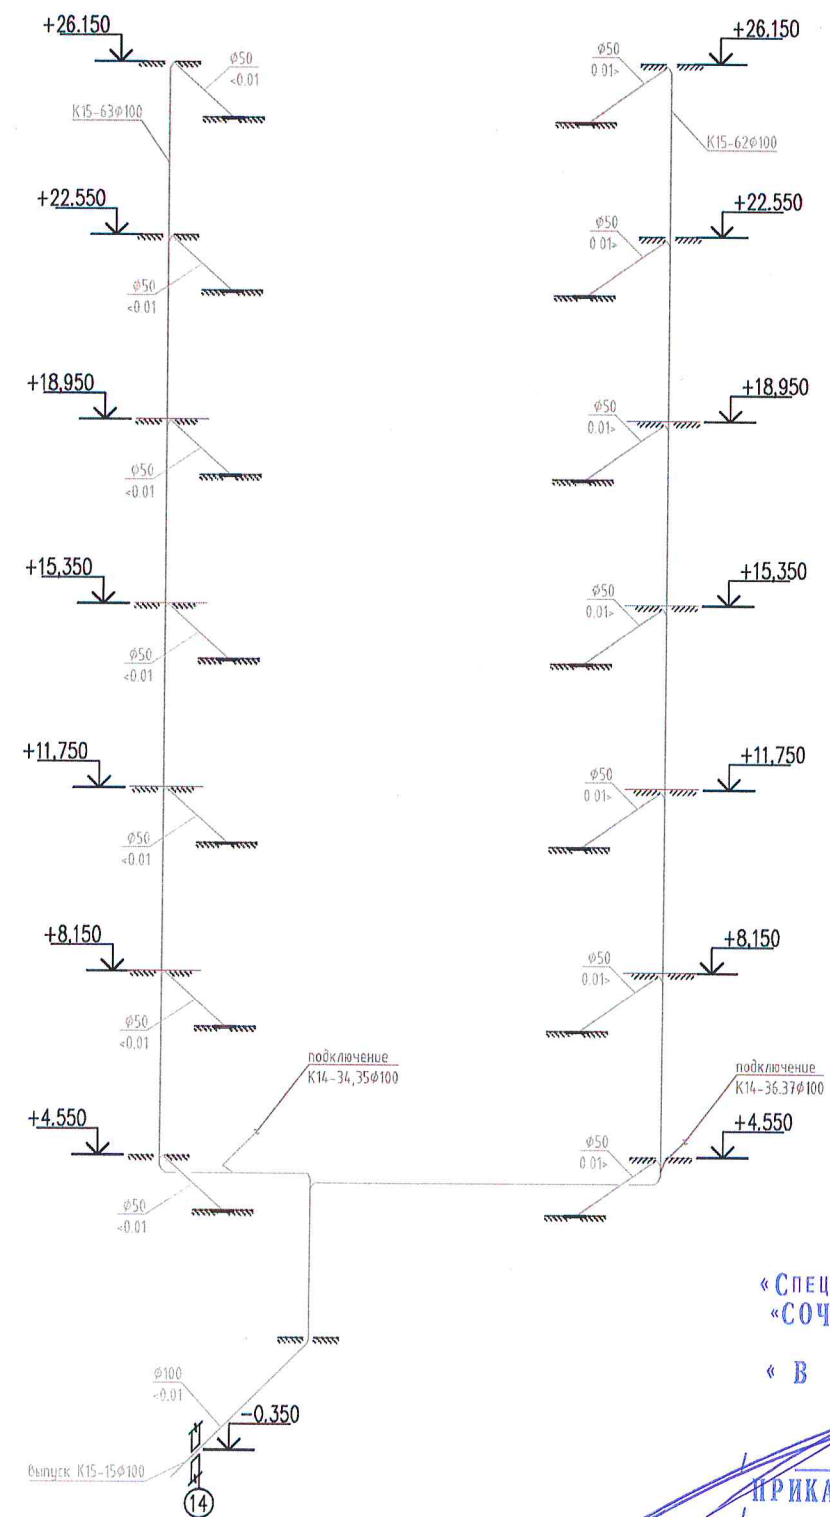

						СПП-5-21-03-ВК			
						Гостиничный комплекс категории 5 звезд с апартаментами			
Изм.	Кол.уч.	Лист	№ док.	Подп.	Дата	Апартаменты Блок А	Стадия	Лист	Листов
							Р	47	
Разраб.			Семенов	<i>(подпись)</i>	04.10	Схема К14,15 БСЗ	ООО "РЕГИОНПРОЕКТ"		
Н.контр.			Усевич	<i>(подпись)</i>	04.10				

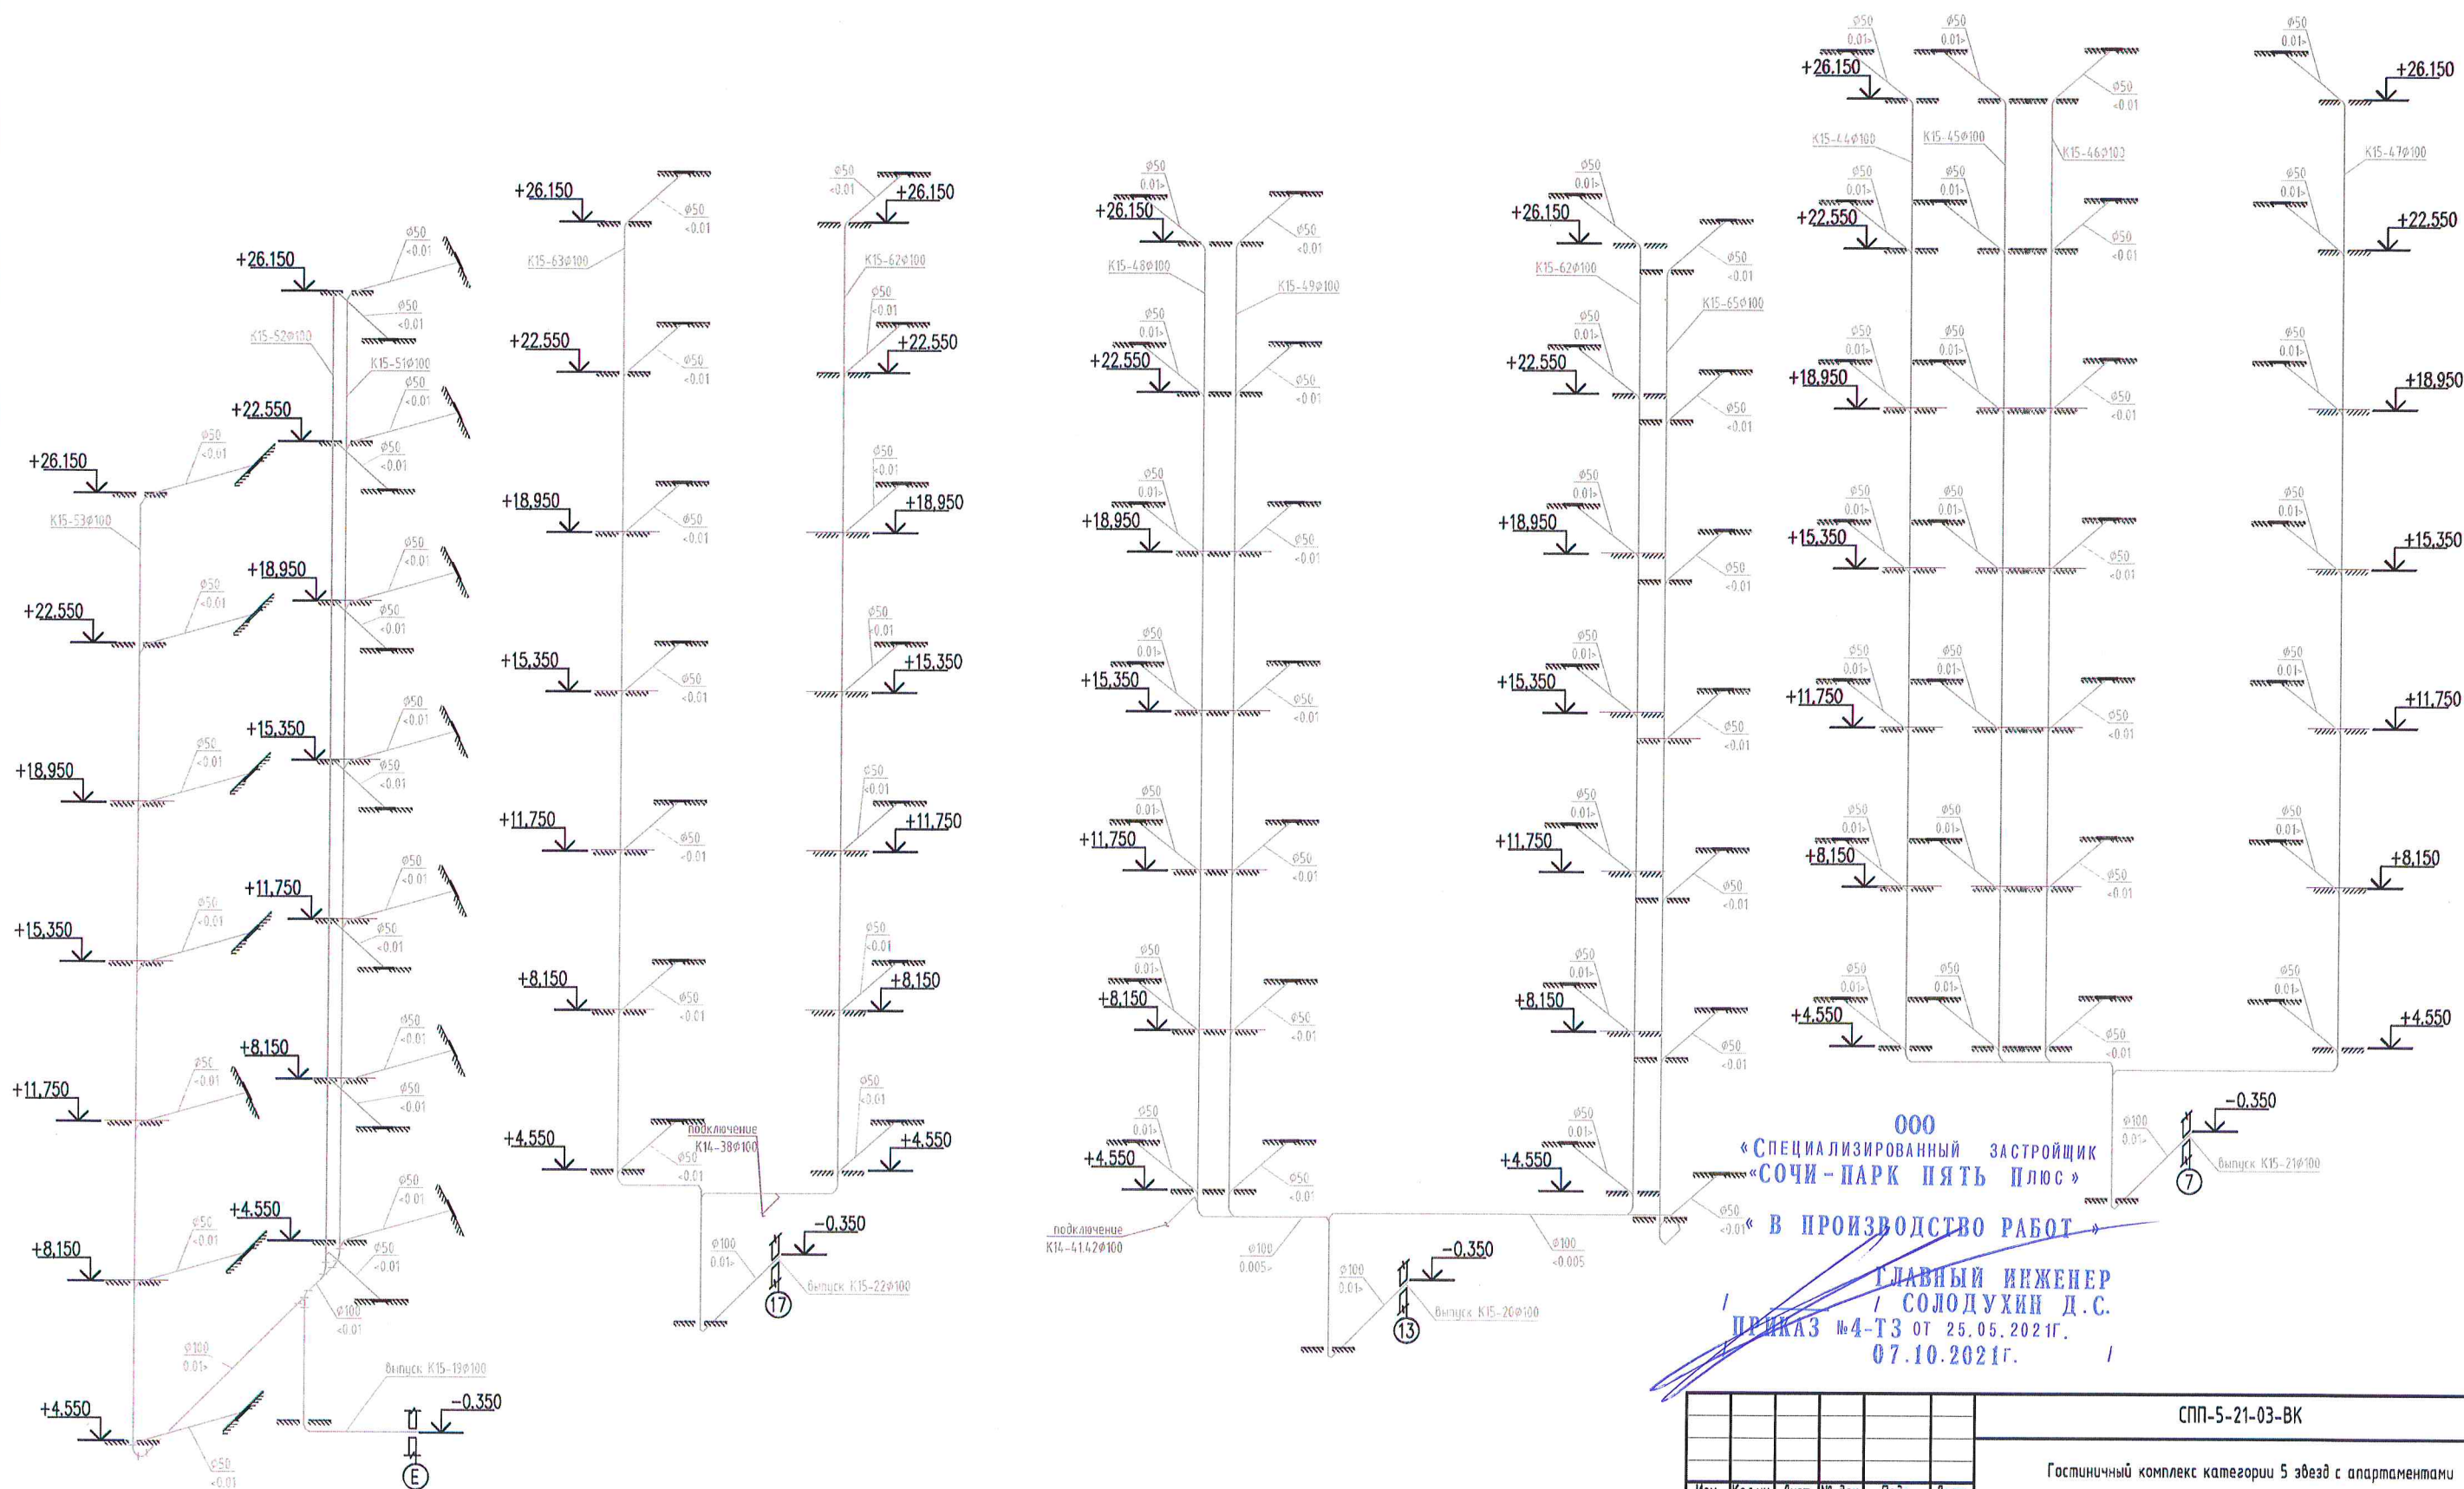[illegible]

000
« СПЕЦИАЛИЗИРОВАННЫЙ ЗАСТРОЙЩИК
« СОЧИ - ПАРК ПЯТЬ ПЛЮС »
050
010
« В ПРОИЗВОДСТВО РАБОТ »

ГЛАВНЫЙ ИНЖЕНЕР
/ СОЛОДУХИН Д.С.
4-ТЗ ОТ 25.05.2021г.
07.10.2021г.

						СПП-5-21-03-ВК			
						Гостиничный комплекс категории 5 звезд с апартаментами			
Изм.	Кол.уч.	Лист	№ док.	Подп.	Дата	Апартаменты Блок А	Стадия	Лист	Листов
Разраб.		Семенов		<i>М.С.</i>	04.10		Р	49	
Н.контр.		Усевич		<i>У.</i>	04.10	Схема К15 БСЗ	ООО "РЕГИОНПРОЕКТ"		

Позиция		Наименование и техническая характеристика	Тип, марка, обозначение документа, опросного листа	Код оборудования изделия, материала	Поставщик	Единица измерения	Количество	Масса единицы, кг	Примечание
1		2	3	4	5	6	7	8	9
		Ввод В1							
1		ТРУБА БЕЛАЯ PN10 110X15,1 ОТРЕЗОК 6М '6С	UPONOR RADI PIPE	1033587		м	18		
2		Гибкая вставка Ø100	ZKB EPDM PN16 DN100 Danfoss			шт.	1		
3		Задвижка фланцевая с обрезинным клином с ручным управлением Ру=1,0МПа Ø100 обратными фланцами и крепежом	30нж41нж	Valtec		шт.	3		
4		Фильтр магнитный Ø100	ФМФ-100			шт.	1		
5		Водомер Ø 65 с импульсным Выходом	WTC-65			шт.	1		
6		Переход K108x4,0-57x4.0	ГОСТ 17378-2001			шт.	2		
7		Манометр	МТП-100-1,6-2,5			шт.	1		
8		Кран трехходовой для манометра МУ25-015	14М1			шт.	1		
9		Кран шаровой полнопроходной муфтовый Ø20	BVR-A PN25 DN20 (3/4)	Danfoss		шт.	1		
10		Труба 89x4,0	ГОСТ 10704-91 В20 ГОСТ 10705-80			м	3,40		
11		Фланец 1-65-10-ст.25	ГОСТ 12820-80*			шт.	6		
12		Отвод 90° 108x4,0	ГОСТ 17375-2001			шт.	2		
13		Тройник 108x4,0	ГОСТ 17376-2001			шт.	2		
		Водопровод хоз.-питьевой В1							
1		ТРУБА БЕЛАЯ PN10 110X15,1 ОТРЕЗОК 6М '6С	UPONOR RADI PIPE	1033587		м	15		
2		ТРУБА БЛАЯ PN10 63X8,6 ОТРЕЗОК 6М '6И	UPONOR RADI PIPE	1033503		м	30		
3		ТРУБА БЕЛАЯ PN10 50X6,9 ОТРЕЗОК 6М '6Ф	UPONOR RADI PIPE	1033482		м	60		
4		ТРУБА БЕЛАЯ PN10 40X5,5 ОТРЕЗОК 6М '6Ф	UPONOR RADI PIPE	1033418		м	240		«СПЕЦИАЛИЗИРОВАННЫЙ ЗАСТРОЙЩИК «СОЧИ-ПАРК ПЯТЬ ПЛЮС»
5		ТРУБА БЕЛАЯ PN10 32X4,4 БУХТА 100М '100Ф	UPONOR RADI PIPE	1033395		м	275		« В ПРОИЗВОДСТВО РАБОТ »
6		ТРУБА БЕЛАЯ PN10 25X3,5 БУХТА 50М '50Ф	UPONOR RADI PIPE	1033305		м	65		ГЛАВНЫЙ ИНЖЕНЕР / СОЛОДУХИН Д.С.
7		ТРУБА БЕЛАЯ PN10 20X2,8 БУХТА 100М '100Ф	UPONOR RADI PIPE	1033222		м	210		ПРИКАЗ №4-ТЗ ОТ 25.05.2021г.
8		ТРУБА БЕЛАЯ PN10 20X2,8 БУХТА 100М '100Ф	UPONOR RADI PIPE	1033222		м	3050		19.10.2021г.

Согласовано

Взам.инв.№

Подпись и дата

Инв.№ подл.

						СПП-5-21-03-ВК.С					
						Гостиничный комплекс категории 5 звезд с апартаментами					
Изм.	Кол.	Лист	№ док.	Подп.	Дата	Водоснабжение и водоотведение			Стадия	Лист	Листов
Разраб.		Семенов		Дон	04.10				Р	1	12
						Спецификация оборудования, изделий и материалов			000		
Н.контр.		Панкратов		Дон	04.10				"РЕГИОНПРОЕКТ"		

Позиция	Наименование и техническая характеристика	Тип, марка, обозначение документа, опросного листа	Код оборудования, изделия, материала	Поставщик	Единица измерения	Количество	Масса единицы, кг	Примечание
1	2	3	4	5	6	7	8	9
9	ТРУБА БЕЛАЯ PN10 16X2,2 БУХТА 100М '100Ф	UPONOR RADI PIPE			м	5890		
10	Изоляция пластиковых трубопроводов Energoflex Super Ø25x9	Energoflex			м	10		
11	Изоляция пластиковых трубопроводов Energoflex Super Ø35x9	Energoflex			м	66		
12	Изоляция пластиковых трубопроводов Energoflex Super Ø42x9	Energoflex			м	106		
13	Изоляция пластиковых трубопроводов Energoflex Super Ø54x9	Energoflex			м	42		
14	Изоляция пластиковых трубопроводов Energoflex Super Ø76x9	Energoflex			м	28		
15	Переход полиэтиленовый Ø40x32	UPONOR RADI PIPE	1009678		шт.	6,0		
16	Кран шаровый латунный BVR-A PN25 DN50 (2")	Danfoss	065B3093		шт.	1,0		
17	Кран шаровый латунный BVR-A PN25 DN40 (1 1/2")	Danfoss	065B3092		шт.	4,0		
18	Кран шаровый латунный BVR-A PN25 DN32 (1 1/4")	Danfoss	065B3091		шт.	6,0		
19	Кран шаровый латунный BVR-A PN25 DN20 (3/4")	Danfoss	065B3089		шт.	6,0		
20	Запорная арматура на сантехническое оборудование							
21	Кран шаровый угловой 1/2*1/2 нар/нар резьба)	Valtec	VT.392.N.04		шт.	410		
22	(Кран шаровый угловой для подключения сантехнических приборов 1/2*3/4	Valtec	VT.392.N.5		шт.	302		
	Коллектор В1:							
	Монометр избыточного давления диаметр корпуса 50мм. Резьба присоединения М20*1,5, G1/2. Диапазон измерений 0...10МПа, Класс точности 2,5, тип	Valtec	VTTM50.D.02		шт.	84		
	Кран шаровый для подключения монотра 1/2вн.-1/2вн.	Valtec	VN.807.N.0404		шт.	84		
	Кран шаровый латунный BVR-A PN25 DN25 (1")	Danfoss	065B3090		шт.	8,0		
	Кран шаровый латунный BVR-A PN25 DN32 (1 1/4")	Danfoss	065B3091		шт.	34,0		
	Кран шаровый латунный BVR-A PN25 DN20 (3/4")	Danfoss	065B3089		шт.	167,0		
	Фильтр механической очистки Valtec V1192 муфтовый (ВР/ВР), латунь Ø 25мм	Valtec	V1192		шт.	8,0		
	Фильтр механической очистки ValtecVT.192 муфтовый (ВР/ВР), латунь Ø 32мм	Valtec	VT.192		шт.	34,0		
	Ридан РД-01 PN16 DN25 клапан редукционный	Ридан	082X.4.102		шт.	7		
	Ридан РД-01 PN16 DN32 клапан редукционный	Ридан	082X.4.103		шт.	29,0		
	Счетчик холодной воды Ø15 с импульсным выходом	"Пульсар" универсальный Ду15; Qn=1,5 м3/час; L=110мм; с			шт.	167,0		
Взам. инв. №								
Подпись и дата								
Инв.№ подл.								
СПП-5-21-03-ВК.С								Лист 2

000
«СПЕЦИАЛИЗИРОВАННЫЙ ЗАСТРОЙЩИК
«СОЧИ-ПАРК ПЯТЬ ПЛЮС»
« В ПРОИЗВОДСТВО РАБОТ »
ГЛАВНЫЙ ИНЖЕНЕР
СОЛОДУХИН Д.С.
ИЗКАЗ №4-ТЗ ОТ 25.05.2021г.
19.10.2021г.

Изм.	Кол.	Лист	№ док	Подп.	Дата

Позиция	Наименование и техническая характеристика	Тип, марка, обозначение документа, опросного листа	Код оборудования, изделия, материала	Завод-изготовитель	Единица измерения	Количество	Масса единицы, кг	Примечание
1	2	3	4	5	6	7	8	9
10	Переход полиэтиленовый Ø20x16мм	UPONOR RADI PIPE	1008674		шт.	334,0		
	Водопровод горячей воды Т3,Т4							
1	ТРУБА БЕЛАЯ PN10 50X6,9 ОТРЕЗОК 6М '6Ф	UPONOR RADI PIPE	1033482		м	50		
2	ТРУБА БЕЛАЯ PN10 40X5,5 ОТРЕЗОК 6М '6Ф	UPONOR RADI PIPE	1033418		м	150		
3	ТРУБА БЕЛАЯ PN10 32X4,4 БУХТА 100М '100Ф	UPONOR RADI PIPE	1033395		м	200		
4	ТРУБА БЕЛАЯ PN10 25X3,5 БУХТА 50М '50Ф	UPONOR RADI PIPE	1033305		м	50		
5	ТРУБА БЕЛАЯ PN10 20X2,8 БУХТА 100М '100Ф	UPONOR RADI PIPE	1033222		м	100		
	Изоляция пластиковых трубопроводов Energoflex Super							
1	Изоляция пластиковых трубопроводов Energoflex Super Ø25x9	Energoflex			м	10		
2	Изоляция пластиковых трубопроводов Energoflex Super Ø 35x9	Energoflex			м	66		
3	Изоляция пластиковых трубопроводов Energoflex Super Ø 4 2x9	Energoflex			м	106		
4	Изоляция пластиковых трубопроводов Energoflex Super Ø54x9	Energoflex			м	42		
5	Изоляция пластиковых трубопроводов Energoflex Super Ø76x9	Energoflex			м	28,0		
6	Переход полиэтиленовый Ø 40x32	UPONOR RADI PIPE	1008678		шт.	6,0		
7	Кран шаровый, латунь, никель Ру 16-40, 1 - 250 С КШЦФ Ду50 мм	Danfoss			шт.	3,0		
8	Кран шаровый, латунь, никель Ру 16-40, 1 - 250 С КШЦФ Ду40 мм	Danfoss			шт.	4		
9	Кран шаровый, латунь, никель Ру 16-40, 1 - 250 С КШЦФ Ду32 мм	Danfoss			шт.	14,0		
10	Кран шаровый, латунь, никель Ру 16-40, 1 - 250 С КШЦФ Ду25 мм	Danfoss			шт.	10,0		
11	Кран шаровый, латунь, никель Ру 16-40, 1 - 250 С КШЦФ Ду20 мм	Danfoss			шт.	8,0		
12	Автоматический воздухоотводчик d15 Tmax 110 С	Danfoss Airvent,	065B8223		шт	6,0		
13	Автоматический балансировочный клапан Ду-20мм, Kvs-2,5м3/ч, тип присоединения -внутренняя резьба Rp3/4 дюйм	Danfoss	ASV-PV		шт	6,0		
	Коллектор ТЗ:							
1	Монометр избыточного давления диаметр корпуса 50мм. Резьба присоединения М20*1,5, G1/2. Диапазон измерений 0...10МПа, Класс точности 2,5, тип	Valtec	VTTM50.D.02		шт.	84		
2	Кран шаровый для подключения монотра 1/2вн.-1/2вн.	Valtec	VN.807.N.0404		шт.	84		
3	Кран шаровый латунный BVR-A PN25 DN25 (1")	Danfoss	065B3090		шт.	8,0		
Взам. инв. №	Подпись и дата	Инв. № подл.						
			СПП-5-21-03-ВК.С					
			Изм.	Кол.	Лист	№ док	Подп.	Дата
			Лист					
			3					

009
« СПЕЦИАЛИЗИРОВАННЫЙ ЗАСТРОЙЩИК
« СОЧИ - ПАРК ПЯТЬ ПЛЮС »
« В ПРОИЗВОДСТВО РАБОТ »
ГЛАВНЫЙ ИНЖЕНЕР
СОЛОДУХИН Д.С.
ИКАЗ №4-ТЗ от 25.05.2021г.
19.10.2021г.

Позиция	Наименование и техническая характеристика	Тип, марка, обозначение документа, опросного листа	Код оборудования, изделия, материала	Поставщик	Единица измерения	Количество	Масса единицы, кг	Примечание
1	2	3	4	5	6	7	8	9
4	Кран шаровый латунный BVR-A PN25 DN32 (1 1/4")	Danfoss	065B3091		шт.	34,0		
5	Кран шаровый латунный BVR-A PN25 DN20 (3/4")	Danfoss	065B3089		шт.	167,0		
6	Фильтр механической очистки Valtec V1192 муфтовый (BP/BP), латунь Ø 25мм	Valtec	V1192		шт.	8,0		
7	Фильтр механической очистки ValtecVT.192 муфтовый (BP/BP), латунь Ø 32мм	Valtec	VT.192		шт.	34,0		
8	Редуктор давления (BP-BP), РД-01 PN16 DN25 клапан редукционный)	Ридан	082X4102		шт.	7		
9	Редуктор давления (BP-BP), Ридан РД-01 PN16 DN32 клапан редукционный)	Ридан	082X4103		шт.	29,0		
9	Счетчик холодной воды Ø15 с импульсным выходом	"Пульсар" универсальный Ду15; Qn=1,5 м3/час; L=110мм; с			шт	167,0		
10	Переход полиэтиленовый Ø20х16мм	UPONOR RADI PIPE	1008674		шт.	334,0		
	Магистральи стояки (общая)							
12	UPONOR Q&E СОЕДИНИТЕЛЬ PPSU 63-63 '5И	UPONOR	1042856		шт	4		
13	UPONOR Q&E СОЕДИНИТЕЛЬ PPSU 50-50 '10И	UPONOR	1042866		шт.	10		
14	UPONOR Q&E СОЕДИНИТЕЛЬ PPSU 40-40 '10Ф	UPONOR	1008673		шт	4		
15	UPONOR Q&E ТРОЙНИК РАВНОПРОХОДНОЙ PPSU 63-63-63 '2И	UPONOR	1042860		шт	1		
16	UPONOR Q&E ПЕРЕХОДНИК PPSU 63-50 '5И	UPONOR	1042877		шт	1		
17	UPONOR Q&E ТРОЙНИК РЕДУКЦИОННЫЙ PPSU 63-40-63 '2И	UPONOR	1042872		шт	1		
18	UPONOR Q&E ТРОЙНИК РЕДУКЦИОННЫЙ PPSU 63-50-50 '2И	UPONOR	1042868		шт	1		
19	UPONOR Q&E ПЕРЕХОДНИК PPSU 50-40 '10И	UPONOR	1042867		шт	1		
20	UPONOR Q&E ТРОЙНИК РАВНОПРОХОДНОЙ PPSU 50-50-50 '3И	UPONOR	1042861		шт	1		
21	UPONOR Q&E ПЕРЕХОДНИК PPSU 50-32 '10И	UPONOR	1042879		шт	1		
22	UPONOR Q&E ТРОЙНИК РЕДУКЦИОННЫЙ PPSU 50-40-40 '4И	UPONOR	1042862		шт	3		
23	UPONOR Q&E ПЕРЕХОДНИК PPSU 40-32 '10И	UPONOR	1008678		шт	1		
24	UPONOR Q&E ТРОЙНИК РАВНОПРОХОДНОЙ PPSU 40-40-40 '5И	UPONOR	1008688		шт	7		
25	UPONOR Q&E ПЕРЕХОДНИК PPSU 40-32 '10И	UPONOR	1008678		шт	5		
26	UPONOR Q&E ПЕРЕХОДНИК PPSU 32-25 '20И	UPONOR	1001240		шт	2		
27	UPONOR Q&E ТРОЙНИК РЕДУКЦИОННЫЙ PPSU 40-32-32 '5И	UPONOR	1008709		шт	7		
Взам. инв. №								
Подпись и дата								
Инв.№ подл.								
						СПП-5-21-03-ВК.С		Лист
								4
Изм.	Кол.	Лист	№ док	Подп.	Дата			

Позиция	Наименование и техническая характеристика	Тип, марка, обозначение документа, опросного листа	Код оборудования, изделия, материала	Поставщик	Единица измерения	Количество	Масса единицы, кг	Примечание
1	2	3	4	5	6	7	8	9
28	UPONOR Q&E ТРОЙНИК РЕДУКЦИОННЫЙ PPSU 40-32-40 '5И	UPONOR	1008696		ШТ	17		
29	UPONOR Q&E ТРОЙНИК РЕДУКЦИОННЫЙ PPSU 32-25-25 '15И	UPONOR	1001426		ШТ	2		
30	UPONOR Q&E ТРОЙНИК РАВНОПРОХОДНОЙ PPSU 32-32-32 '10Ф	UPONOR	1001250		ШТ	14		
31	UPONOR Q&E ТРОЙНИК РАВНОПРОХОДНОЙ PPSU 25-25-25 '25Ф	UPONOR	1008686		ШТ	5		
32	UPONOR Q&E ТРОЙНИК РЕДУКЦИОННЫЙ PPSU 32-25-32 '15И	UPONOR	1001428		ШТ	1		
33	UPONOR Q&E ПЕРЕХОДНИК PPSU 32-25 '20И	UPONOR	1001240		ШТ	20		
34	UPONOR Q&E ТРОЙНИК РЕДУКЦИОННЫЙ PPSU 40-25-40 '5Ф	UPONOR	1008695		ШТ	1		
35	UPONOR Q&E ТРОЙНИК РЕДУКЦИОННЫЙ PPSU 40-25-32 '5И	UPONOR	1008708		ШТ	2		
36	UPONOR Q&E ШТУЦЕР С НАРУЖНОЙ РЕЗЬБОЙ 32-R1"HP '10Ф	UPONOR	1047191		ШТ	34		
37	UPONOR Q&E ШТУЦЕР С НАРУЖНОЙ РЕЗЬБОЙ 25-G1"HP '40Ф	UPONOR	1047863		ШТ	8		
38	UPONOR Q&E ШТУЦЕР С ВНУТРЕННЕЙ РЕЗЬБОЙ 25-RP3/4"BP '40Ф	UPONOR	1023012		ШТ	15		
39	UPONOR Q&E ШТУЦЕР С НАРУЖНОЙ РЕЗЬБОЙ DR-ЛАТУНЬ 40-R1 1/4"HP '2Ф	UPONOR	1085077		ШТ	6		
40	UPONOR Q&E ШТУЦЕР С НАРУЖНОЙ РЕЗЬБОЙ 32-R1"HP '10Ф	UPONOR	1047191		ШТ	15		
41	UPONOR Q&E ШТУЦЕР С НАРУЖНОЙ РЕЗЬБОЙ 25-G1"HP '40Ф	UPONOR	1047863		ШТ	6		
42	UPONOR Q&E ШТУЦЕР С ВНУТРЕННЕЙ РЕЗЬБОЙ 40-G1 1/4"BP '20И	UPONOR	1047867		ШТ	3		
43	UPONOR Q&E ШТУЦЕР С ВНУТРЕННЕЙ РЕЗЬБОЙ 32-G1"BP '20Ф	UPONOR	1047866		ШТ	15		
44	UPONOR Q&E ШТУЦЕР С НАКИДНОЙ ГАЙКОЙ 25-G1"НГ '40И	UPONOR	1023018		ШТ	6		
45	UPONOR Q&E EVOLUTION КОЛЬЦО БЕЛОЕ 25 '300Ф	UPONOR	1057455		ШТ	80		
46	UPONOR Q&E EVOLUTION КОЛЬЦО БЕЛОЕ 32 '150Ф	UPONOR	1057456		ШТ	172		
47	UPONOR Q&E КОЛЬЦО С УПОРОМ БЕЛОЕ 40 '80Ф	UPONOR	1045464		ШТ	97		000 «СПЕЦИАЛИЗИРОВАННЫЙ ЗАСТРОЙЩИК «СОЧИ-ПАРК ПЯТЬ ПЛЮС»
48	UPONOR Q&E КОЛЬЦО С УПОРОМ БЕЛОЕ 50 '70И	UPONOR	1045489		ШТ	31		« В ПРОИЗВОДСТВО РАБОТ »
49	UPONOR Q&E КОЛЬЦО С УПОРОМ БЕЛОЕ 63 '35Ф	UPONOR	1045490		ШТ	15		ГЛАВНЫЙ ИНЖЕНЕР / СОЛОДУХИН Д.С.
50	UPONOR WIPEX ЗАЖИМНОЙ НАКОНЕЧНИК PN10 63X8,6-G2"HP '1И	UPONOR	1018341		ШТ	5		ИРИКАЗ №4-ТЗ ОТ 25.05.2021Г.
51	UPONOR WIPEX ЗАЖИМНОЙ НАКОНЕЧНИК PN10 50X6,9-G1 1/4"HP '1И	UPONOR	1018340		ШТ	9		19.10.2021г. /
52	UPONOR WIPEX ЗАЖИМНОЙ НАКОНЕЧНИК PN10 32X4,4-G1"HP '1И	UPONOR	1018338		ШТ	4		
Взам. инв. №								
Подпись и дата								
Инв.№ подл.								
СПП-5-21-03-ВК.С								Лист
								5

Изм.	Кол.	Лист	№ док	Подп.	Дата

Позиция	Наименование и техническая характеристика	Тип, марка, обозначение документа, опросного листа	Код оборудования, изделия, материала	Поставщик	Единица измерения	Количество	Масса единицы, кг	Примечание
1	2	3	4	5	6	7	8	9
54	UPONOR Q&E ТРОЙНИК РАВНОПРОХОДНОЙ PPSU 63-63-63 '2И	UPONOR	1042860		шт	1		
55	UPONOR Q&E ПЕРЕХОДНИК PPSU 63-50 '5И	UPONOR	1042877		шт	1		
56	UPONOR Q&E ТРОЙНИК РЕДУКЦИОННЫЙ PPSU 63-40-63 '2И	UPONOR	1042872		шт	1		
57	UPONOR Q&E ТРОЙНИК РЕДУКЦИОННЫЙ PPSU 63-50-50 '2И	UPONOR	1042868		шт	1		
58	UPONOR Q&E ПЕРЕХОДНИК PPSU 50-40 '10И	UPONOR	1042867		шт	1		
59	UPONOR Q&E ТРОЙНИК РЕДУКЦИОННЫЙ PPSU 50-40-40 '4И	UPONOR	1042862		шт	2		
60	UPONOR Q&E ТРОЙНИК РАВНОПРОХОДНОЙ PPSU 40-40-40 '5И	UPONOR	1008688		шт	7		
61	UPONOR Q&E ПЕРЕХОДНИК PPSU 40-32 '10И	UPONOR	1008678		шт	5		
62	UPONOR Q&E ПЕРЕХОДНИК PPSU 32-25 '20И	UPONOR	1001240		шт	3		
63	UPONOR Q&E ТРОЙНИК РЕДУКЦИОННЫЙ PPSU 40-32-32 '5И	UPONOR	1008709		шт	5		
64	UPONOR Q&E ТРОЙНИК РЕДУКЦИОННЫЙ PPSU 40-32-40 '5И	UPONOR	1008696		шт	17		
65	UPONOR Q&E ТРОЙНИК РЕДУКЦИОННЫЙ PPSU 32-25-25 '15И	UPONOR	1001426		шт	1		
66	UPONOR Q&E ТРОЙНИК РАВНОПРОХОДНОЙ PPSU 32-32-32 '10Ф	UPONOR	1001250		шт	10		
67	UPONOR Q&E ТРОЙНИК РАВНОПРОХОДНОЙ PPSU 25-25-25 '25Ф	UPONOR	1008686		шт	2		
68	UPONOR Q&E ПЕРЕХОДНИК PPSU 32-25 '20И	UPONOR	1001240		шт	4		
69	UPONOR Q&E ТРОЙНИК РЕДУКЦИОННЫЙ PPSU 40-25-40 '5Ф	UPONOR	1008695		шт	1		
70	UPONOR Q&E ТРОЙНИК РЕДУКЦИОННЫЙ PPSU 40-25-32 '5И	UPONOR	1008708		шт	2		
71	UPONOR Q&E ШТУЦЕР С НАРУЖНОЙ РЕЗЬБОЙ 32-R1"НР '10Ф	UPONOR	1047191		шт	34		
72	UPONOR Q&E ШТУЦЕР С НАРУЖНОЙ РЕЗЬБОЙ 25-G1"НР '40Ф	UPONOR	1047863		шт	8		
73	UPONOR Q&E ШТУЦЕР С ВНУТРЕННЕЙ РЕЗЬБОЙ 25-RP3/4"ВР '40Ф	UPONOR	1023012		шт	6		
74	UPONOR Q&E ШТУЦЕР С НАРУЖНОЙ РЕЗЬБОЙ DR-ЛАТУНЬ 40-R1 1/4"НР '2Ф	UPONOR	1085077		шт	6		
75	UPONOR Q&E ШТУЦЕР С ВНУТРЕННЕЙ РЕЗЬБОЙ 40-G1 1/4"ВР '20И	UPONOR	1047867		шт	6		
76	UPONOR Q&E EVOLUTION КОЛЬЦО БЕЛОЕ 25 '300Ф	UPONOR	1057455		шт	32		
77	UPONOR Q&E EVOLUTION КОЛЬЦО БЕЛОЕ 32 '150Ф	UPONOR	1057456		шт	106		
78	UPONOR Q&E КОЛЬЦО С УПОРОМ БЕЛОЕ 40 '80Ф	UPONOR	1045464		шт	87		

Взам. инв. №

Подпись и дата

Инв. № подл.

Изм.

Кол.

Лист

№ док

Подп.

Дата

СПП-5-21-03-ВК.С

Лист

6

000
«СПЕЦИАЛИЗИРОВАННЫЙ ЗАСТРОЙЩИК
«СОЧИ-ПАРК ПЯТЬ ПЛЮС»
«В ПРОИЗВОДСТВО РАБОТ»
ГЛАВНЫЙ ИНЖЕНЕР
СОЛОДУХИН Д.С.
ПРИКАЗ №4-ТЗ от 25.05.2021г.
19.10.2021г.

Позиция	Наименование и техническая характеристика	Тип, марка, обозначение документа, опросного листа	Код оборудования, изделия, материала	Поставщик	Единица измерения	Количество	Масса единицы, кг	Примечание
1	2	3	4	5	6	7	8	9
79	UPONOR Q&E КОЛЬЦО С УПОРОМ БЕЛОЕ 50 '70И	UPONOR	1045489		шт	6		
80	UPONOR Q&E КОЛЬЦО С УПОРОМ БЕЛОЕ 63 '35Ф	UPONOR	1045490		шт	7		
81	UPONOR WIPEX ЗАЖИМНОЙ НАКОНЕЧНИК PN10 110X15,1-G3"НР '1Ф	UPONOR	1023170		шт	2		
82	UPONOR WIPEX ЗАЖИМНОЙ НАКОНЕЧНИК PN10 63X8,6-G2"НР '1И	UPONOR	1018341		шт	2		
83	UPONOR WIPEX ЗАЖИМНОЙ НАКОНЕЧНИК PN10 50X6,9-G1 1/4"НР '1И	UPONOR	1018340		шт	4		
84	UPONOR SMART AQUA Q&E ВОДРОЗЕТКА ПОД ПЛАНКУ 16-RP1/2"BP '40Ф	UPONOR	1059822		шт	983		
85	UPONOR SMART AQUA Q&E ВОДРОЗЕТКА ПОД ПЛАНКУ 20-RP1/2"BP '40Ф	UPONOR	1059823		шт	378		
86	UPONOR SMART AQUA Q&E ВОДРОЗЕТКА ПОД ПЛАНКУ 16-RP1/2"BP '40Ф	UPONOR	1059822		шт	662		
87	UPONOR Q&E УГОЛЬНИК PPSU 16-16 '100Ф	UPONOR	1008679		шт	1645		
88	UPONOR Q&E УГОЛЬНИК PPSU 20-20 '40Ф	UPONOR	1008680		шт	662		
89	UPONOR Q&E ШТУЦЕР С НАКИДНОЙ ГАЙКОЙ 20-G1/2"НГ '60Ф	UPONOR	1023015		шт	345		
90	UPONOR MULTI УГЛОВОЙ ФИКСАТОР ДЛЯ ТРУБ ПЛАСТИКОВЫЙ 20 '50Ф	UPONOR	1001229		шт	345		
91	UPONOR Q&E ТРОЙНИК РАВНОПРОХОДНОЙ PPSU 16-16-16 '70Ф	UPONOR	1008684		шт	792		
92	UPONOR Q&E ТРОЙНИК РАВНОПРОХОДНОЙ PPSU 20-20-20 '35Ф	UPONOR	1008685		шт	237		
93	UPONOR Q&E ТРОЙНИК РЕДУКЦИОННЫЙ PPSU 16-20-16 '40Ф	UPONOR	1008710		шт	39		
94	UPONOR Q&E ТРОЙНИК РЕДУКЦИОННЫЙ PPSU 20-16-16 '40Ф	UPONOR	1008700		шт	177		
95	UPONOR Q&E ТРОЙНИК РЕДУКЦИОННЫЙ PPSU 20-16-20 '40Ф	UPONOR	1008689		шт	475		
96	UPONOR Q&E ТРОЙНИК РЕДУКЦИОННЫЙ PPSU 20-20-16 '40Ф	UPONOR	1008697		шт	198		
97	UPONOR Q&E EVOLUTION КОЛЬЦО БЕЛОЕ 16 '900Ф	UPONOR	1057453		шт	8416		
98	UPONOR Q&E EVOLUTION КОЛЬЦО БЕЛОЕ 20 '520Ф	UPONOR	1057454		шт	4320		
	Противопожарный трубопровод В2							000 «СПЕЦИАЛИЗИРОВАННЫЙ ЗАСТРОЙЩИК «СОЧИ-ПАРК ПЯТЬ ПЛЮС»
1	Труба стальная Ø108х4.0	ГОСТ 10704-91			м	237,0		«В ПРОИЗВОДСТВО РАБОТ»
2	Труба стальная Ø76х4.0	ГОСТ 10704-91			м	35,0		«В ПРОИЗВОДСТВО РАБОТ»
3	Труба стальная Ø57х4.0	ГОСТ 10704-91			м	28,0		«В ПРОИЗВОДСТВО РАБОТ»
5	Труба стальная Ø89х4.0	ГОСТ 10704-91			шт.	110		«В ПРОИЗВОДСТВО РАБОТ»
4	гибкая вставка фланцевая тип ZKB Ду100, Ру10/16	Danfoss			шт.	8		«В ПРОИЗВОДСТВО РАБОТ»
Инв.№ подл.								
Взам. инв. №								
Подпись и дата								
				СПП-5-21-03-ВК.С				Лист
								7

Инв.№ подл.	Подпись и дата	Взам. инв. №

Инв.№ подл.

Подпись и дата

Взам. инв. №

Позиция	Наименование и техническая характеристика	Тип, марка, обозначение документа, опросного листа	Код оборудования, изделия, материала	Поставщик	Единица измерения	Количество	Масса единицы, кг	Примечание
1	2	3	4	5	6	7	8	9
9	Электросварная муфта Ø100	Geberit PE	367.771.16.1		шт.	230		
10	Электросварная муфтаØ50	Geberit PE	363.771.16.1		шт.	90		
	Канализация бытовая К1 выше отм, 0,000							
1	Труба ПНД Ø50x3,0- 5м	Geberit PE	361.000.16.0		м	155		
2	Труба ПНД Ø110x4,3-5м	Geberit PE	367,000.16.0		м	570		
3	Ревизия 90°, с круглым окном технического обслуживания Ø110x110	Geberit PE	367.451.16.1		м	5		
4	Трап подвальный Ø110	Viega Kellermeister	4956		шт.	5		
5	Отвод 45° Ø50	Geberit PE	361.045.16.1		шт.	88		
6	Отвод 45° Ø110	Geberit PE	367.045.16.1		шт.	142		
7	Тройник 45° Ø100*100	Geberit PE	367.135.16.1		шт.	60		
8	Тройник 45° Ø100*50	Geberit PE	367.112.16.1		шт.	51		
9	Электросварная муфта Ø100	Geberit PE	367.771.16.1		шт.	230		
10	Электросварная муфтаØ50	Geberit PE	363.771.16.1		шт.	90		
	Канализация бытовая К1 выше отм, 0,000							
1	Труба с раструбной муфтой Ø50x2.0	Geberit Silent-PP	390.200.14.1		м	1420		
2	Труба с раструбной муфтой Ø100x3.6	Geberit Silent-PP	390.500.14.1		м	1900,0		
3	Ревизия 90°, Ø50 с круглым окном технического обслуживания	Geberit Silent-PP	390.227.14.1		шт	15,0		
4	Ревизия 90°, Ø100 с круглым окном технического обслуживания	Geberit Silent-PP	390.527.14.1		шт	150,0		
5	Отвод 45°, Ø=50мм	Geberit Silent-PP	390.222.14.1		шт	1720,0		
6	Отвод 45°, Ø=100мм	Geberit Silent-PP	390.522.14.1		шт	160		
7	Тройник Ø110x110 45°	Geberit Silent-PP	390.535.14.1		шт	160		
8	Тройник Ø50x50 45°	Geberit Silent-PP	390.232.14.1		шт	120		
9	Тройник Ø100*100*100 прямой 87,5°	Geberit Silent-PP	390.555.14.1		шт	120		
10	Тройник Ø100*50*100 косой 87,5°	Geberit Silent-PP	390.565.14.1		шт	100		
11	Крестовина двухплоскостная комбинированная 87,5°, левая	Geberit Silent-PP	390.578.14.1		шт	20		

Изм.

Кол.

Лист

№ док

Подп.

Дата

СПП-5-21-03-ВК.С

Лист

9

000
«СПЕЦИАЛИЗИРОВАННЫЙ ЗАСТРОЙЩИК
«СОЧИ-ПАРК ПЯТЬ ПЛЮС»
« В ПРОИЗВОДСТВО РАБОТ »
ГЛАВНЫЙ ИНЖЕНЕР
СОЛОДУХИН Д.С.
ПРИКАЗ №4-ТЗ от 26.06.2021г.
19.10.2021г.

	Позиция	Наименование и техническая характеристика	Тип, марка, обозначение документа, опросного листа	Код оборудования, изделия, материала	Поставщик	Едини- ца измере- ния	Коли- чество	Масса единицы, кг	Примечание
	1	2	3	4	5	6	7	8	9
	12	Крестовина двухплоскостная комбинированная 87,5°, правая				шт.	120		
	13	Крестовина Ø100*50*100				шт.	100		
	14	Противопожарная муфта ОГНЕЗА «ПМ/110»				шт.	323		
	15	Противопожарная муфта ОГНЕЗА «ПМ/50»				шт	55		
	16	Переход эксцентрический Ø50х110	Geberit Silent-PP	390.572.14.1		шт	250		
	17	Соединительная муфта Ø110	Geberit Silent-PP	390.516.14.1		шт.	200		
	18	Соединительная муфта Ø50	Geberit Silent-PP	390.216.14.1		шт.	200		
	20	Клапан обратный канализационный Ø110 ZB110 вертикальный	Karmat	(ZB110PION)		шт.	22		
		Дождевая канализация К2							
	1	Воронка с крепежным фланцем, для кровельных покрытий, решетка воронки из алюминиевого литья	Geberit Pluvia			шт	9,0		
	2	Труба ПНД HDPE Ø110	Geberit PE	367.000.16.0		м	250,0		
	3	Ревизия 90°, Ø100 с круглым окном технического обслуживания	Geberit Silent-PP	390.527.14.1		шт	8,0		
	4	Противопожарная муфта ОГНЕЗА «ПМ/110»				шт.	42		
		Дренажная канализация -K14-							
	1	Труба ПНД Ø50x3,0	Geberit PE	361.000.16.1		м	1350,0		
	2	Труба ПНД Ø75x3,0	Geberit PE	365.000.16.1		м	275,0		
	3	Тройник прямой Ø75-50	Geberit PE	365.162.16.1		шт	63,0		
	4	Отвод 45° Ø75	Geberit PE	365.045.16.1		шт	15,0		
		Дождвеая канализация с балкона -K2-							
Инв. №	1	Лоток 300-1200мм, укорачиваемый, 70мм	Viega Advantix Vario	721671		шт	379,0		<div>ООО «СПЕЦИАЛИЗИРОВАННЫЙ ЗАСТРОЙЩИК «СОЧИ-ПАРК ПЯТЬ ПЛЮС» « В ПРОИЗВОДСТВО РАБОТ » ГЛАВНЫЙ ИНЖЕНЕР / СОЛОДУХИН Д.С. ПОКАЗ № 4-13 от 25.05.2021г. 19.10.2021г.</div>
	2	Тройник прямой Ø50-40	Geberit PE	361.159.16.1		шт.	379,0		
	3	Труба ПНД Ø40x3,0	Geberit PE	360.000.16.1		м	840,0		
Подпись и дата	4	Труба ПНД Ø50x3,0	Geberit PE	361.000.16.1		м	1430,0		
	5	Труба ПНД Ø100x4,3	Geberit PE	367.000.16.1		м	250,0		
	6	Хомут изолированный Geberit Silent-db20, с муфтой M10/G 1/2": d=56мм, G=1/2"	Geberit PE	305.812.26.1		шт	1734		
Инв.№ подл.									
	<div>Изм. Кол. Лист № док Подп. Дата</div>						СПП-5-21-03-BK.C		<div>Лист 10</div>

