Временные дороги односкатные с щебеночным покрытием

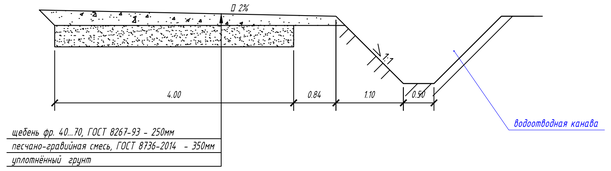

Принципиальная схема организации мойки колёс

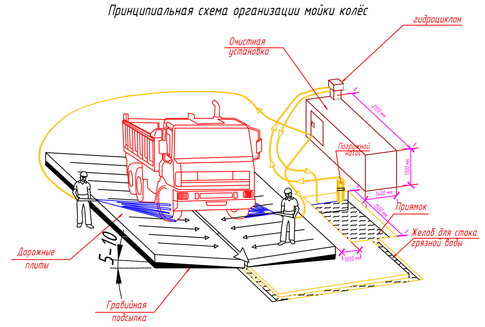

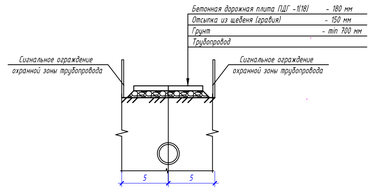

Схема 1. Защита трубопроводов

Поперечный разрез

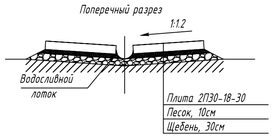

Приямок условно не показан

1. Ограждения строительных площадок

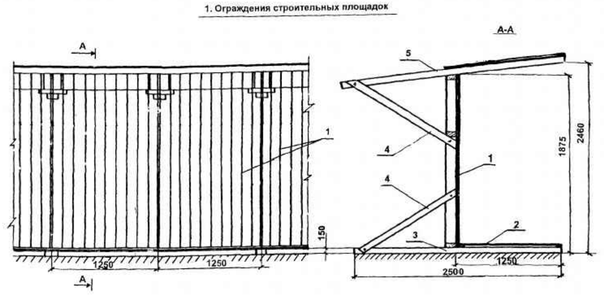

Рис. 1. Сборно-разборное, бесстоечное ограждение на железобетонных лежнях с тротуарными щитами и защитным козырьком:
1 - щит ограждения; 2 - тротуарный щит; 3 - железобетонный лежень; 4 - подкос; 5 - защитный козырек.

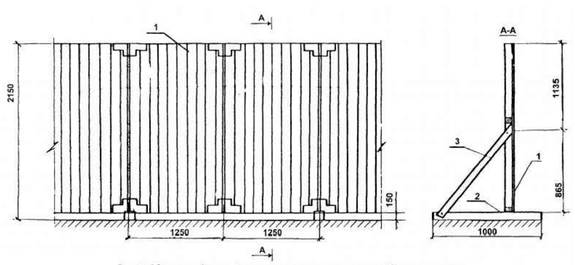

Рис. 2. Сборно-разборное, бесстоечное ограждение на железобетонных лежнях без тротуарных щитов и без защитного козырька:
1 - щит ограждения; 2 - железобетонный лежень; 3 - подкос.

Схема установки забора со стороны Олимпийского проспекта

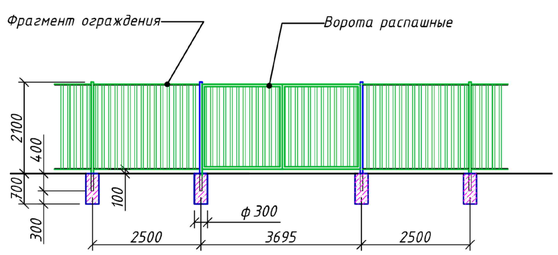

1-1

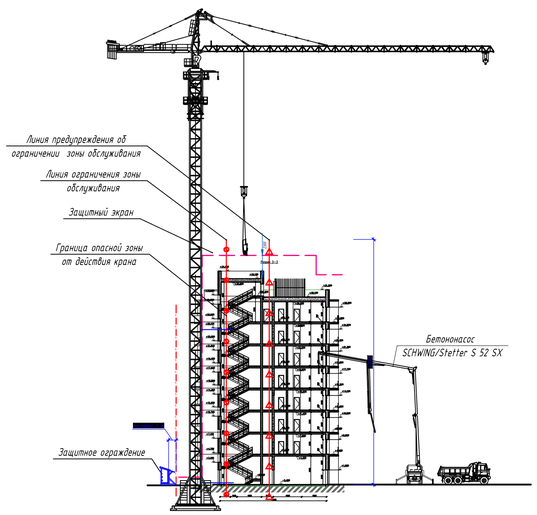

Ведомость жилых и общественных зданий и сооружений

№ по генплану	Обозначение	Количество этажей	Количество: Зданий (сооружений)	Количество: Квартир: здания	Количество: Квартир: всего	Площадь, кв.м: Застройки: здания	Площадь, кв.м: Застройки: всего	Площадь, кв.м: Общая: здания	Площадь, кв.м: Общая: всего	Строительный объем, куб.м: Здания	Строительный объем, куб.м: Всего
1	Проектируемое здание гостиницы	8	1				8389.9		51722,53		189516
2	Проектируемое здание конференц -центра	2	1				3269.93		4592,54		31132,21
3	Проектируемое здание апартаментов блок А	8	1				2237.2		18927,13		60812.4
4	Проектируемое здание апартаментов блок Б	8	1				2291.5		19371,47		58479.3
8	Проектируемое здание хозяйственного корпуса А (склад, парковка электрокаров)	2	1				137,62		260,76		949,56
9	Проектируемый теневой навес		1								
10	Проектируемое здание трансформаторной подстанции		1				120				
11	Существующее переносимое здание трансформаторной подстанции		1				25				
12	Существующее переносимое здание трансформаторной подстанции		1				20.2				
13	Проектируемая КНС		2				7				
14	Проектируемая ДЭС		2				39				
15-6	Проектируемый бассейн гостиницы; детская зона		1				115.5				
15-7	Проектируемый центральный бассейн гостиницы		1				1 511.2				
15-8	Проектируемый бассейн "Медленная река"		1				1 666.8				
15-12	Проектируемый бассейн апартаментов блок Б		1				364.8				
15-13	Проектируемый детский бассейн апартаментов блок Б		1				112.8				
15-14	Проектируемый бассейн апартаментов блок А		1				353.7				
15-15	Проектируемый детский бассейн апартаментов блок А		1				98.5				
15-20	Проектируемый бассейн с фонтаном		1				550.0				
16	Проектируемый декоративный водоём		1				297.7				
17	Проектируемый ресторан		1				503,4				
18	Проектируемая теневая пергола		3								
19	Проектируемая площадка для игры в теннис		1								
20	Проектируемая площадка для игры в баскетбол		1								
21	Проектируемая искусственная скала		1				1250				
22	Проектируемые уличные санузлы с душевыми и раздевалкой (модульное сооружение)		4				56				
23	Проектируемая теневая пергола с вьющимися растениями		8								
24	Проектируемый птичник		1				38				
25	Проектируемые места для сбора ТБО		2			16,5	33				
26	Проектируемый теневой навес		1								
27	Проектируемый овощной сад		1								
28	Проектируемый сад		1								
29	Проектируемый сад цитрусовых		1								
30	Существующая автобусная остановка		1								
31	Проектируемая детская игровая площадка		1								
32	Существующий надземный пешеходный переход		3								
33	Проектируемая площадка для мини -гольфа		1								

Ведомость жилых и общественных зданий и сооружений

(окончание)

№ по генплану	Обозначение	Количество этажей	Количество: Зданий (сооружений)	Количество: Квартир: здания	Количество: Квартир: всего	Площадь, кв.м: Застройки: здания	Площадь, кв.м: Застройки: всего	Площадь, кв.м: Общая: здания	Площадь, кв.м: Общая: всего	Строительный объем, куб.м: Здания	Строительный объем, куб.м: Всего
34	Проектируемая открытая площадка для временной стоянки автомобилей такси на 5 маш.мест		1								
35	Проектируемая открытая площадка для временной остановки туристических автобусов на 2 ед.		1								
36	Проектируемые открытые автостоянки на 387 маш.мест		10								
37	Зона загрузки гостиницы		1								
38	Проектируемые баки запаса хоз. питьевой и противопожарной воды		2				520				
39	Проектируемая ВНС		1				50				
40	Проектируемая камера гашения на сетях К 1		1				8.8				
41	Проектируемая распред. камера на сетях В 1		1				16				
42	Проектируемые локальные очистные сооружения		2				14.7				
43	Проектируемый резервуар с морской водой		1				12				
44	Проектируемое тех.помещение водоподводящих бассейнов		6				1200.4				
45	Проектируемые жироуловители		7								

						11-20-00-ПОС
1		зам.			07.20	Гостиничный комплекс категории 5 звезд с апартаментами
Изм.	Кол. уч.	Лист	№ док.	Подп.	Дата	
Разраб.		Колесник			06.20	
						Стадия: П; Лист: 3; Листов:
Н.контр.		Король			06.20	ООО "ДАК"
ГИП		Король			06.20	Стройгенплан М 1:500 (продолжение)

Согласовано

Взам. инв. №

Подп. и дата

Инв. № подл.

Копировал

А1