
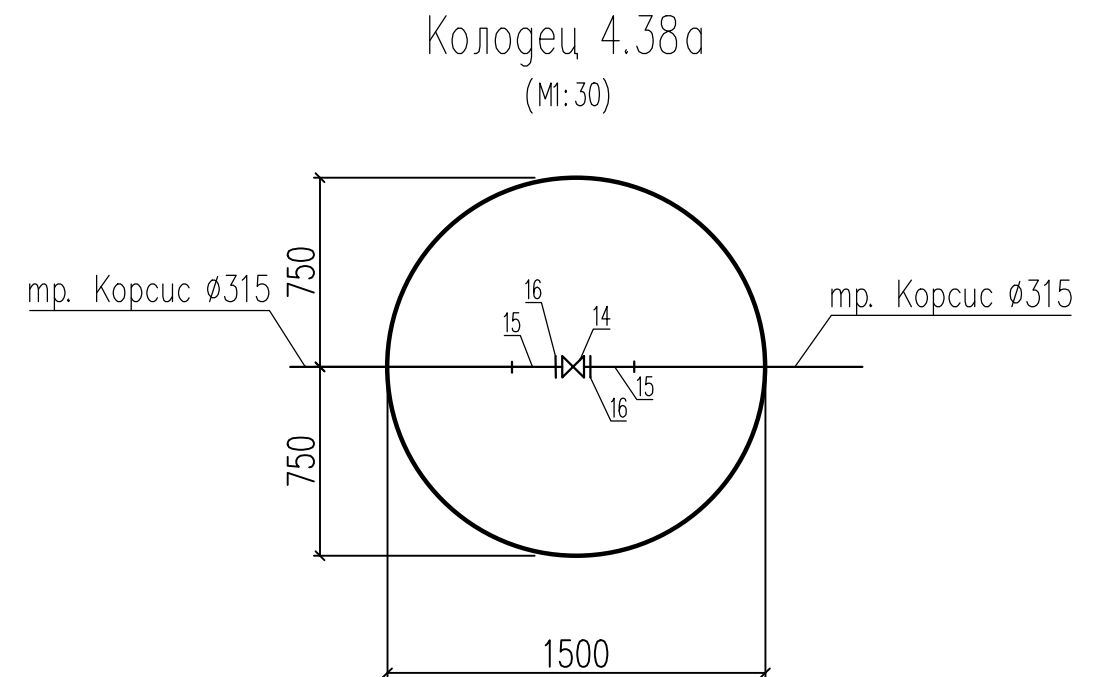
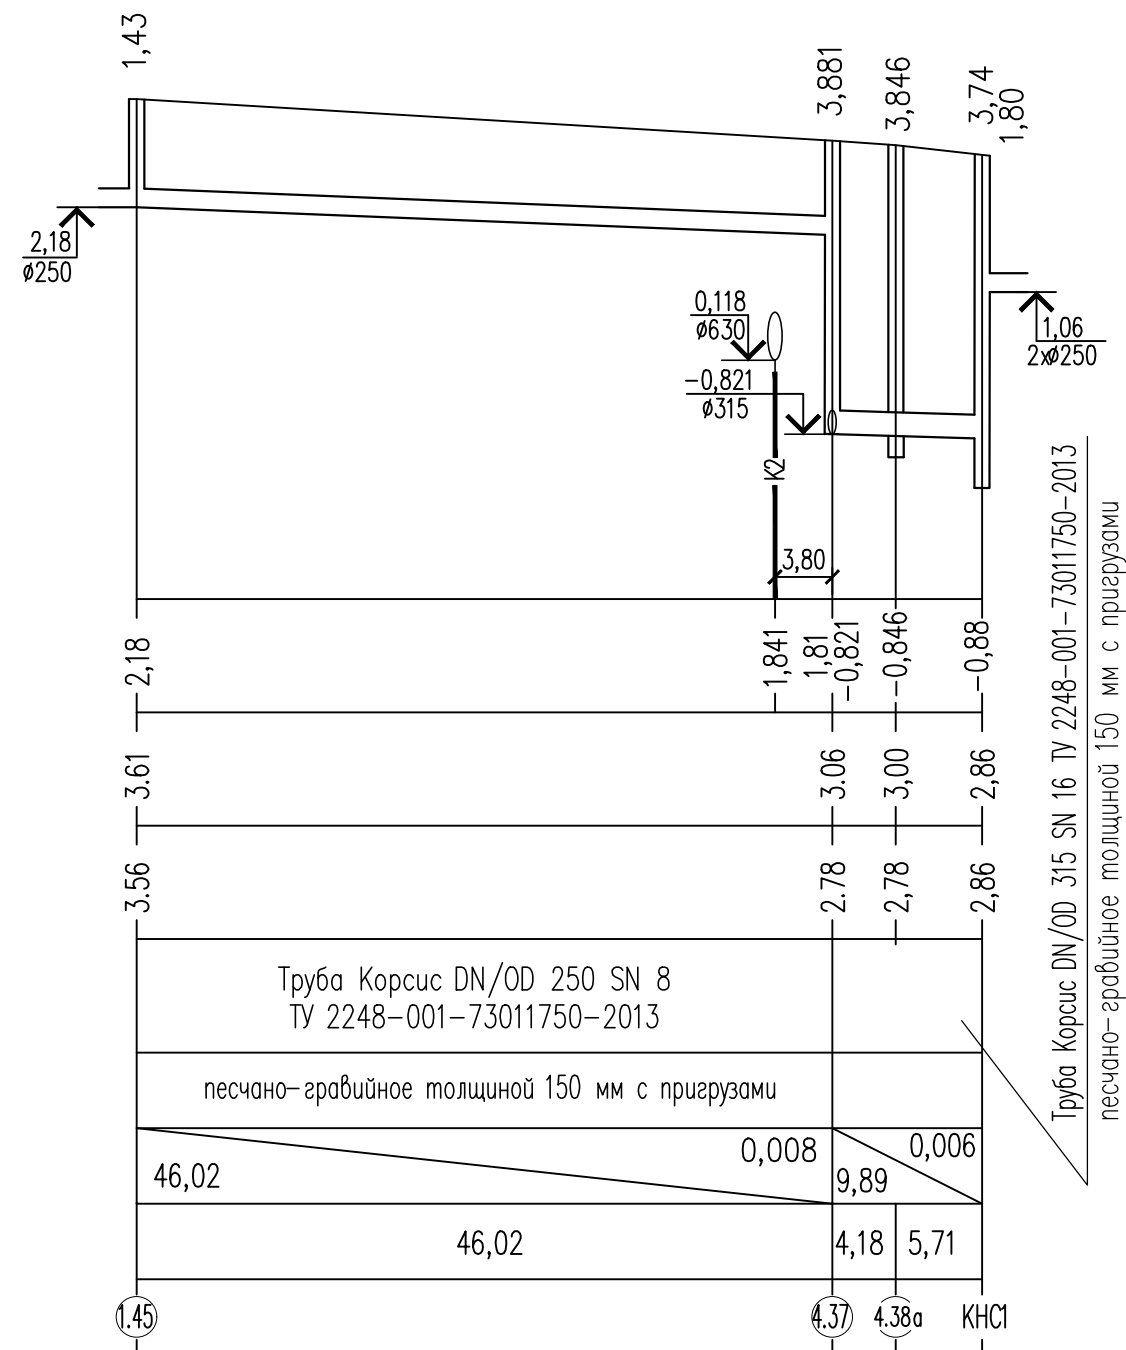


М 1:500 по горизонтали,
М 1:100 по вертикали

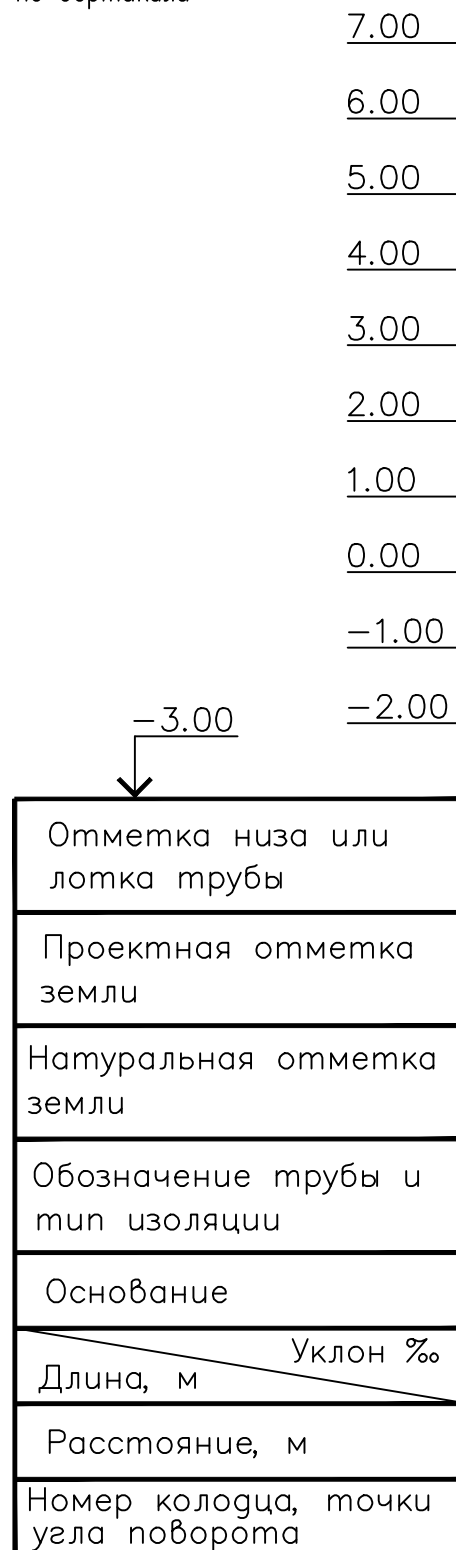

Отметки существующих сетей в местах подключения и пересечения уточнить шурфовкой до начала производства работ

						СПП-5-21-НК			
						Гостиничный комплекс категории 5 звезд с апартаментами			
Изм.	Код.уч.	Лист	№ док	Подп.	Дата				
								Стадия	Лист
ГИП		Клименко			08.21			Р	25
Разраб.		Тузезова			08.21				
Н. контр.		Усевич			08.21			ООО "РЕГИОНПРОЕКТ"	

Копировал

Формат А3