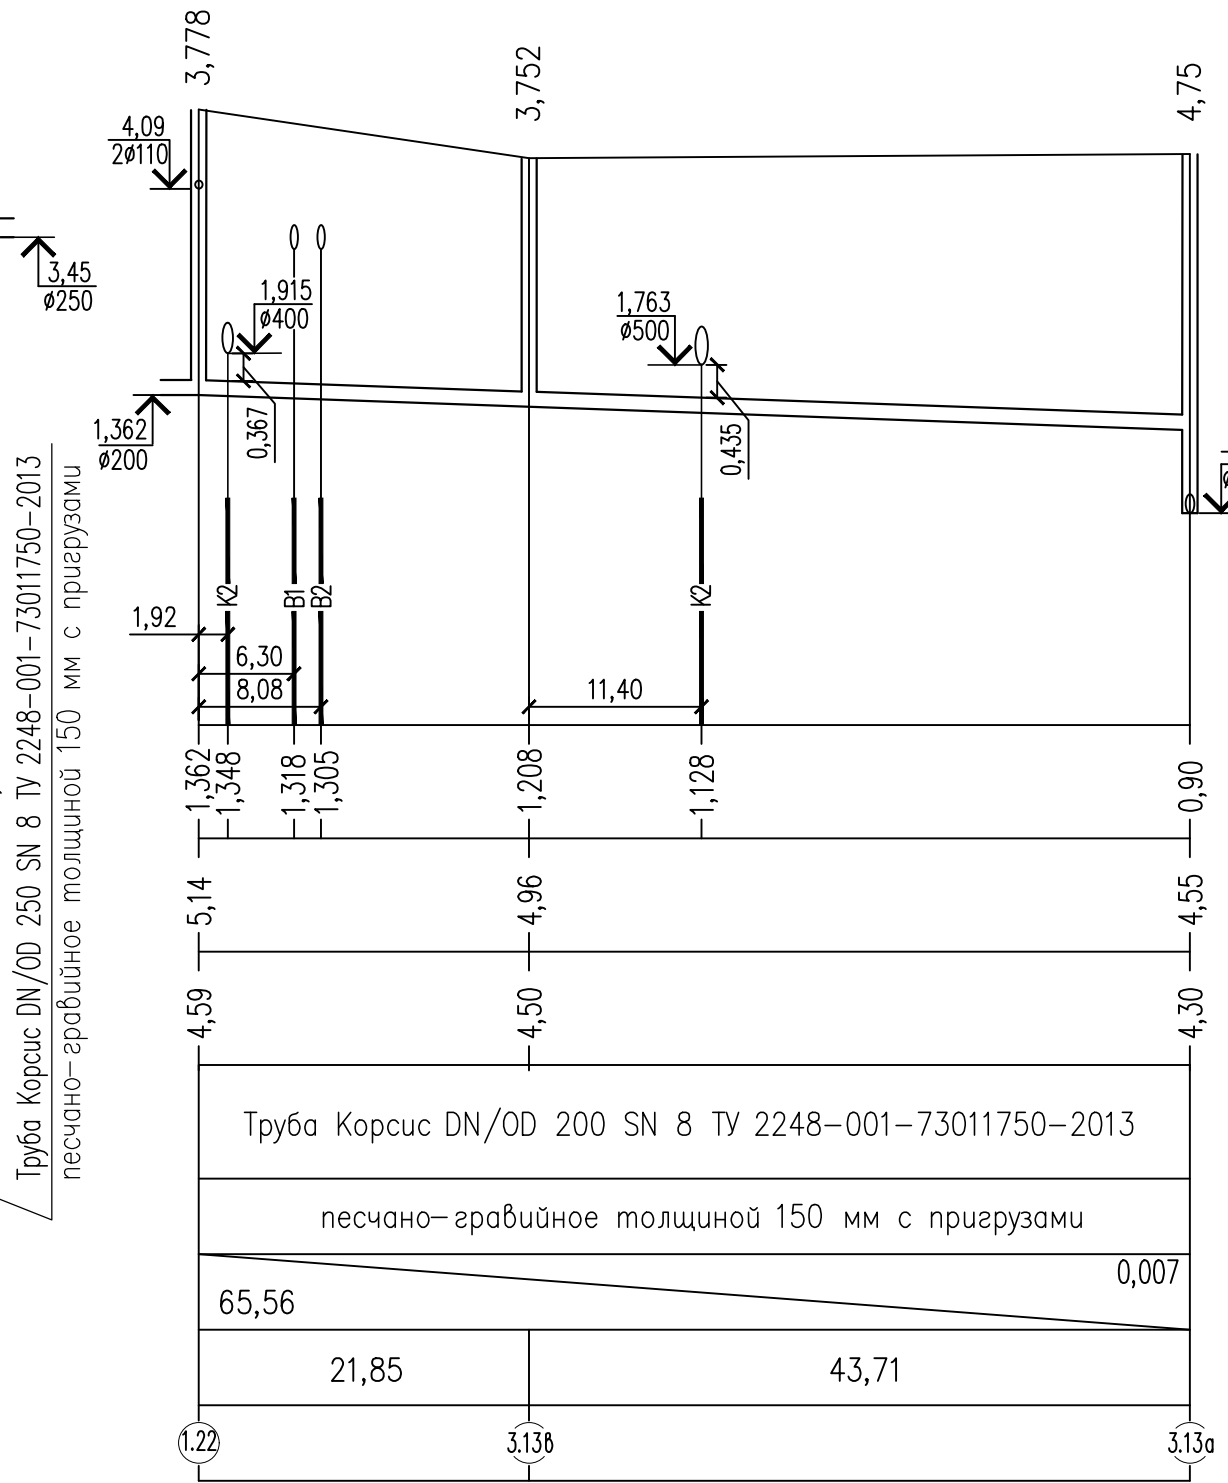
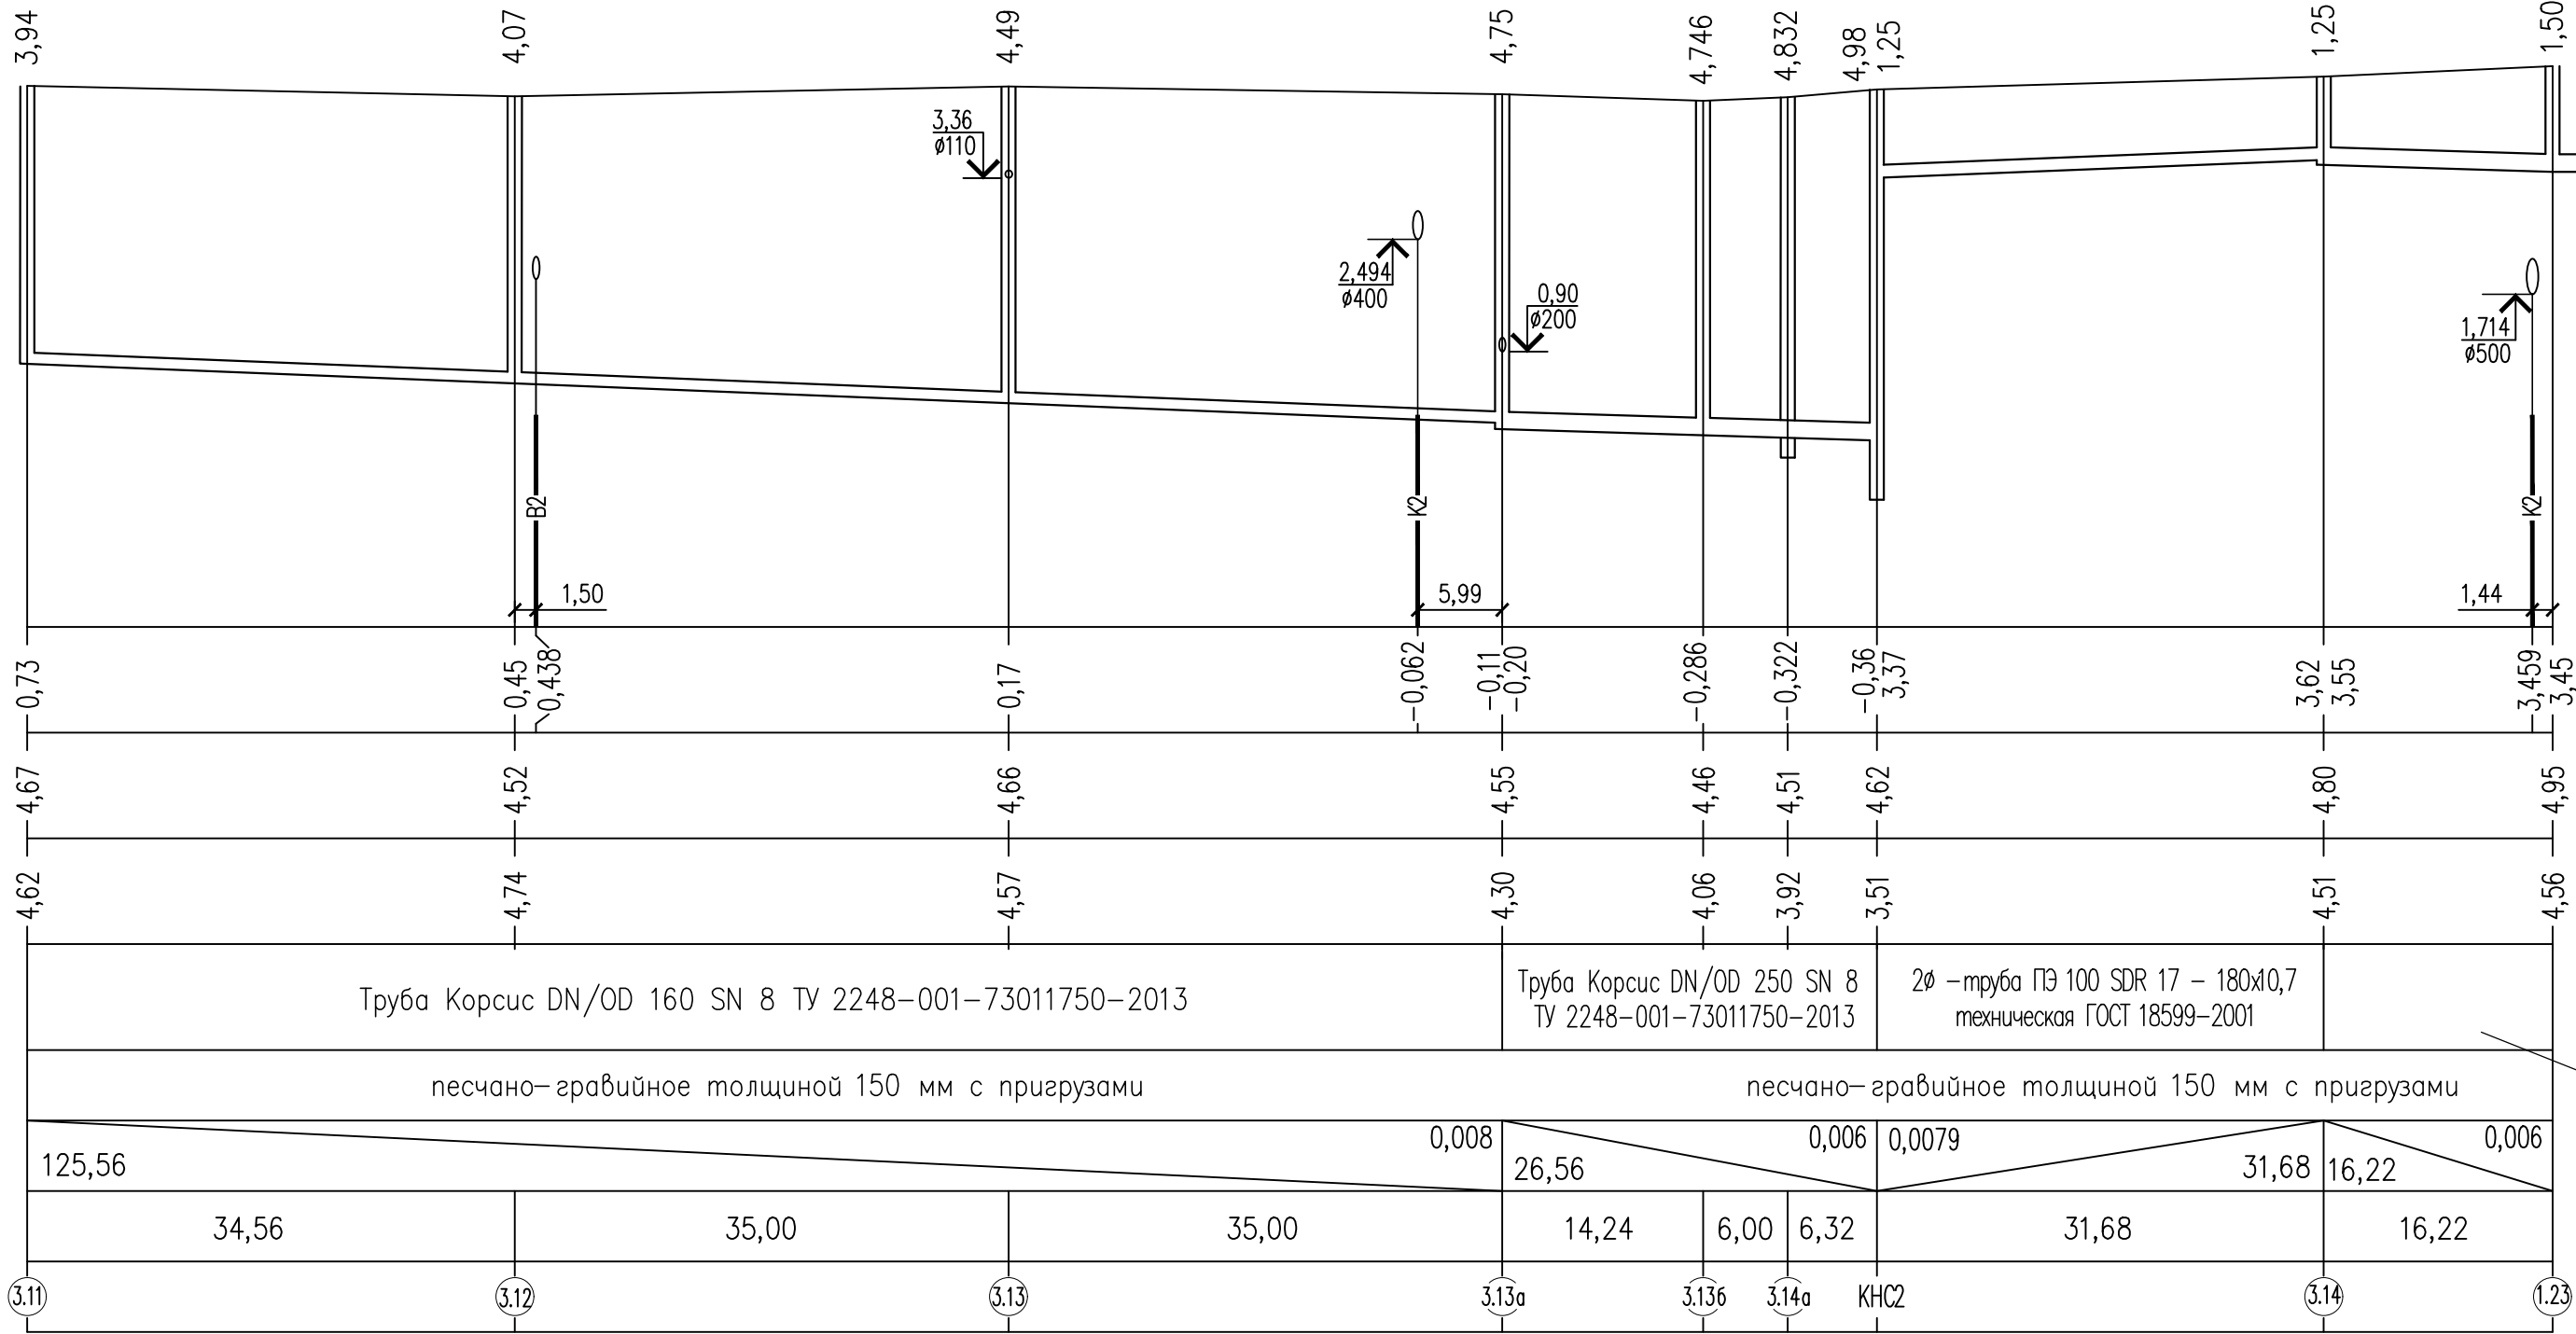
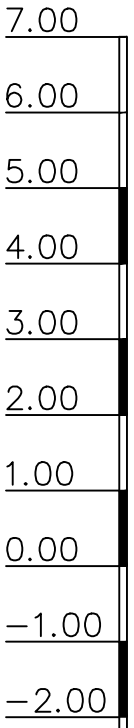
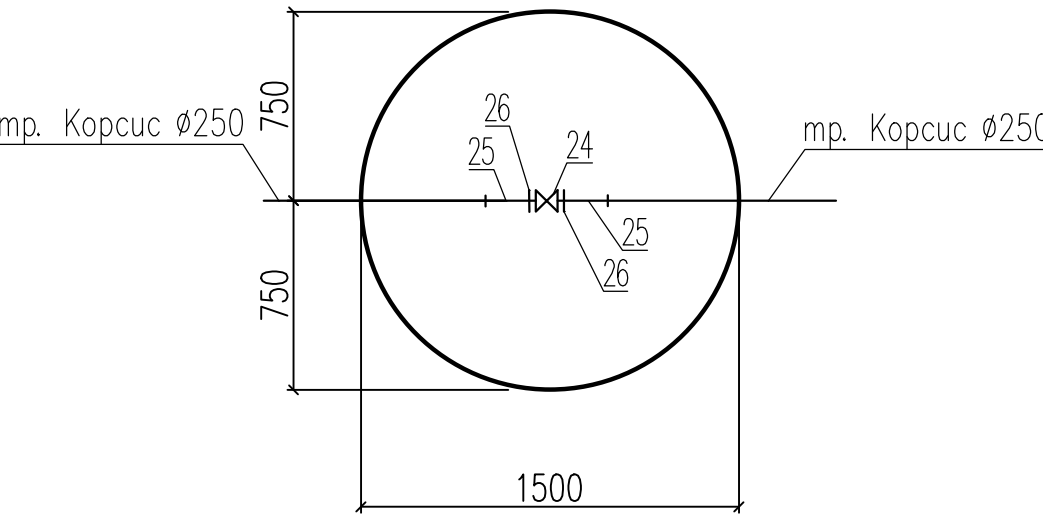


М 1:500 по горизонтали,
М 1:100 по вертикали

 
 

Отметка низа или лотка трубы
Проектная отметка земли
Натуральная отметка земли
Обозначение трубы и тип изоляции
Основание
Длина, м
Уклон ‰
Расстояние, м
Номер колодца, точки угла поворота



Колодец 3.14а
(М1:30)



Отметки существующих сетей в местах подключения и пересечений уточнить шурфовкой до начала производства работ

						СПП-5-21-НК			
						Гостиничный комплекс категории 5 звезд с апартаментами			
Изм.	Кодуч.	Лист	№ док.	Подп.	Дата	Наружные сети канализации	Стадия	Лист	Листов
ГИП	Клименко				08.21		Р	17	
Разраб.	Тузезова				08.21				
						Профили сети К1. УчастокЗ	ООО "РЕГИОНПРОЕКТ"		
Н. контр.	Усевич				08.21				