М 1:500 по горизонтали,
М 1:100 по вертикали

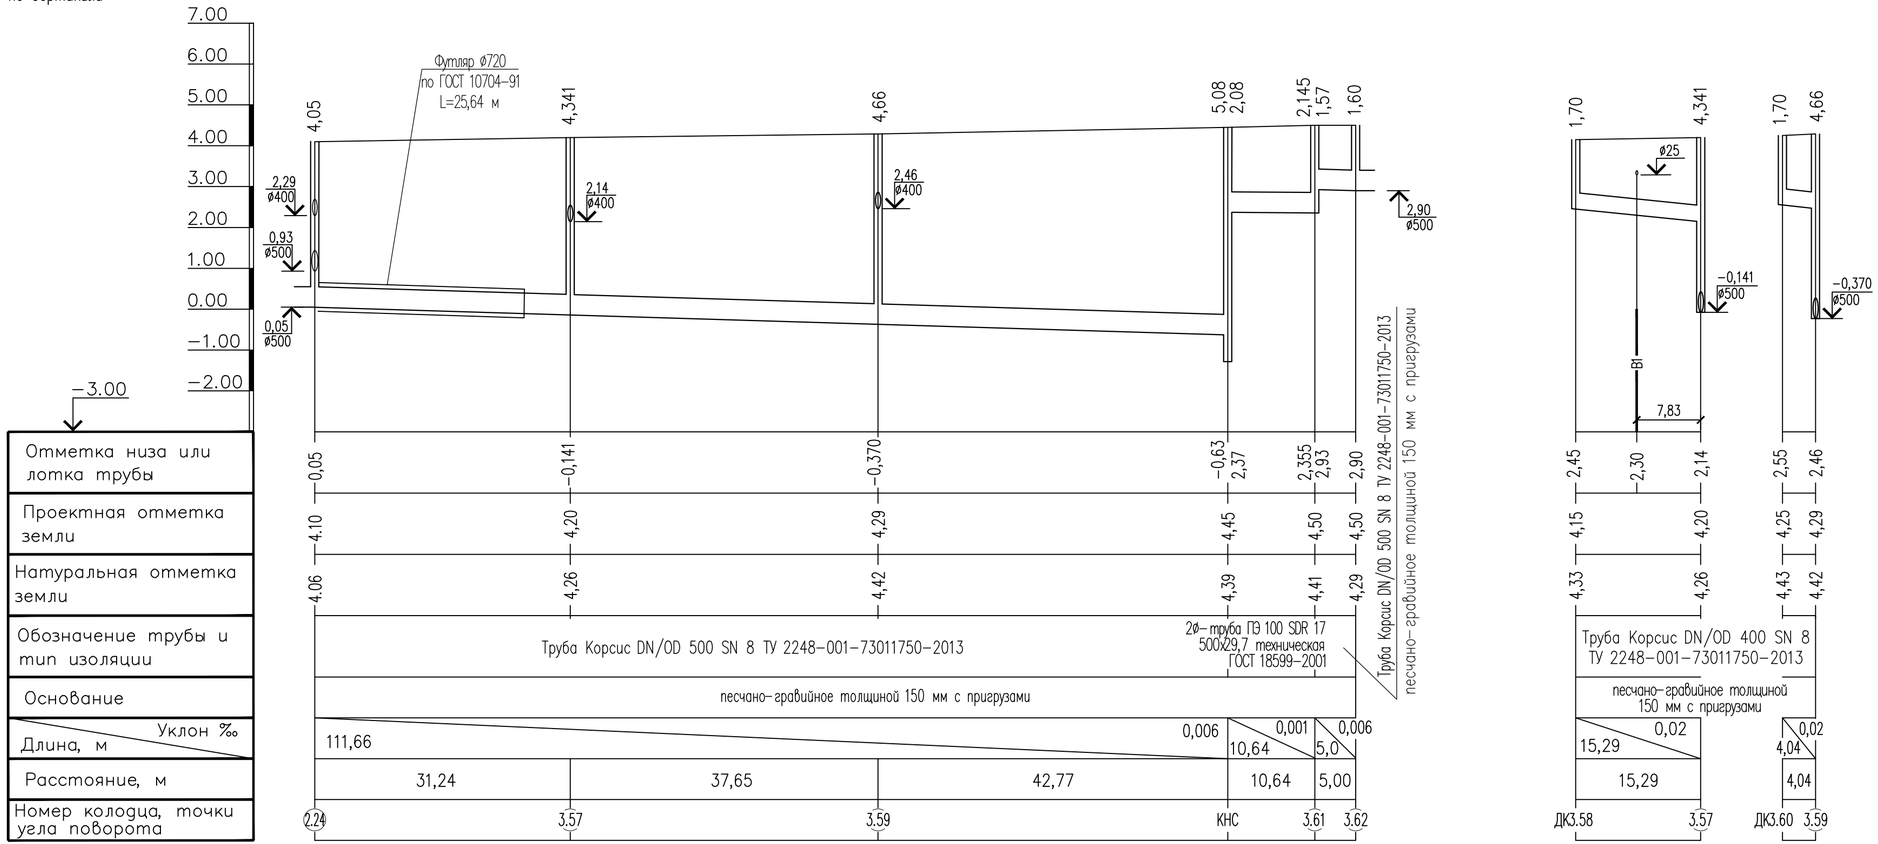

Отметки существующих сетей в местах подключения и пересечений уточнить шурфовкой до начала производства работ

Изм.	Кол.уч.	Лист	№док.	Подп.	Дата	СПП-5-21-НК		
						Гостиничный комплекс категории 5 звезд с апартаментами		
ГИП		Клименко			08.21	Наружные сети канализации	Стадия	Лист	Листов
Разраб.		Туезова			08.21		Р	38	
Н. контр.		Усевич			08.21	Профили сети К2. Участок3	ООО "РЕГИОНПРОЕКТ"		

Взам. инв. №

Подп. и дата

Инв. № подл.

Копировал

Формат А4х3