


1 этаж
Лобби-бар

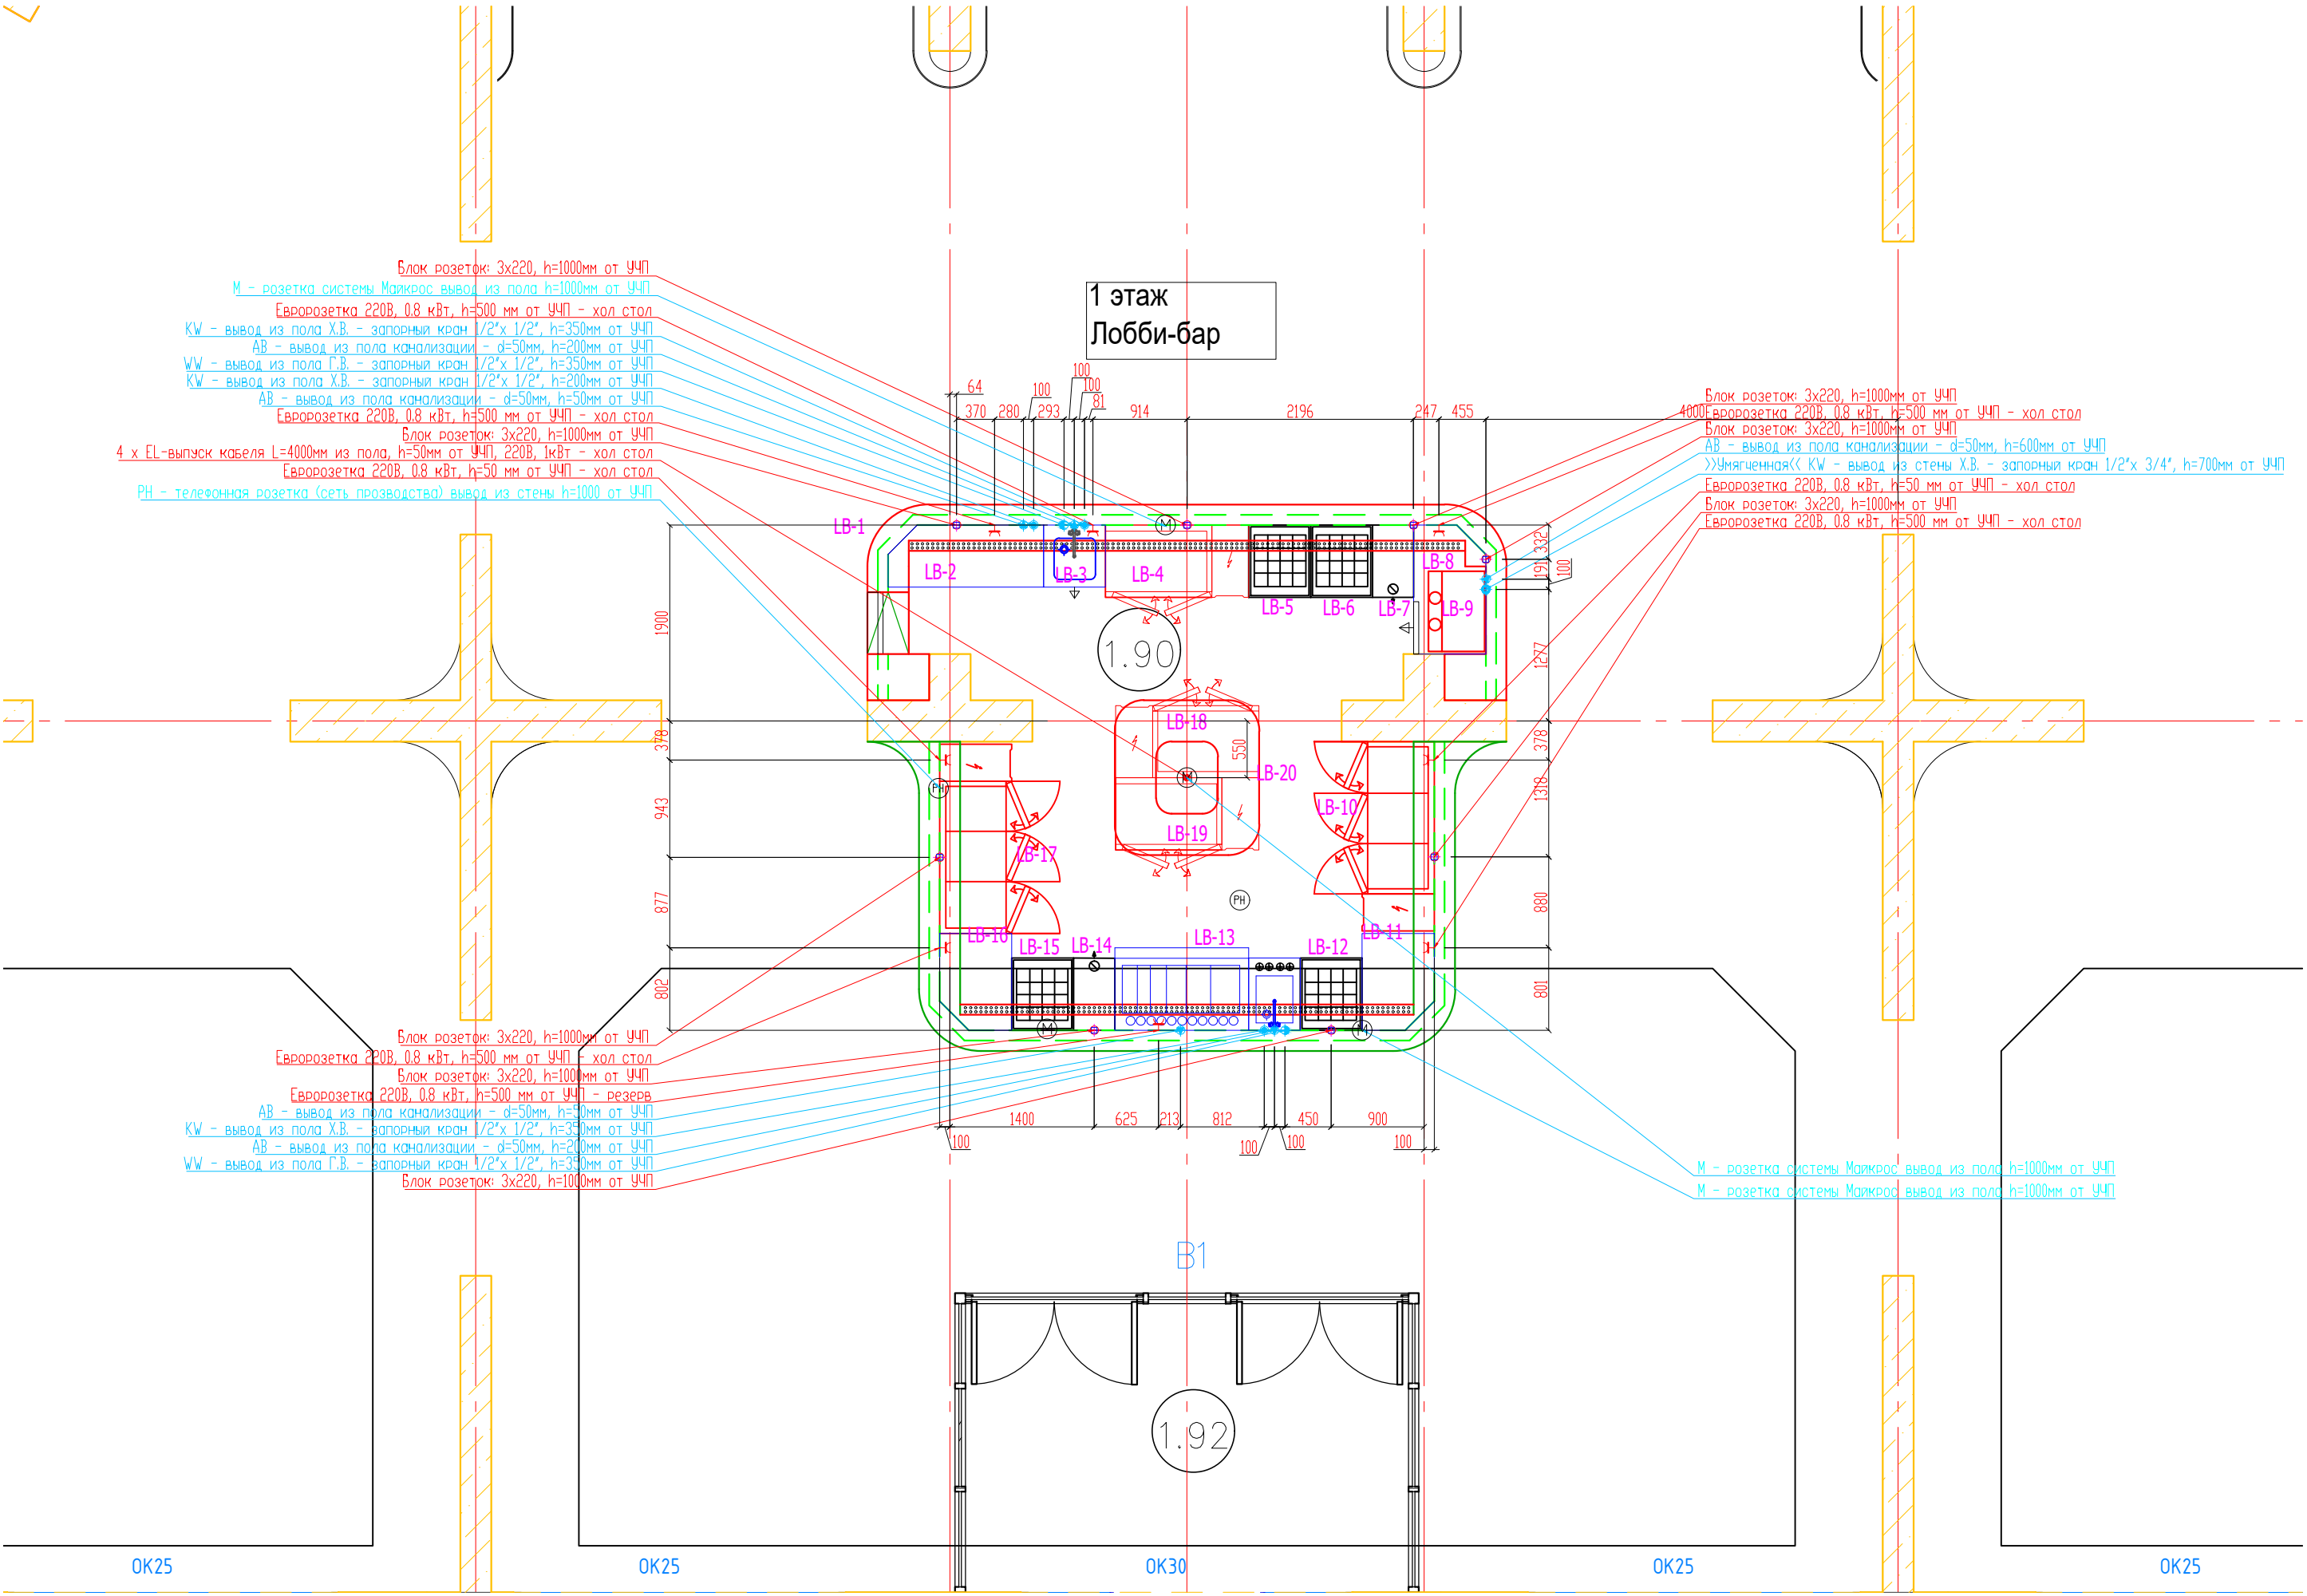

Блок розеток: 3x220, h=1000мм от УЧП
М - розетка системы Майкрос вывод из пола h=1000мм от УЧП
Евророзетка 220В, 0,8 кВт, h=500 мм от УЧП - хол стол
KW - вывод из пола X.B. - запорный кран 1/2"x 1/2", h=350мм от УЧП
AB - вывод из пола канализации - d=50мм, h=200мм от УЧП
WW - вывод из пола Г.В. - запорный кран 1/2"x 1/2", h=350мм от УЧП
KW - вывод из пола X.B. - запорный кран 1/2"x 1/2", h=200мм от УЧП
AB - вывод из пола канализации - d=50мм, h=50мм от УЧП
Евророзетка 220В, 0,8 кВт, h=500 мм от УЧП - хол стол
Блок розеток: 3x220, h=1000мм от УЧП
4 x EL-выпуск кабеля L=4000мм из пола, h=50мм от УЧП, 220В, 1кВт - хол стол
Евророзетка 220В, 0,8 кВт, h=50 мм от УЧП - хол стол
PH - телефонная розетка (сеть производства) вывод из стены h=1000 от УЧП

Блок розеток: 3x220, h=1000мм от УЧП
Евророзетка 220В, 0,8 кВт, h=500 мм от УЧП - хол стол
Блок розеток: 3x220, h=1000мм от УЧП
AB - вывод из пола канализации - d=50мм, h=600мм от УЧП
>>Умягченная<< KW - вывод из стены X.B. - запорный кран 1/2"x 3/4", h=700мм от УЧП
Евророзетка 220В, 0,8 кВт, h=50 мм от УЧП - хол стол
Блок розеток: 3x220, h=1000мм от УЧП
Евророзетка 220В, 0,8 кВт, h=500 мм от УЧП - хол стол

Блок розеток: 3x220, h=1000мм от УЧП
Евророзетка 220В, 0,8 кВт, h=500 мм от УЧП - хол стол
Блок розеток: 3x220, h=1000мм от УЧП
Евророзетка 220В, 0,8 кВт, h=500 мм от УЧП - резерв
AB - вывод из пола канализации - d=50мм, h=50мм от УЧП
KW - вывод из пола X.B. - запорный кран 1/2"x 1/2", h=350мм от УЧП
AB - вывод из пола канализации - d=50мм, h=200мм от УЧП
WW - вывод из пола Г.В. - запорный кран 1/2"x 1/2", h=350мм от УЧП
Блок розеток: 3x220, h=1000мм от УЧП

М - розетка системы Майкрос вывод из пола h=1000мм от УЧП
М - розетка системы Майкрос вывод из пола h=1000мм от УЧП