


План шахты на отм. -0,600

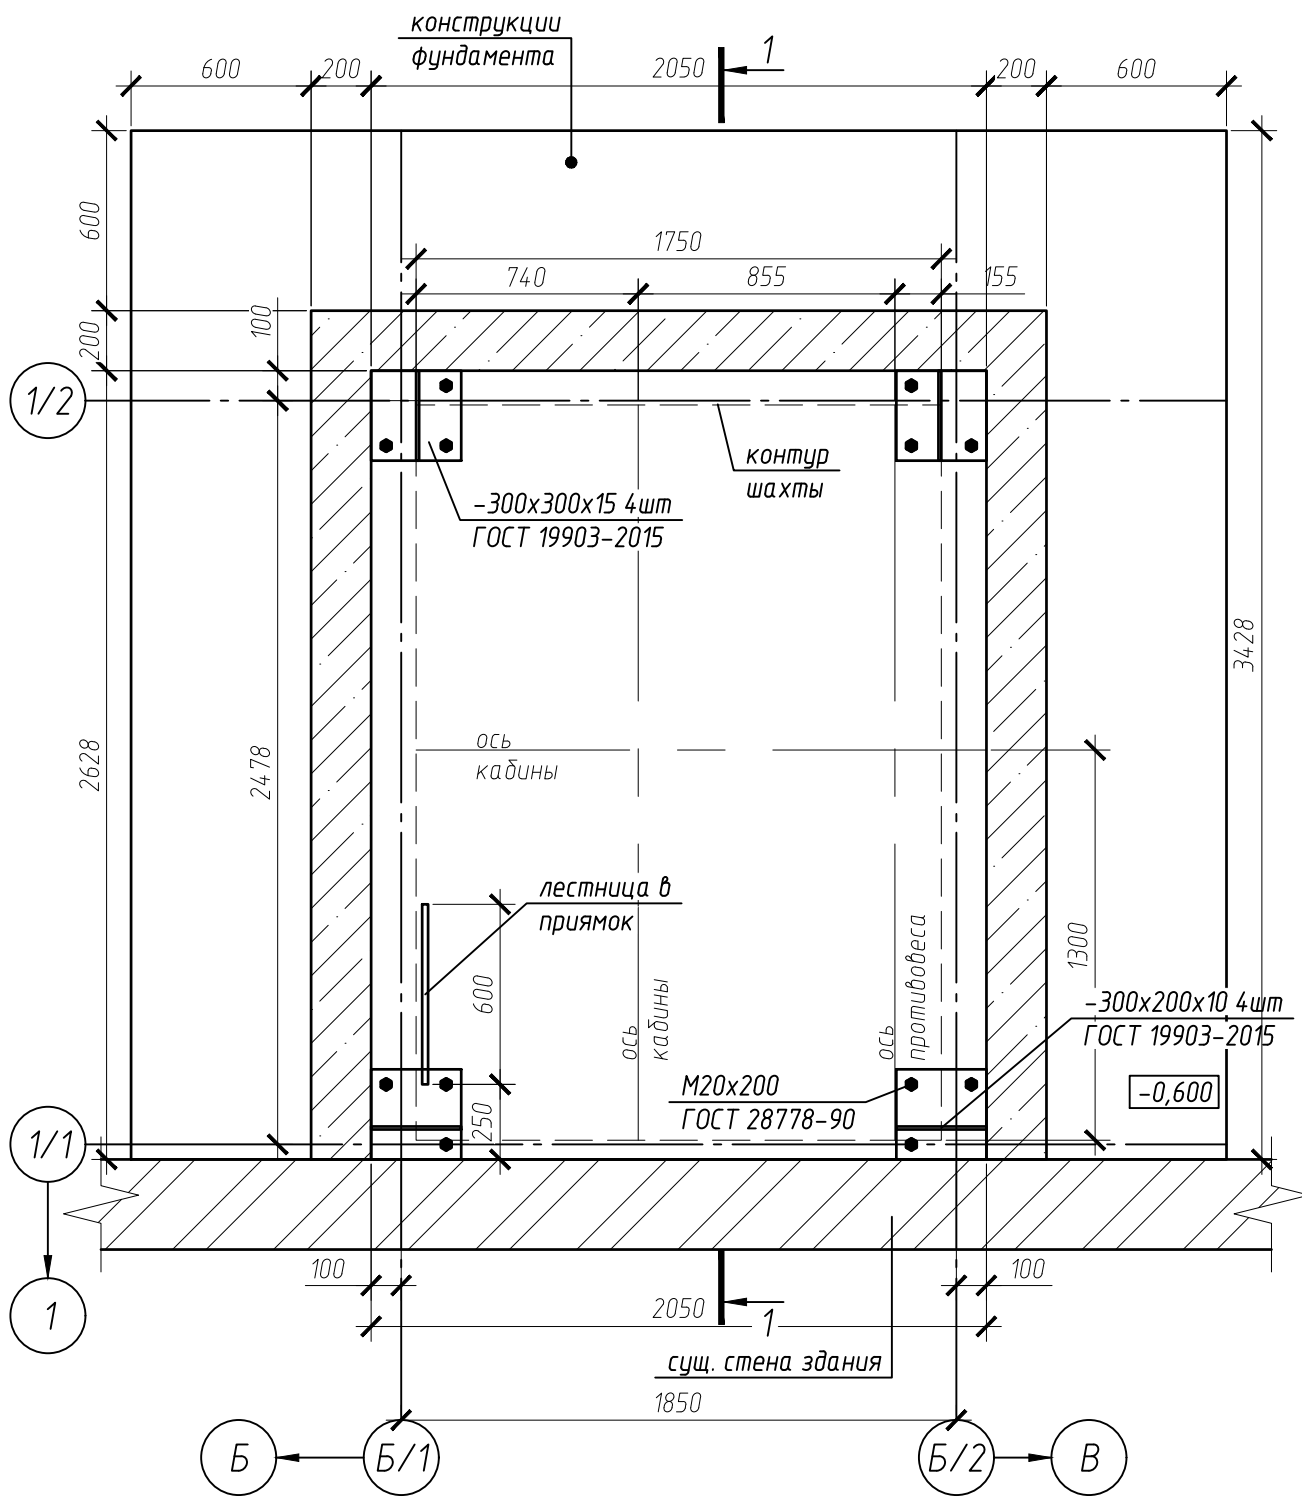

Согласовано

Взам. инв. №

Подп. и дата

Инв. № подл.

31-07/2023 - КМ

«Гостиничный комплекс категории 5 звезд с апартаментами по адресу: Краснодарский край, г. Сочи, Адлерский район, проспект Олимпийский на земельном участке с кадастровым номером 23:49:0000000:7931»


Многофункциональный досуговый центр

План шахты на отм. -0,600

Стадия	Лист	Листов
Р		

ООО "АСК"

План шахты выше отм. 0,000

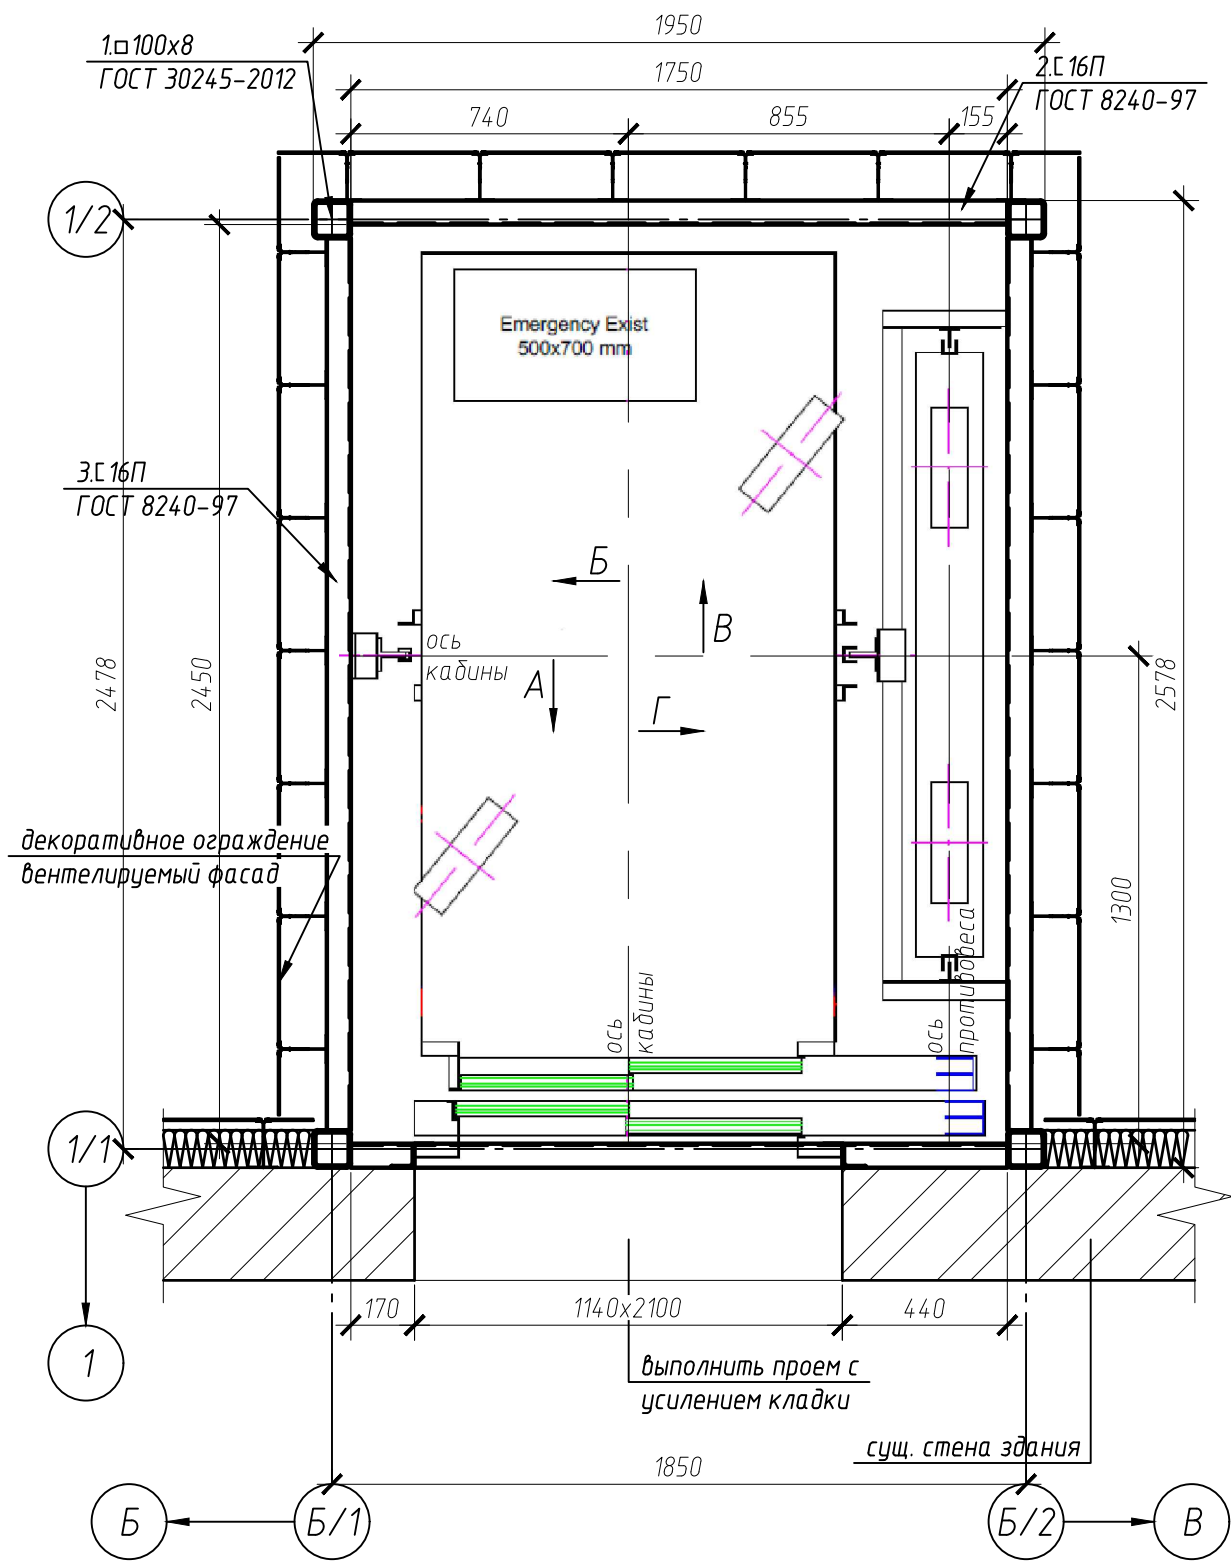

Согласовано

Взам. инв. №

Подп. и дата

Инв. № подл.

31-07/2023 - КМ

«Гостиничный комплекс категории 5 звезд с апартаментами по адресу: Краснодарский край, г.Сочи, Адлерский район, проспект Олимпийский на земельном участке с кадастровым номером 23:49:0000000:7931»

Изм.	Кол. уч.	Лист	№ док.	Подп.	Дата
Разраб.	Конев				
Н.контр.	Мусеев				


Многофункциональный досуговый центр

Стадия	Лист	Листов
Р		

План шахты выше отм. 0,000

ООО "АСК"

# Разрез 1-1

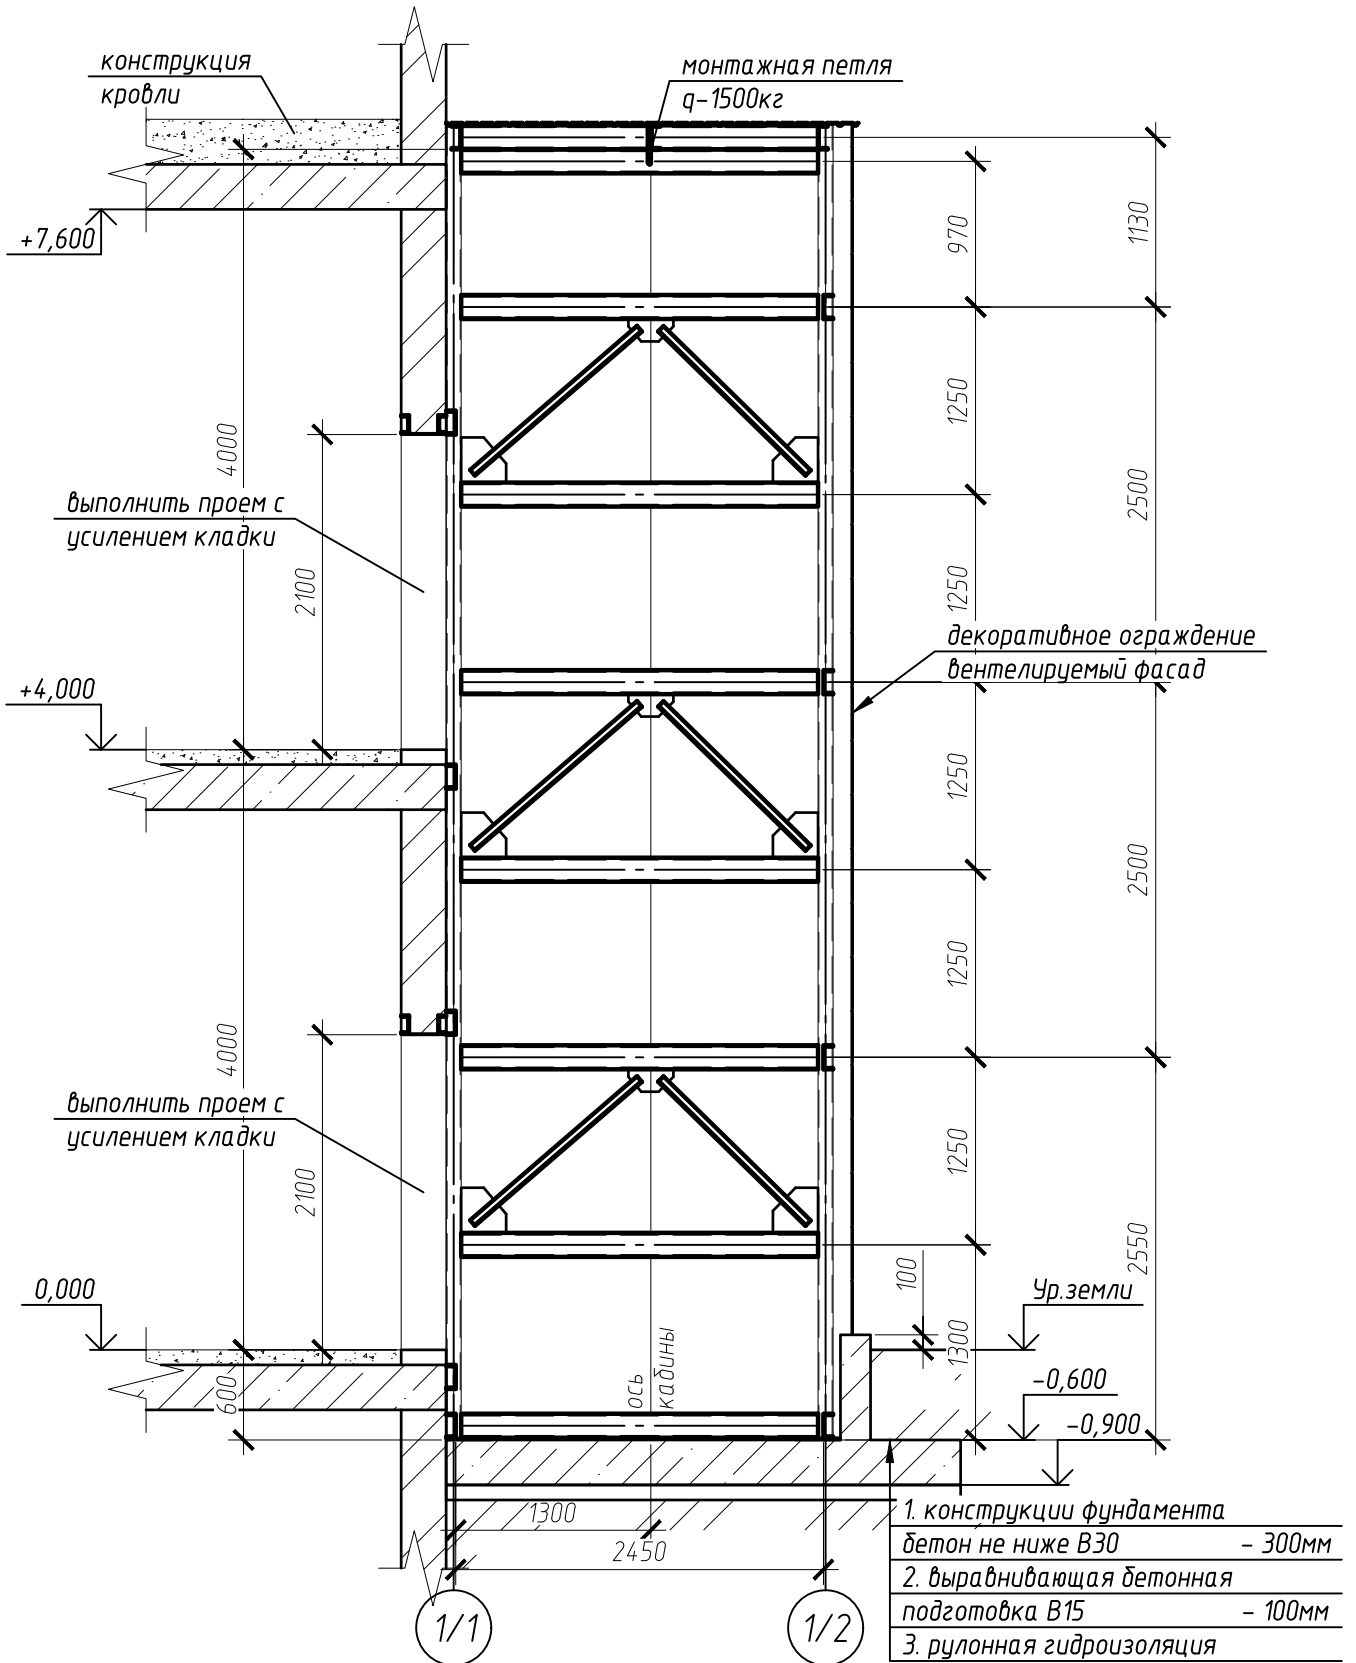

31-07/2023 – КМ

«Гостиничный комплекс категории 5 звезд с апартаментами по адресу:  
Краснодарский край, г.Сочи, Адлерский район, проспект Олимпийский на  
земельном участке с кадастровым номером 23:49:0000000.7931»

Многофункциональный досуговый  
центр

Стадия	Лист	Листов
Р		

Разрез 1-1

ООО "АСК"