


Инженерка 1этаж

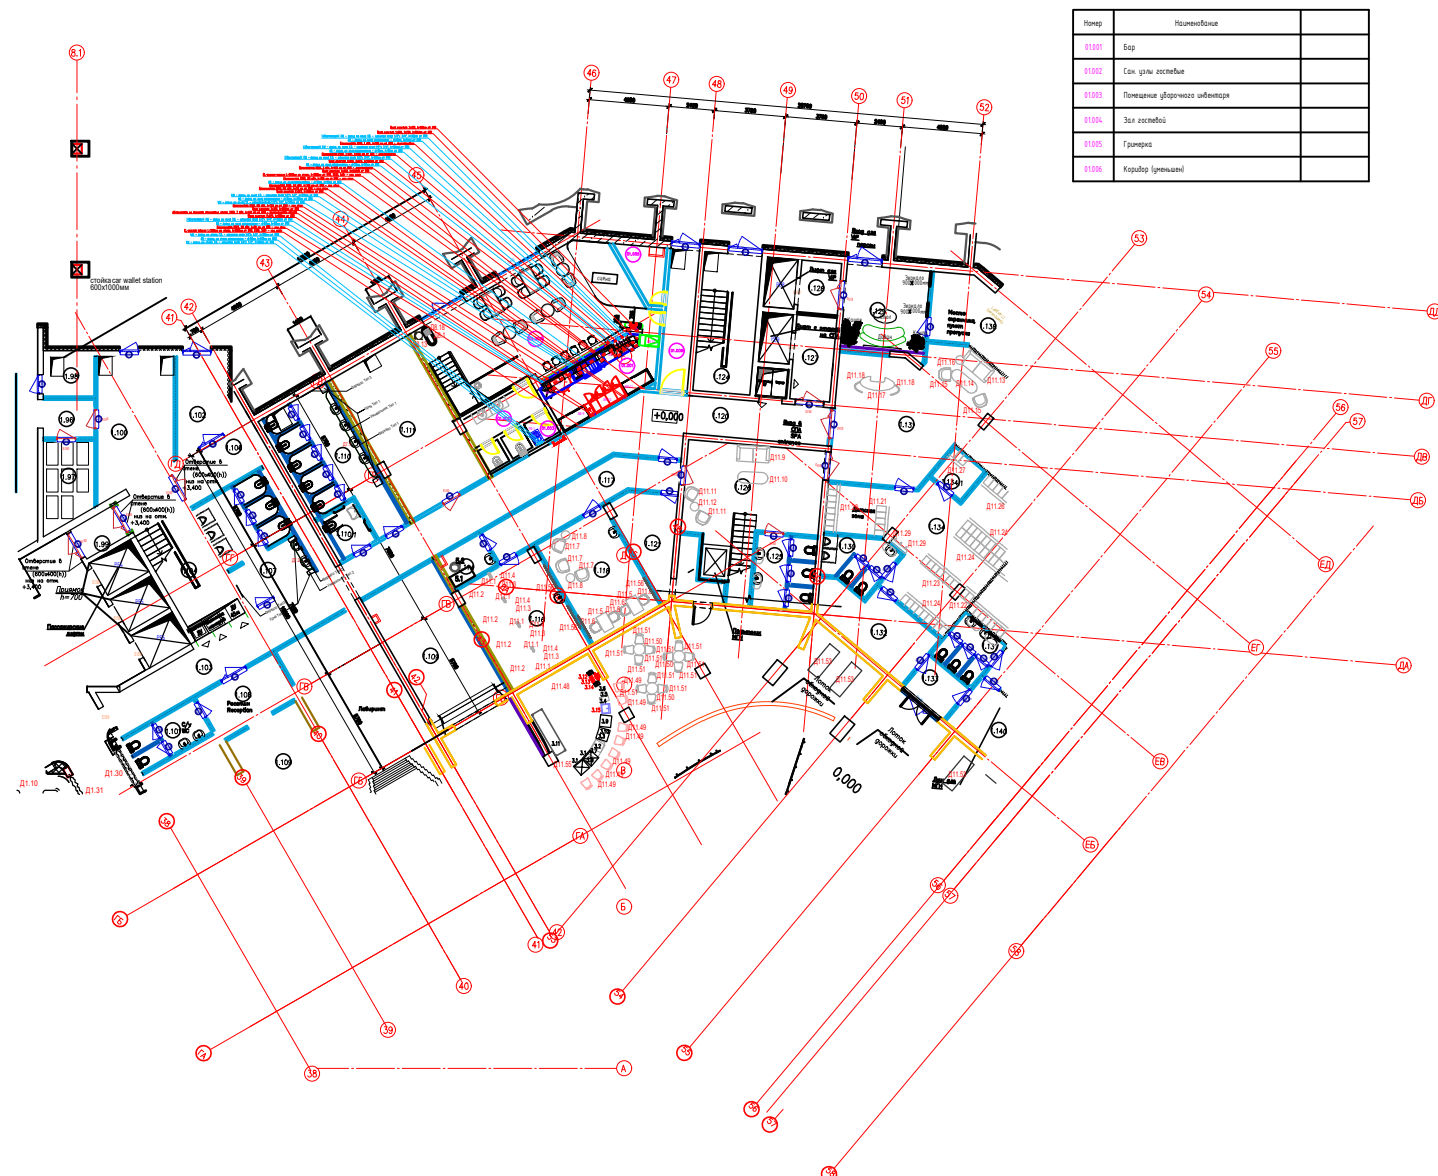

Инженерка 2этаж

